



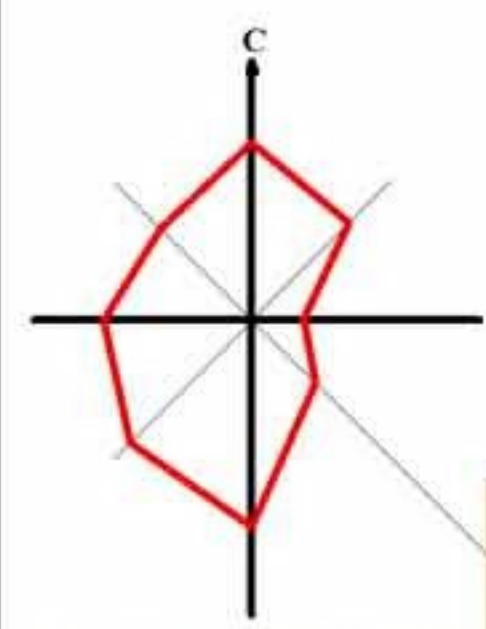


ПРОЕКТ ВНЕСЕНИЯ ИЗМЕНЕНИЙ В ДОКУМЕНТАЦИЮ ПО ПЛАНИРОВКЕ ТЕРРИТОРИИ ПРОМЫШЛЕННОЙ ЗОНЫ ГОРОДА БЕЛОЯРСКИЙ, В ГРАНИЦАХ УЛИЦЫ ЦЕНТРАЛЬНОЙ, УЛИЦЫ СУХАРЕВА И ПОДЪЕЗДНОЙ АВТОМОБИЛЬНОЙ ДОРОГИ К ГОРОДУ БЕЛОЯРСКИЙ, В СОСТАВЕ ПРОЕКТА ПЛАНИРОВКИ И ПРОЕКТА МЕЖЕВАНИЯ ТЕРРИТОРИИ
СХЕМА РАСПОЛОЖЕНИЯ ЭЛЕМЕНТА ПЛАНИРОВОЧНОЙ СТРУКТУРЫ В ДОКУМЕНТАХ ТЕРРИТОРИАЛЬНОГО ПЛАНИРОВАНИЯ М 1: 1 000

 

- УСЛОВНЫЕ ОБОЗНАЧЕНИЯ
- ГРАНИЦЫ**
- Граница городского поселения
 - Граница населенного пункта
 - Граница проекта планировки
- ТЕРРИТОРИИ**
- Малоэтажная жилой застройки
 - Среднеэтажная жилая застройка
 - Общественно-делового назначения
 - Зона застройки сезонного проживания
 - Зона сельскохозяйственного использования
 - Зона инженерной и транспортной инфраструктуры
 - Зона производственного и коммунально-складского назначения
 - Зона специального назначения
 - Зона естественного ландшафта
 - Зона рекреационного назначения
 - Зона акваторий
- ТРАНСПОРТНАЯ ИНФРАСТРУКТУРА**
- Улично-дорожная сеть

СИТУАЦИОННАЯ СХЕМА

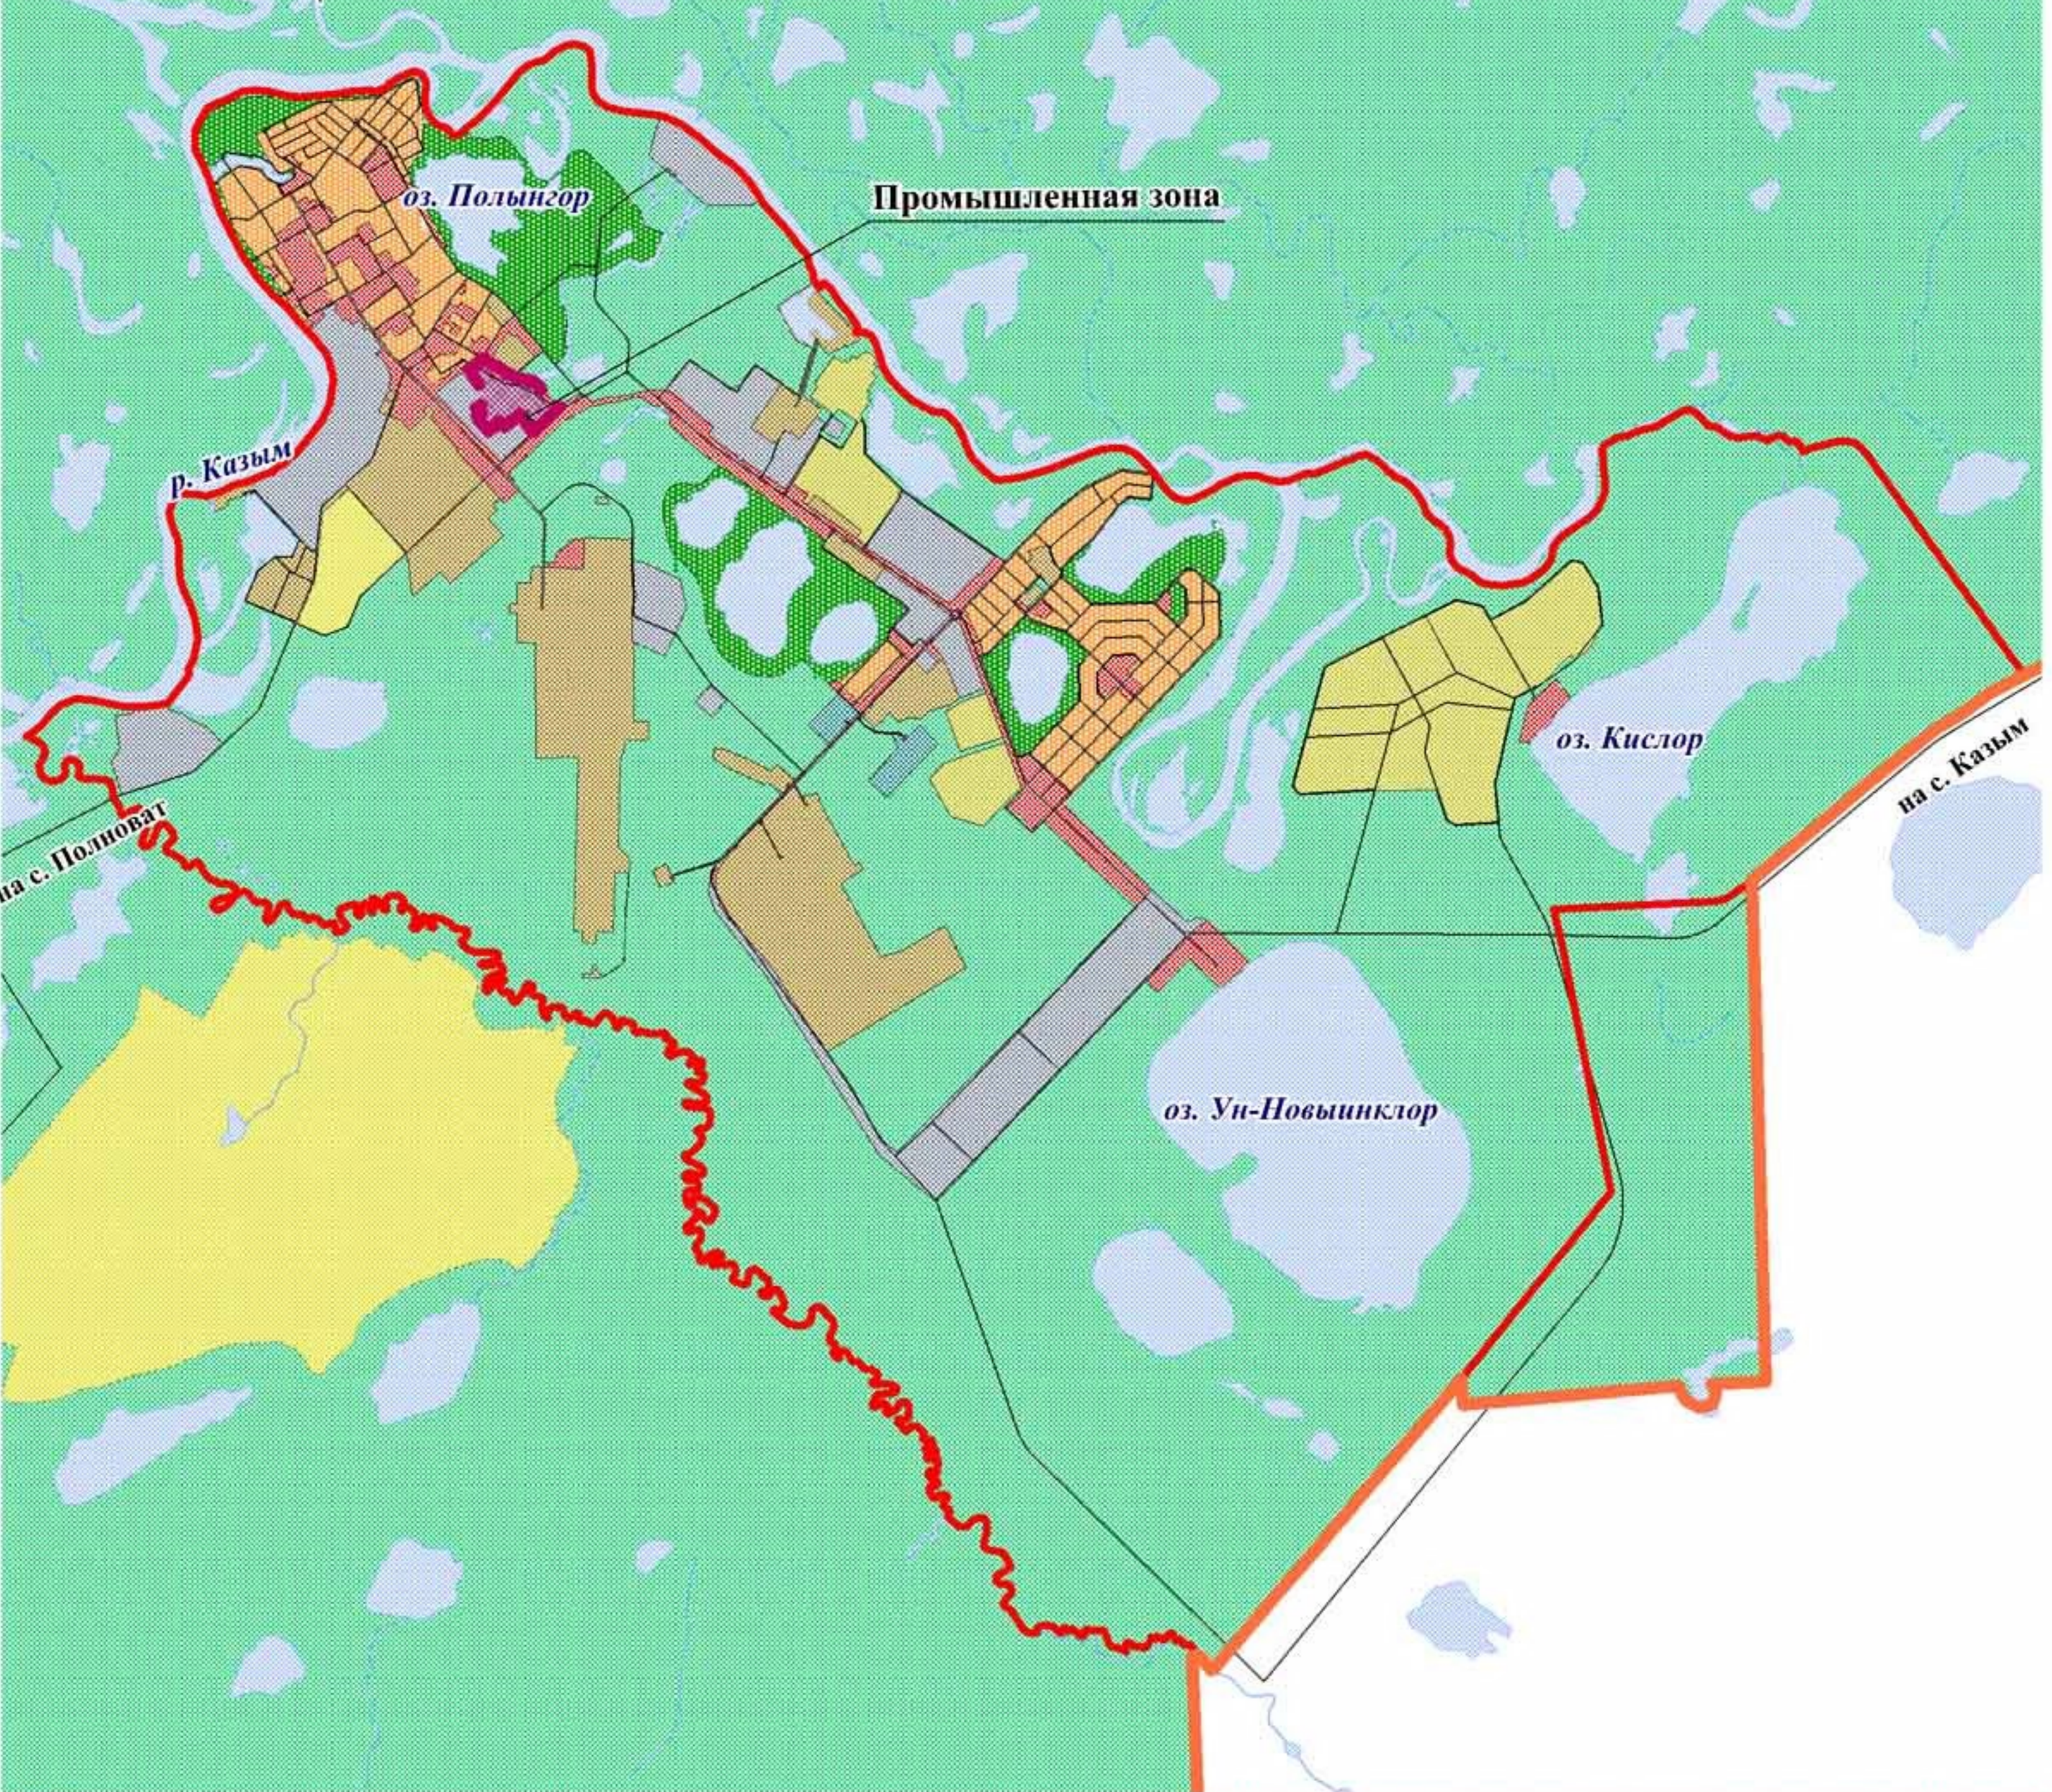

ПП 6/ПМ 2-2014			
Проект внесения изменений в документацию по планировке территории промышленной зоны города Белоярский, в границах улицы Центральной, улицы Сухарева и подъездной автомобильной дороги к городу Белоярский, в составе проекта планировки и проекта межевания территории			
Материалы по обоснованию в виде карт	Стадия	Лист	Листов
	ПП	3	10
Схема расположения элемента планировочной структуры в документах территориального планирования М 1: 1 000		ООО "Терпланстрой"	