


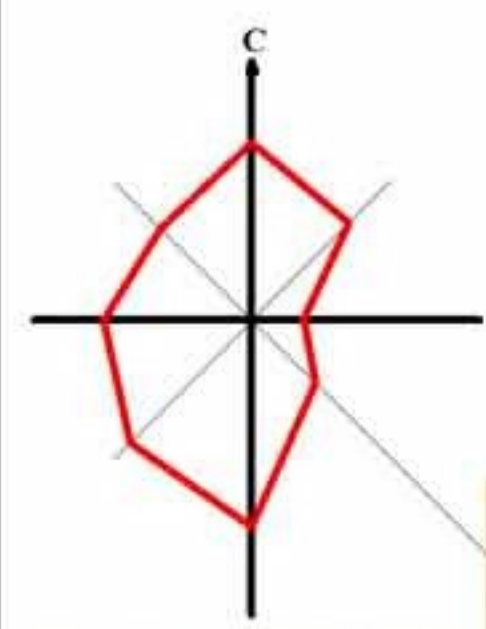

ПРОЕКТ ВНЕСЕНИЯ ИЗМЕНЕНИЙ В ДОКУМЕНТАЦИЮ ПО ПЛАНИРОВКЕ ТЕРРИТОРИИ ПРОМЫШЛЕННОЙ ЗОНЫ ГОРОДА БЕЛОЯРСКИЙ, В ГРАНИЦАХ УЛИЦЫ ЦЕНТРАЛЬНОЙ, УЛИЦЫ СУХАРЕВА И ПОДЪЕЗДНОЙ АВТОМОБИЛЬНОЙ ДОРОГИ К ГОРОДУ БЕЛОЯРСКИЙ, В СОСТАВЕ ПРОЕКТА ПЛАНИРОВКИ И ПРОЕКТА МЕЖЕВАНИЯ ТЕРРИТОРИИ
СХЕМА АРХИТЕКТУРНО-ПЛАНИРОВОЧНОЙ ОРГАНИЗАЦИИ ТЕРРИТОРИИ М 1: 1 000

УСЛОВНЫЕ ОБОЗНАЧЕНИЯ

- Граница проекта планировки

Красные линии

Общественные здания

Проектируемые общественные здания

Нежилые здания

Проектируемые нежилые здания

Благоустроенные территории мест отдыха общего пользования

Озеленение территорий производственного и коммунально-складского назначения

Территории коммунально-складского назначения

Территории производственного и коммунально-складского назначения
- Тротуары, площади

Ограждение

Проезды

Улично-дорожная сеть

1

Номер по экспликации

2000 м2

Площадь участка

ЭКСПЛИКАЦИЯ ЗДАНИЙ И СООРУЖЕНИЙ

№ п/п	Наименование объекта	Этажность	Количество	Единица измерения	Мощность объекта	Статус объекта
1	Контора. Магазин	1	1	объект/ кв.м.торг.площ.	1/-	Сохраняемый
2	Объект административно-торгового назначения	2	6	объект	1	Проектируемый
3	Магазин	1	3	кв.м.торг.площ.	-	Сохраняемый
4	Магазин	1	1	кв.м.торг.площ.	130	Проектируемый
5	Магазин-склад строительных материалов	1	1	кв.м.торг.площ.	-	Сохраняемый
6	Торгово-складской объект	2	1	кв.м.торг.площ.	790	Проектируемый
7	Объект торгового назначения	1	1	кв.м.торг.площ.	180	Проектируемый
8	Кафе-бар	1	1	мест	-	Сохраняемый
9	Объект культурно-досугового назначения	2	1	объект	1	Проектируемый
10	Банный комплекс	2	1	объект	1	Сохраняемый
11	Объект транспортного обслуживания	1	1	объект	1	Проектируемый
12	СТО	1	2	поста	2	Проектируемый
13	Автомойка	1	2	поста	2	Проектируемый
14	Ангар	1	1	объект	1	Проектируемый
15	Гаражи	1	-	машино-мест	-	Сохраняемый
16	Стоянка для индивидуальных автомобилей	-	2	м/мест	40	Проектируемый
17	Комплекс обслуживания автомобильного транспорта	1	1	объект	1	Проектируемый
18	Мини-цех по производству бетонных изделий	1	1	объект	1	Проектируемый
19	Канализационная насосная станция	1	1	куб.м./сут	1	Реконструируемый
20	Пожарный резервуар	-	2	объект	1	Проектируемый
21	Производственная и коммунально-складская территория	-	8	объект	1	Проектируемый
22	Производственная база и стоянка грузовых автомобилей	-	1	объект	1	Проектируемый
23	Водоочистные сооружения	-	1	объект	1	Проектируемый

ПП 6/ПМ 2-2014

Проект внесения изменений в документацию по планировке территории промышленной зоны города Белоярский, в границах улицы Центральной, улицы Сухарева и подъездной автомобильной дороги к городу Белоярский, в составе проекта планировки и проекта межевания территории

Материалы по обоснованию в виде карт

Стадия	Лист	Листов
ПП	10	10

Схема архитектурно-планировочной организации территории М 1: 1 000

ООО "Терпланстрой"