



БЕЛОЯРСКИЙ РАЙОН  
ХАНТЫ-МАНСИЙСКИЙ АВТОНОМНЫЙ ОКРУГ - ЮГРА

АДМИНИСТРАЦИЯ БЕЛОЯРСКОГО РАЙОНА

ПОСТАНОВЛЕНИЕ

от 20 сентября 2021 года

№ 748

**О внесении изменений в приложение к постановлению администрации Белоярского района от 27 мая 2015 года № 620**

В соответствии с пунктом 15.1 части 1 статьи 15 Федерального закона от 6 октября 2003 года № 131 – ФЗ «Об общих принципах организации местного самоуправления в Российской Федерации», статьей 19 Федерального закона от 13 марта 2006 года № 38-ФЗ «О рекламе», постановлением Правительства Ханты – Мансийского автономного округа – Югры от 26 сентября 2013 года № 384 – п «О порядке предварительного согласования схемы размещения рекламных конструкций на земельных участках независимо от форм собственности, а также на зданиях или ином недвижимом имуществе, находящихся в собственности Ханты – Мансийского автономного округа – Югры или в собственности муниципальных образований Ханты – Мансийского автономного округа – Югры, и вносимых в нее изменений», на основании распоряжения Департамента по управлению государственным имуществом Ханты – Мансийского автономного округа – Югры от 9 июля 2021 года № 13-Р-1533 «О предварительном согласовании схемы размещения рекламных конструкций», постановляю:

1. Внести в схему размещения рекламных конструкций Белоярского района Ханты – Мансийского автономного округа – Югры в части территории г. Белоярский, утвержденную постановлением администрации Белоярского района от 27 мая 2015 года № 620 «Об утверждении схемы размещения рекламных конструкций на территории Белоярского района Ханты – Мансийского автономного округа – Югры в части территории г. Белоярский», изменение, изложив разделы 2 – 3 в редакции согласно приложению к настоящему постановлению.

2. Опубликовать настоящее постановление в газете «Белоярские вести. Официальный выпуск».

3. Настоящее постановление вступает в силу после его официального опубликования.

4. Контроль за выполнением постановления возложить на первого заместителя главы Белоярского района Ойнека А.В.

Глава Белоярского района

С.П. Маненков

Приложение  
к постановлению  
администрации Белоярского района  
от 20 сентября 2021 года № 748

Изменения,  
вносимые в разделы 2-3 «Схемы размещения рекламных конструкций на территории Белоярского района Ханты-Мансийского автономного округа – Югры в части территории г.Белоярский».

«2. Перечень рекламных конструкций  
на земельных участках независимо от форм собственности, а также  
на зданиях или ином недвижимом имуществе, находящихся в собственности  
Ханты – Мансийского автономного округа – Югры или в собственности муниципальных образований  
Ханты – Мансийского автономного округа – Югры на территории Белоярского района, в части территории  
городского поселения Белоярский

Таблица 1

№ п/п	№ позиции на карте (конструкции)	Место размещения (согласно ситуационной схемы размещения объектов наружной рекламы)	Тип рекламной конструкции, размер	Характеристика конструкции (площадь информационного поля)	Приложение
1	1	Подъездная автомобильная дорога к г. Белоярский	Щит 6x3 м	18,00	
2	2	Подъездная автомобильная дорога к г. Белоярский	Щит 6x3 м	18,00	
3	3	Подъездная автомобильная дорога к г. Белоярский	Щит 6x3 м	18,00	
4	4	Подъездная автомобильная дорога к г. Белоярский	Щит 6x3 м	18,00	
5	5	Подъездная автомобильная дорога к г. Белоярский	Щит 6x3 м	18,00	
6	6	Подъездная автомобильная дорога к г. Белоярский	Щит 6x3 м	18,00	
7	7	Подъездная автомобильная дорога к г. Белоярский	Щит 6x3 м	18,00	
8	8	Подъездная автомобильная дорога к г. Белоярский	Щит 6x3 м	18,00	
9	9	Подъездная автомобильная дорога к г. Белоярский	Щит 6x3 м	18,00	
10	10	Подъездная автомобильная дорога к г. Белоярский	Щит 6x3 м	18,00	
11	11	Подъездная автомобильная дорога к г. Белоярский	Щит 6x3 м	18,00	
12	12	Подъездная автомобильная дорога к г. Белоярский	Щит 6x3 м	18,00	





65	65	Автомобильная дорога между Промзона – 2 и территорией Спецгородка	Панель – кронштейн 1,2 x 1,8 м	2,16	
66	66	Автомобильная дорога между Промзона – 2 и территорией Спецгородка	Панель – кронштейн 1,2 x 1,8 м	2,16	
67	67	Автомобильная дорога по границе территории Спецгородка и поселка Озёрный	Щит малый 2x3 м	6,00	
68	68	Автомобильная дорога по границе территории Спецгородка и поселка Озёрный	Щит 6x3 м	18,00	
69	69	Автомобильная дорога по границе территории Спецгородка и поселка Озёрный	Щит 6x3 м	18,00	
70	70	Автомобильная дорога по границе территории Спецгородка и поселка Озёрный	Щит 6x3 м	18,00	
71	71	Автомобильная дорога по границе территории Спецгородка и поселка Озёрный	Щит 6x3 м	18,00	
72	72	Автомобильная дорога по границе территории Спецгородка и поселка Озёрный	Щит 6x3 м	18,00	
73	73	Автомобильная дорога по границе территории Спецгородка и поселка Озёрный	Щит 6x3 м	18,00	
74	74	Подъездная автомобильная дорога к г. Белоярский (в районе СУ-966)	Щит 5x3 м	15,00	
75	75	Подъездная автомобильная дорога к г. Белоярский (в районе Промзона – 2)	Щит 6x3 м	18,00	
76	76	Подъездная автомобильная дорога к г. Белоярский (в районе Промзона – 2)	Щит 6x3 м	18,00	
77	77	Подъездная автомобильная дорога к г. Белоярский (в районе Промзона – 2)	Щит 6x3 м	18,00	
78	78	Подъездная автомобильная дорога к г. Белоярский (в районе Промзона – 2)	Щит 6x3 м	18,00	
79	79	Подъездная автомобильная дорога к г. Белоярский (в районе Промзона – 2)	Щит 6x3 м	18,00	
80	80	Подъездная автомобильная дорога к г. Белоярский (в районе Промзона – 2)	Щит 6x3 м	18,00	
81	81	Подъездная автомобильная дорога к г. Белоярский (в районе Промзона – 2)	Щит 6x3 м	18,00	
82	82	Подъездная автомобильная дорога к г. Белоярский (в районе Промзона – 2)	Щит малый 2x3 м	6,00	
83	83	Подъездная автомобильная дорога к г. Белоярский (в районе Промзона – 2)	Щит 6x3 м	18,00	
84	84	Подъездная автомобильная дорога к г. Белоярский (в районе Промзона – 2)	Щит 6x3 м	18,00	

85	85	Подъездная автомобильная дорога к г. Белоярский (в районе Промзона – 2)	Щит 6x3 м	18,00	
86	86	Подъездная автомобильная дорога к г. Белоярский (в районе Промзона – 2)	Щит 6x3 м	18,00	
87	87	Подъездная автомобильная дорога к г. Белоярский (в районе Промзона – 2)	Щит малый 2x3 м	6,00	
88	88	Подъездная автомобильная дорога к г. Белоярский (в районе Промзона – 2)	Щит 6x3 м	18,00	
89	89	Территория аэропорта г. Белоярский	Большой щит составной 24x3 м	72,00	
90	90	Автомобильная дорога, примыкающая к улице СМУ-25	Щит 6x3 м	18,00	
91	91	Автомобильная дорога, примыкающая к улице СМУ-25	Щит 6x3 м	18,00	
92	92	Автомобильная дорога, примыкающая к улице Центральная	Щит 6x3 м	18,00	
93	93	Автомобильная дорога, примыкающая к улице Центральная	Щит 6x3 м	18,00	
94	94	Автомобильная дорога, примыкающая к улице Центральная	Щит 6x3 м	18,00	
95	95	Автомобильная дорога, примыкающая к улице Центральная	Щит 6x3 м	18,00	
96	96	Автомобильная дорога, примыкающая к улице Центральная	Щит 6x3 м	18,00	
97	97	Автомобильная дорога, примыкающая к улице Центральная	Щит 6x3 м	18,00	
98	98	Автомобильная обьездная дорога г. Белоярский	Щит 6x3 м	18,00	
99	99	Автомобильная обьездная дорога г. Белоярский	Щит 6x3 м	18,00	
100	100	Автомобильная обьездная дорога г. Белоярский	Щит 6x3 м	18,00	
101	101	Автомобильная обьездная дорога г. Белоярский	Щит 6x3 м	18,00	
102	102	Автомобильная обьездная дорога г. Белоярский	Щит 6x3 м	18,00	
103	103	Автомобильная обьездная дорога г. Белоярский	Щит 6x3 м	18,00	
104	104	Автомобильная обьездная дорога г. Белоярский	Щит 6x3 м	18,00	
105	105	Автомобильная обьездная дорога г. Белоярский	Щит 6x3 м	18,00	
106	106	Автомобильная обьездная дорога г. Белоярский	Щит 6x3 м	18,00	
107	107	Автомобильная обьездная дорога г. Белоярский	Щит 6x3 м	18,00	
108	108	Автомобильная обьездная дорога г. Белоярский	Щит 6x3 м	18,00	
109	109	Автомобильная обьездная дорога г. Белоярский	Щит 6x3 м	18,00	
110	110	Автомобильная обьездная дорога г. Белоярский	Щит 6x3 м	18,00	
111	111	Автомобильная обьездная дорога г. Белоярский	Щит 6x3 м	18,00	
112	112	Автомобильная обьездная дорога г. Белоярский	Щит 6x3 м	18,00	
113	113	Автомобильная обьездная дорога г. Белоярский	Щит 6x3 м	18,00	

114	114	Автомобильная объездная дорога г. Белоярский	Щит 6x3 м	18,00	
115	115	Автомобильная объездная дорога г. Белоярский	Щит 6x3 м	18,00	
116	116	улица СМУ-25	Щит малый 2x3 м	6,00	
117	117	улица СМУ-25	Щит 5x3 м	15,00	
118	118	улица Сухарева	Панель – кронштейн 1,2 x 1,8 м	2,16	
119	119	улица Сухарева	Щит малый 2x3 м	6,00	
120	120	улица Сухарева	Панель – кронштейн 1,2 x 1,8 м	2,16	
121	121	улица Сухарева	Щит малый 2x3 м	6,00	
122	122	улица Сухарева	Панель – кронштейн 1,2 x 1,8 м	2,16	
123	123	улица Южная	Панель – кронштейн 1,2 x 1,8 м	2,16	Допускается размещение рекламы, не противоречащей назначению недвижимого имущества
124	124	улица Южная	Панель – кронштейн 1,2 x 1,8 м	2,16	
125	125	улица Южная	Панель – кронштейн 1,2 x 1,8 м	2,16	Допускается размещение рекламы, не противоречащей назначению недвижимого имущества
126	126	пер. Северный	Щит малый 2x3 м	6,00	
127	127	улица Южная	Щит малый 2x3 м	6,00	
128	128	улица Южная	Щит малый 2x3 м	6,00	
129	129	Позиция не используется.			Исключен
130	130	улица Мира	Пилон 1.2x1.8 м	2,16	
131	131	улица Южная	Пиллар 1.4x3.0 м	4,20	
132	132	Позиция не используется.			Исключен
133	133	улица Южная	Панель – кронштейн 1,2 x 1,8 м	2,16	
134	134	улица Южная	Пилон 1,2x1,8 м	2,16	

135	135	улица Таежная	Щит малый 2х3 м	6,00	
136	136	улица Таежная	Щит малый 2х3 м	6,00	
137	137	улица Таежная	Щит малый 2х3 м	6,00	
138	138	улица Таежная	Пиллар 1,4x3,0 м	4,20	
139	139	улица Таежная	Пиллар 1,4x3,0 м	4,20	
140	140	улица Таежная	Пиллар 1,4x3,0 м	4,20	
141	141	улица Таежная	Пиллар 1,4x3,0 м	4,20	
142	142	мкр. 1, вблизи дома № 3	Пиллар 1,4x3,0 м	4,20	
143	143	ул. Центральная, вблизи МУК "Центра культуры и досуга "Камертон"	Пиллар 1,4x3,0 м	4,20	
144	144	мкр. 1, вблизи МОУДО "Детско-юношеский центра" г. Белоярский	Пиллар 1,4x3,0 м	4,20	
145	145	улица Молодости	Брандмауэрное панно 3x6 м	18,00	
146	146	улица Молодости	Брандмауэрное панно 3x6 м	18,00	
147	147	улица Молодости	Брандмауэрное панно 3x6 м	18,00	
148	148	улица Молодости	Брандмауэрное панно 3x6 м	18,00	
149	149	улица Молодости	Брандмауэрное панно 3x6 м	18,00	
150	150	улица Молодости	Панель – кронштейн 1,2 x 1,8 м	2,16	
151	151	улица Молодости	Панель – кронштейн 1,2 x 1,8 м	2,16	
152	152	улица Молодости	Панель – кронштейн 1,2 x 1,8 м	2,16	
153	153	улица Средняя	Пиллар 1.4x3.0 м	4,20	
154	154	улица Средняя	Панель – кронштейн 1,2 x 1,8 м	2,16	
155	155	улица Средняя	Панель – кронштейн 1,2 x 1,8 м	2,16	
156	156	улица Средняя	Пилон 1,2x1,8 м	2,16	
157	157	улица Средняя	Пилон 1,2x1,8 м	2,16	
158	158	улица Средняя	Панель – кронштейн 1,2 x 1,8 м	2,16	
159	159	улица Геологов	Пилон 1,2x1,8 м	2,16	

160	160	улица Геологов	Пилон 1,2x1,8 м	2,16	
161	161	г. Белоярский, перед бюро ритуальных услуг	Пиллар 1,4x3,0 м	4,20	
162	162	г. Белоярский, на алее в районе дома 17 мкр. 7	Пиллар 1,4x3,0 м	4,20	
163	163	Вблизи здания детского сада	Пиллар 1,4x3,0 м	4,20	
164	164	улица Спортивная	Пилон 1,2x1,8 м	2,16	
165	165	улица Спортивная	Пилон 1,2x1,8 м	2,16	
166	166	улица Спортивная	Пиллар 1,4x3,0 м	4,20	
167	167	улица Спортивная	Пилон 1,2x1,8 м	2,16	
168	168	улица между микрорайонами 4а и 6	Пилон 1,2x1,8 м	2,16	
169	169	улица между микрорайонами 4а и 6	Пилон 1,2x1,8 м	2,16	
170	170	улица Витебская	Пилон 1,2x1,8 м	2,16	
171	171	улица Витебская	Пилон 1,2x1,8 м	2,16	
172	172	улица Витебская	Пилон 1,2x1,8 м	2,16	
173	173	улица Витебская	Пилон 1,2x1,8 м	2,16	
174	174	г. Белоярский, на газоне возле здания ГИБДД	Пиллар 1,4x3,0 м	4,20	
175	175	улица Строителей	Пилон 1,2x1,8 м	2,16	
176	176	улица Строителей	Пилон 1,2x1,8 м	2,16	
177	177	улица Строителей	Пилон 1,2x1,8 м	2,16	
178	178	улица Строителей	Пилон 1,2x1,8 м	2,16	
179	179	улица Строителей	Пилон 1,2x1,8 м	2,16	
180	180	улица Строителей	Пилон 1,2x1,8 м	2,16	
181	181	ул. Центральная, на газоне у дома № 6 (мкр.4)	Пиллар 1,4x3,0 м	4,20	
182	182	ул. Центральная, на газоне у Центра высшего и среднего специального образования	Пиллар 1,4x3,0 м	4,20	Допускается размещение рекламы, не противоречащей назначению недвижимого имущества
183	183	г. Белоярский, вблизи наркологического отделения	Пиллар 1,4x3,0 м	4,20	
184	184	ул. Центральная, на тротуаре у ТЦ «Нарасхват»	Панель – кронштейн 1,2 x 1,8 м	2,16	
185	185	г. Белоярский, вблизи центра помощи детям "Горизонт"	Пиллар 1,4x3,0 м	4,20	Допускается размещение рекламы, не противоречащей

					назначению недвижимого имущества
186	186	Вблизи здания бассейна "Дельфин"	Пиллар 1,4x3,0 м	4,20	
187	187	Вблизи здания дома культуры "Газовик"	Пиллар 1,4x3,0 м	4,20	
188	188	Вблизи здания школы №1	Пиллар 1,4x3,0 м	4,20	
189	189	ул. Набережная, 10	Пиллар 1,4x3,0 м	4,20	
190	190	ул. Набережная, около дома № 12	Пилон 1,2x1,8 м	2,16	
191	191	ул. Набережная, около дома № 20 ООО "РИТЭК"	Пилон 1,2x1,8 м	2,16	
192	192	ул. Набережная, около дома № 11	Пилон 1,2x1,8 м	2,16	
193	193	улица Набережная	Пилон 1,2x1,8 м	2,16	
194	194	ул. Центральная, на газоне, у дома № 1	Щит 6x3 м	18,00	
195	195	ул. Центральная, около территории телецентра	Щит 6x3 м	18,00	
196	196	ул. Центральная, напротив дома №26	Щит 6x3 м	18,00	
197	197	г. Белоярский, ул. Центральная	Щит 6x3 м	18,00	
198	198	г. Белоярский, ул. Центральная	Щит 6x3 м	18,00	
199	199	г. Белоярский, ул. Центральная	Щит 6x3 м	18,00	
200	200	улица Ратькова	Щит 6x3 м	18,00	
201	201	улица Ратькова	Щит 5x3 м	15,00	
202	202	улица Ратькова	Щит 5x3 м	15,00	
203	203	улица Ратькова	Щит 5x3 м	15,00	
204	204	улица Ратькова	Щит малый 2x3 м	6,00	
205	205	улица Ратькова	Щит малый 2x3 м	6,00	
206	206	улица Ратькова	Щит малый 2x3 м	6,00	
207	207	улица Ратькова	Щит малый 2x3 м	6,00	
208	208	улица Ратькова	Щит малый 2x3 м	6,00	
209	209	улица Ратькова	Щит малый 2x3 м	6,00	
210	210	улица Ратькова	Щит малый 2x3 м	6,00	
211	211	улица Ратькова	Щит малый 2x3 м	6,00	
212	212	улица Ратькова	Щит малый 2x3 м	6,00	
213	213	улица Ратькова	Щит малый 2x3 м	6,00	
214	214	улица Ратькова	Щит малый 2x3 м	6,00	

215	215	улица Ратькова	Щит малый 2х3 м	6,00	
216	216	улица Ратькова	Щит малый 2х3 м	6,00	
217	217	улица Ратькова	Щит малый 2х3 м	6,00	
218	218	улица Ратькова	Щит малый 2х3 м	6,00	
219	219	улица Ратькова	Щит малый 2х3 м	6,00	
220	220	улица Ратькова	Щит малый 2х3 м	6,00	
221	221	улица Ратькова	Щит малый 2х3 м	6,00	
222	222	улица Ратькова	Щит малый 2х3 м	6,00	
223	223	улица Ратькова	Щит малый 2х3 м	6,00	
224	224	улица Ратькова	Щит малый 2х3 м	6,00	
225	225	улица Ратькова	Щит малый 2х3 м	6,00	
226	226	улица Ратькова	Щит малый 2х3 м	6,00	
227	227	улица Ратькова	Щит малый 2х3 м	6,00	
228	228	улица Ратькова	Щит малый 2х3 м	6,00	
229	229	улица Ратькова	Щит малый 2х3 м	6,00	
230	230	ул. Южная	Щит малый 2х3 м	6,00	
231	231	Автомобильная дорога в сторону аэропорта	Щит 6х3 м	18,00	
232	232	Автомобильная дорога в сторону аэропорта	Щит 6х3 м	18,00	
233	233	Проезд у сущ. АЗС УМП «УПТК»	LED Экран 2х3м	6,00	
234	234	Автомобильная объездная дорога г. Белоярский, мкр.5А	Щит 5х3 м	15,00	

Таблица 2

№ п/п	Место размещения объекта капитального строительства	Наименование объекта капитального строительства	Значение объекта
1	ул. Школьная, д. 6а	Спортивный зал общеобразовательной средней школы № 1	Местное
2	мкр. 3, д. 34	Общеобразовательная средняя школа №2	Местное
3	мкр. 3, д. 36	Общеобразовательная средняя школа №3	Местное
4	мкр. 3, д. 32	Детский сад "Снегирек"	Местное
5	ул. Строителей, д. 20	Детский сад "Березка"	Местное
6	мкр. 7, д. 25	Детский сад "Семицветик"	Местное
7	ул. Центральная, д. 3	Дворец спорта	Местное
8	мкр. 1, д. 8	Спортивный зал "Олимп"	Местное
9	ул. Центральная, д. 10	Центр культуры и досуга "Камертон"	Местное
10	пер. Северный, д. 5	Единая дежурно-диспетчерская служба	Местное
11	пер. Северный, д. 6	Гаражи	Местное
12	ул. Молодости, д. 2а	Дом бытовых услуг. Агентство авиалиний и железнодорожные кассы	Местное
13	ул. Лысюка	Компьютерный салон "Солярис" (самолет)	Местное
14	ул. Центральная, д. 21	ОАО "Белоярский молочный завод"	Местное
15	пер. Северный, д. 7	Общежитие	Региональное
16	мкр. Мирный, д. 18	Белоярский технико-экономический колледж	Региональное
17	ул. Школьная, д. 1	Узел связи. ООО "Жилище"	Местное
18	мкр. 4, д. 16	Комплексный центр социального обслуживания населения "Милосердие"	Региональное
19	ул. Центральная, д. 22	Прокуратура. Информационный центр "Квадрат"	Федеральное, местное
20	ул. Барсукова, д. 6	Территория БЦРБ	Региональное
21	ул. Центральная, д. 15а	Центр помощи детям "Горизонт"	Региональное
22	кв. Спортивный, д. 1	Центр высшего и среднего специального образования	Региональное
23	кв. Спортивный, д. 1	Бассейн "Бригантина"	Региональное
24	мкр. 7, д. 5	Центр социальной поддержки населения	Федеральное, региональное, местное
25	ул. Лысюка, д. 4	Детско-юношеский центр	Местное
26	пер. Северный, д. 1	Пожарная часть №9	Федеральное
27	ул. Мира, д. 1	ТРЦ «Оазис-Плаза»	Местное

Таблица 3

№ п/п	Место размещения (согласно ситуационной схемы размещения объектов наружной рекламы)	Тип конструкции, размер	Характеристика конструкции (площадь информационного поля), м <sup>2</sup>	Приложение
1	г. Белоярский, ул. Школьная, возле магазина "Меркурий"	Пилон 1,2 x 1,8 м	2,16	-
2	г. Белоярский, 3 микрорайон, возле центральной детской площадки	Щит большой составной 3x12 м	36,00	-
3	г. Белоярский, 3 микрорайон, центральная детская площадка	Пиллар 1,4 x 3,0 м	4,20	-
4	г. Белоярский, ул. Барсукова, возле педиатрического корпуса ЦРБ	Пилон 1,2 x 1,8 м	2,16	-
5	г. Белоярский, ул. Набережная, возле налоговой	Щит 6x3 м	18,00	-
6	г. Белоярский, ул. Молодости, возле здания банка «Открытие»	Пиллар 1,4 x 3,0 м	4,20	-
7	г. Белоярский, ул. Центральная, напротив здания ООО "Ростелеком"	Пилон 1,2 x 1,8 м	2,16	-
8-23	-	Скамейка с рекламным модулем		-

### 3. Схема размещения рекламных конструкций в городе Белоярский (М 1:5000)

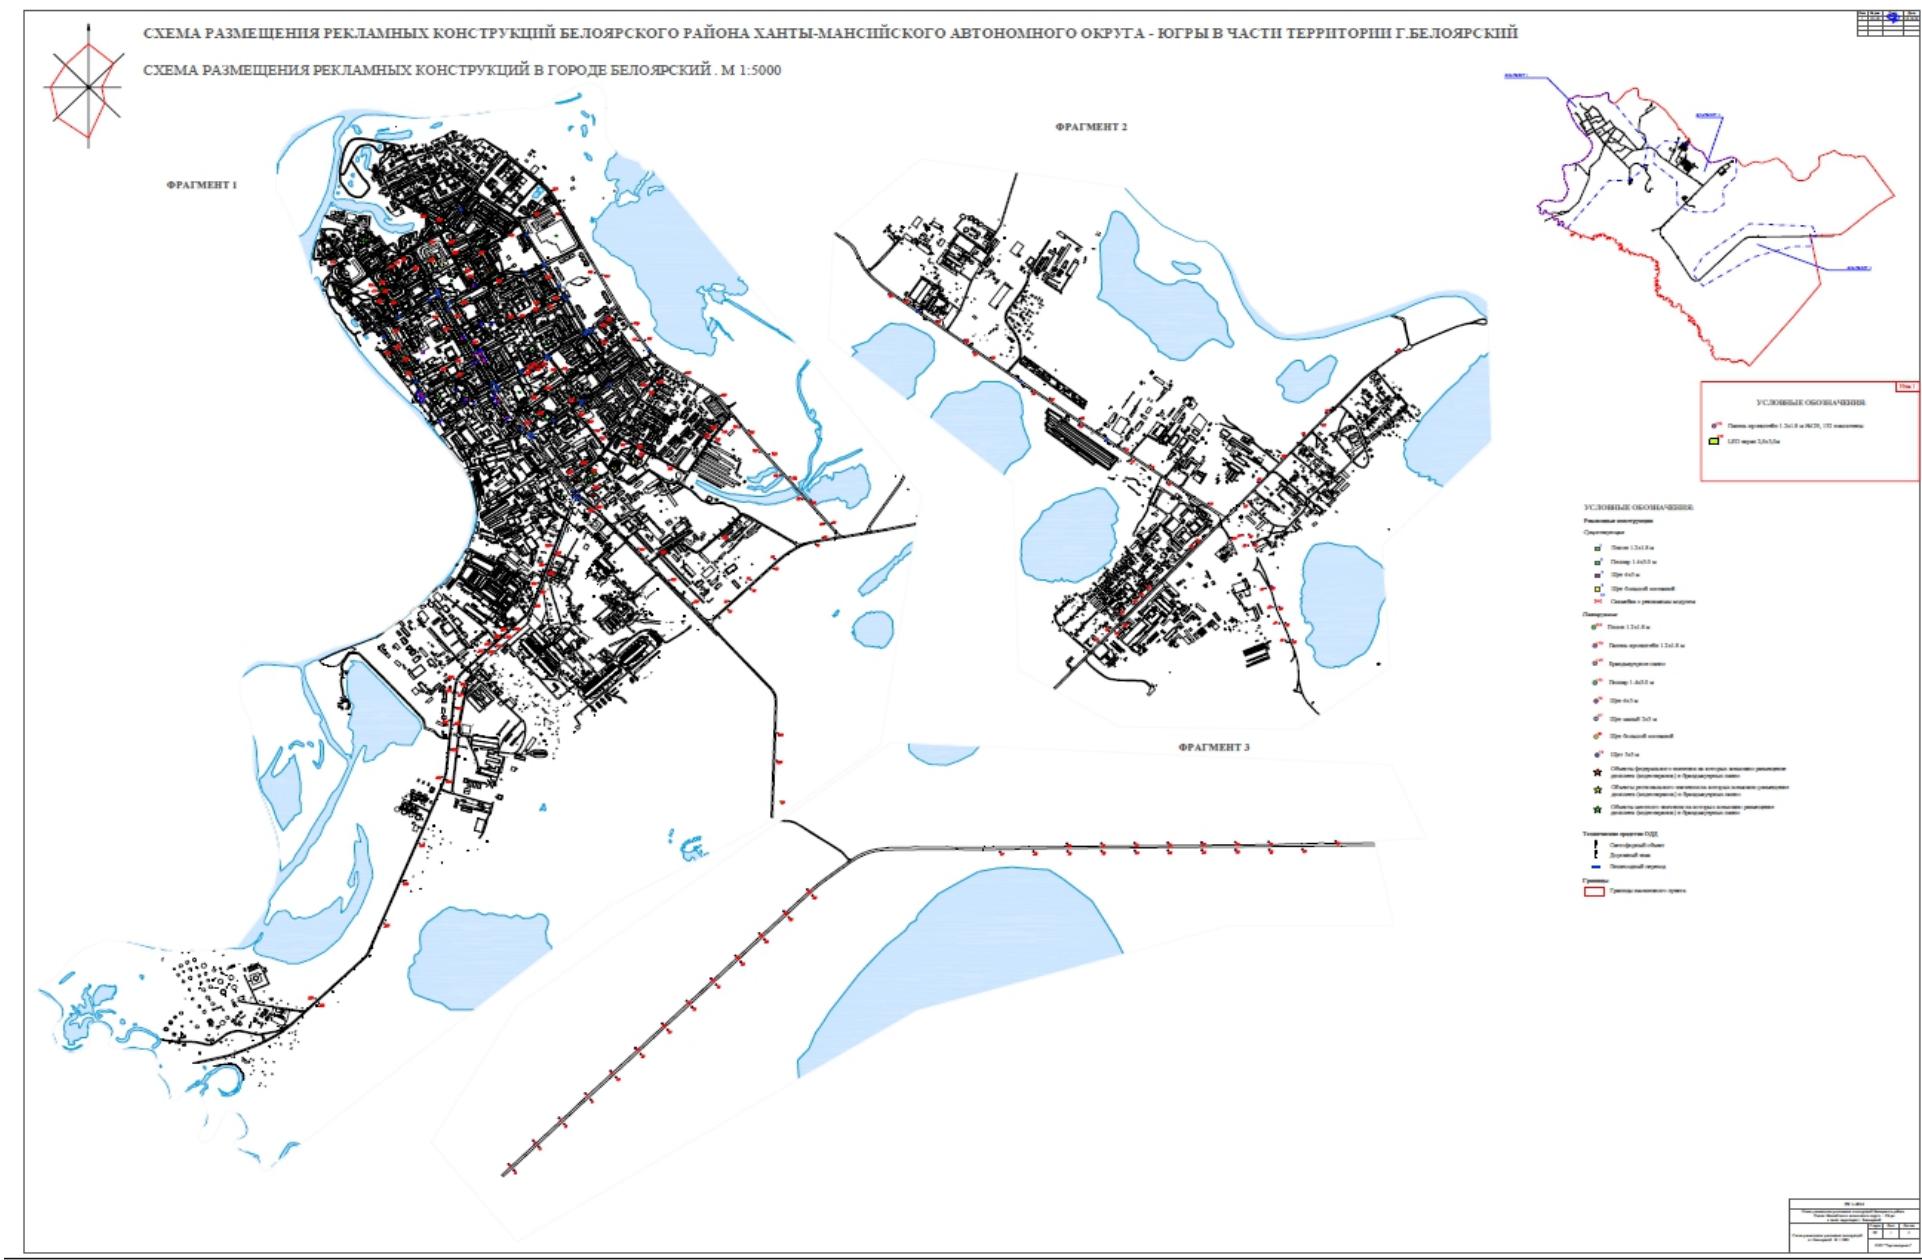


СХЕМА ЗОН ОГРАНИЧЕННИЙ РАЗМЕЩЕНИЯ РЕКЛАМНЫХ КОНСТРУКЦИЙ В ГОРОДЕ БЕЛОЯРСКИЙ М 1:5000

СХЕМА ЗОН ОГРАНИЧЕНИЙ РАЗМЕЩЕНИЯ РЕКЛАМНЫХ КОНСТРУКЦИЙ В ГОРОДЕ БЕЛОЯРСКИЙ М 1:5000

