



«Формирование комфортной городской среды»



г.Белоярский, мкр. 3

Дизайн проект

Благоустройство территории
жилых домов **23, 24, 25, 26**
21, 22, 15, 19, 27

Разработчик

ООО"Архитектурная студия "Арс-Проект"

г.Белоярский 2017г.

«Формирование комфортной городской среды »

ЛИСТ СОГЛАСОВАНИЙ

г.Белоярский, мкр. 3

Благоустройство территории жилых домов 15, 19, 21, 22, 23, 24, 25, 26, 27



Работа: Дизайн проект благоустройства жилых домов

Целевое назначение: придомовые территории местного значения

Адрес объекта: ХМАО-Югра, г.Белоярский, территория жилых домов **15, 19, 21, 22, 23, 24, 25, 26, 27** в мкр. 3.



УТВЕРЖДАЮ:

Подпись

Глава Белоярского района

Маненков С.П.

СОГЛАСОВАНО:

Ойнек А.В.

Главный архитектор администрации Белоярского городского округа

Шатохин Л С

Главный архитектор администрации Белоярского района

Шатохин Д.С.

РАЗРАБОТАЛИ

Редъкин Е.В.

Директор ООО "Архитектурная тсудия"Арс-Проект"

Редъкин Е.В.

ГИП ООО "Архитектурная студия" Арс-Проект"

Дуняшев М.Р.



						23-17-ДП		
						Благоустройство территории жилых домов 15, 19, 21, 22, 23, 24, 25, 26, 27 по адресу: ХМАО-Югра, г.Белоярский, мкр. 3		
Изм.	Кол. уч.	Лист	№ док.	Подп.	Дата			
Разработала	Комарова С.В.					Стадия	Лист	Листов
ГИП	Дуняшев М.Р.					ДП	1	
Норм.контр.	Тихоненко О.В.					Лист согласований		
Директор	Редькин Е.В.					ООО "AC"APC-Проект"		




«Формирование комфортной городской среды »


СИТУАЦИОННЫЙ ПЛАН М 1:1000

г.Белоярский, мкр. З

Благоустройство территории жилых домов 15, 19, 21, 22, 23, 24, 25, 26, 27

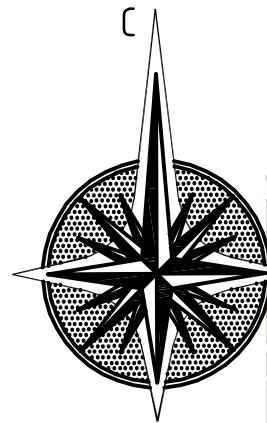

СИТУАЦИОННЫЙ ПЛАН М1:1000

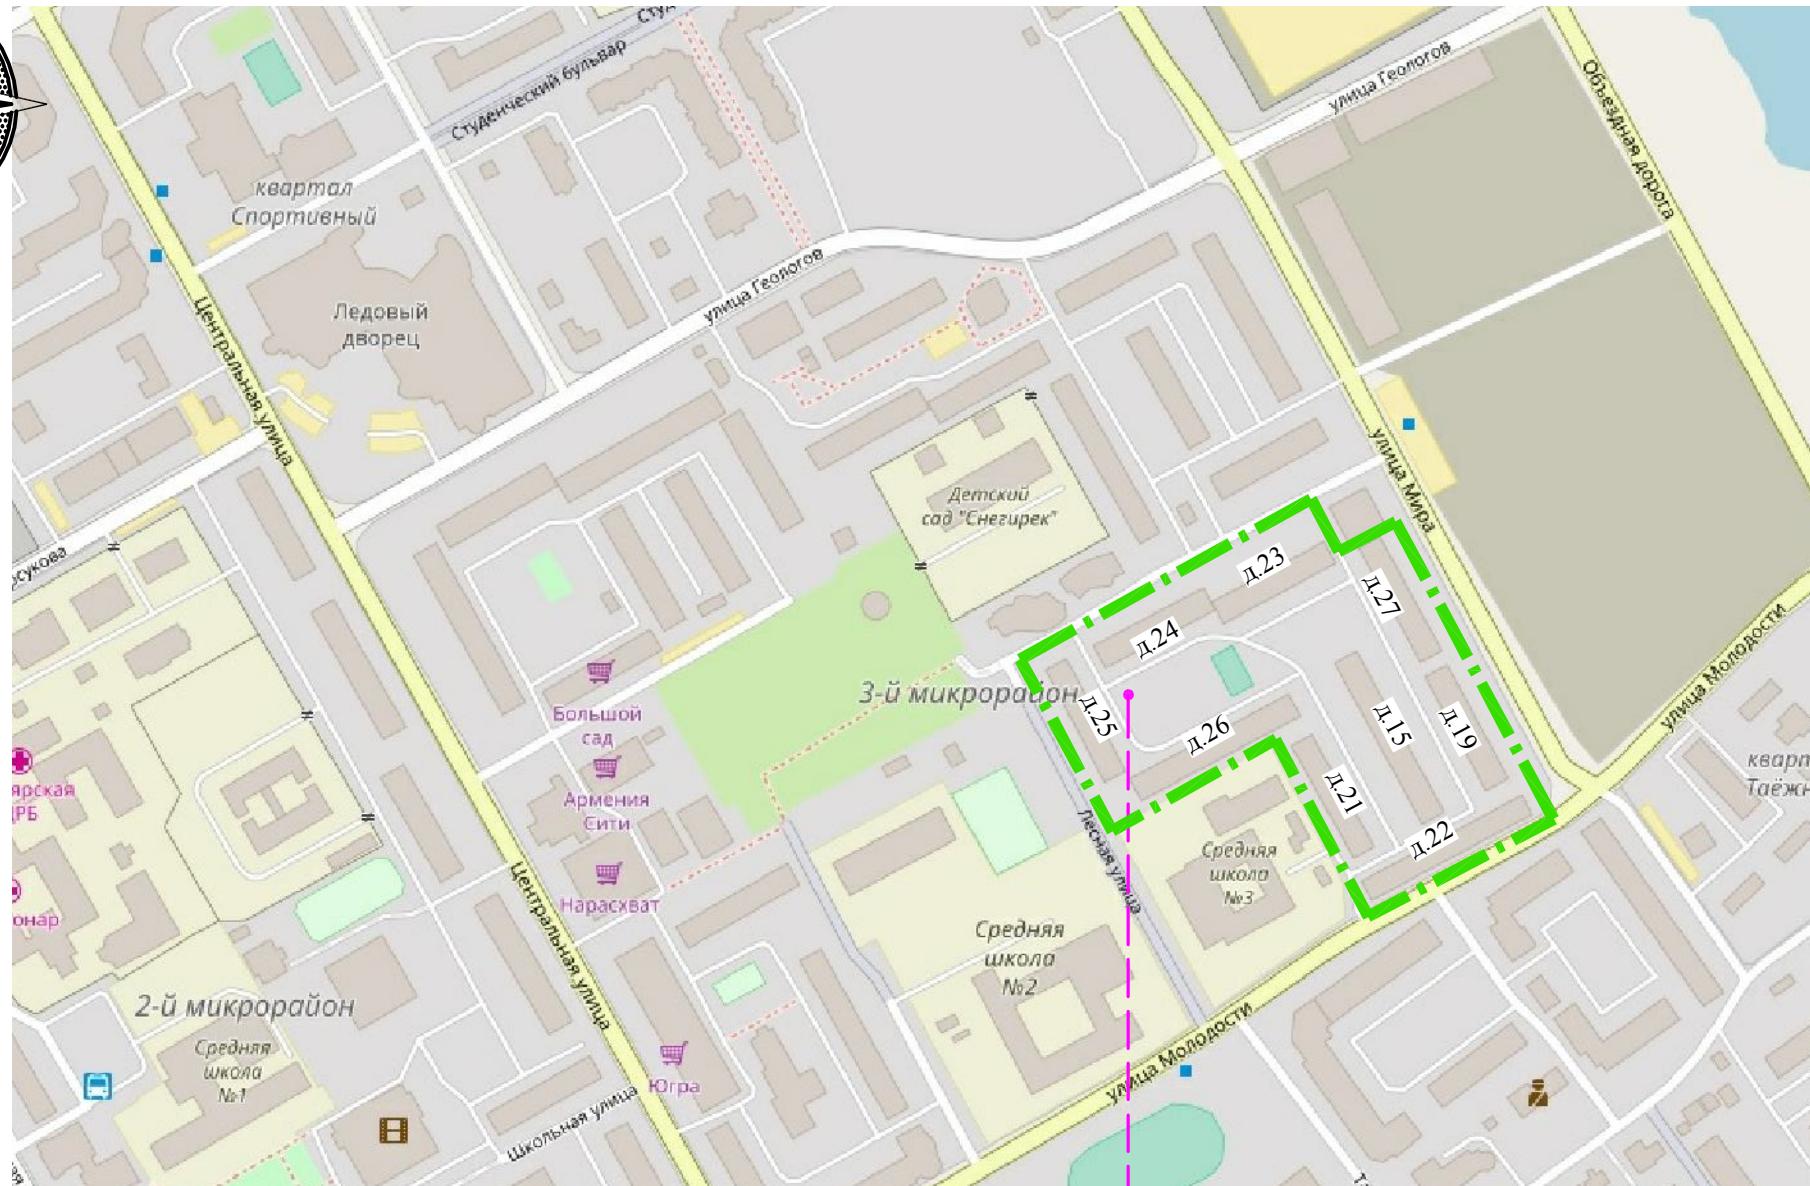

Условные обозначения

- граница работ


Благоустраиваемая территория

«Формирование комфортной городской среды »

ФОТО ДВОРА. СУЩЕСТВУЮЩАЯ СИТУАЦИЯ

г.Белоярский, мкр. 3

Благоустройство территории жилых домов 15, 19, 21,
22, 23, 24, 25, 26, 27

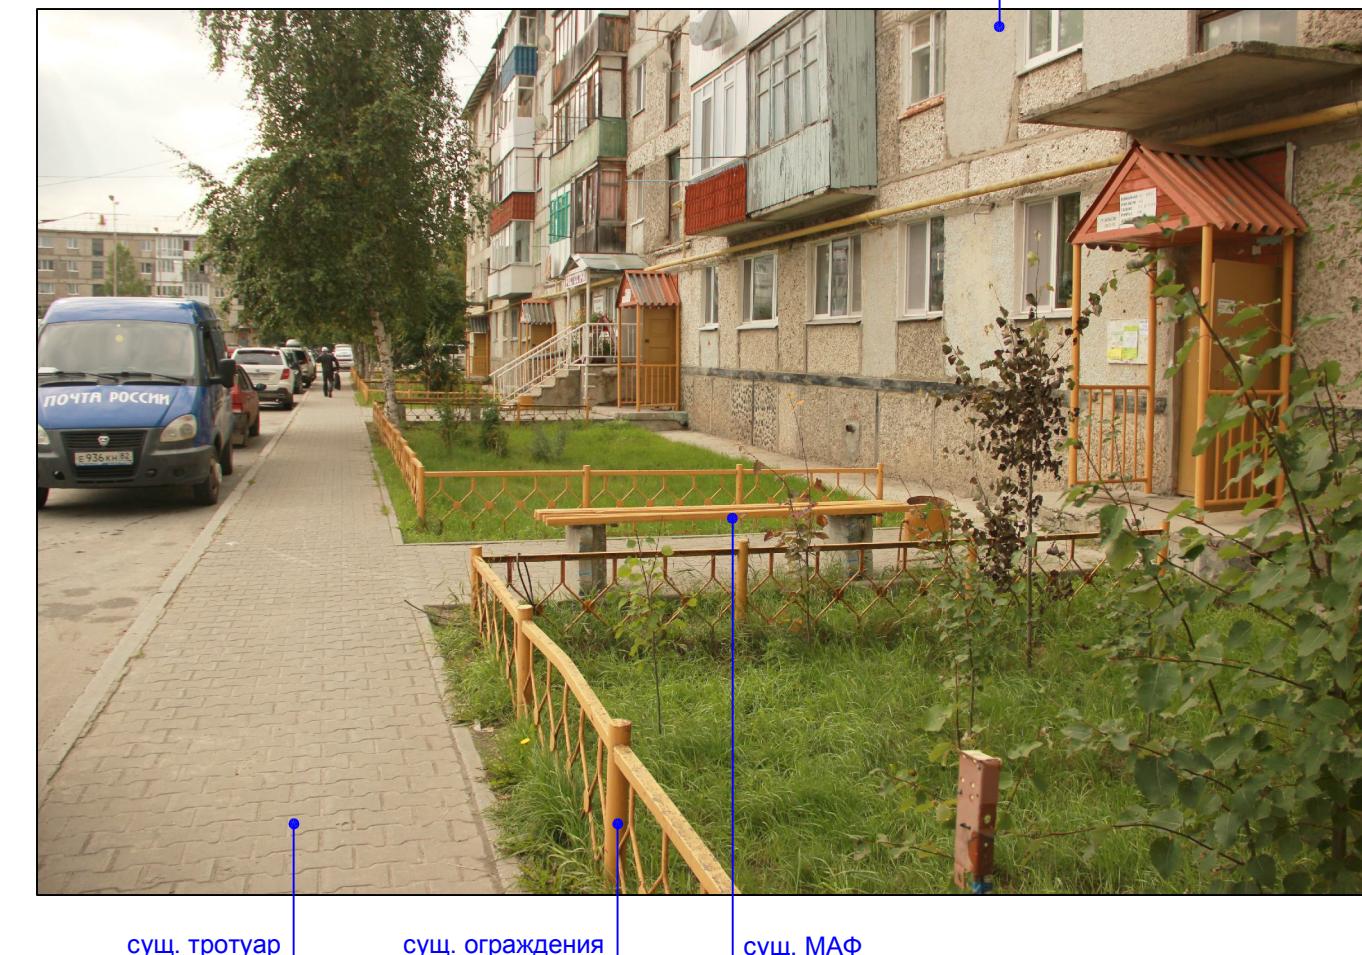

23-17-ДП					
Благоустройство территории жилых домов 15, 19, 21, 22, 23, 24, 25, 26, 27 по адресу: ХМАО-ЮГра, г.Белоярский, мкр. 3					
Изм.	Кол. уч.	Лист	№ док.	Подп.	Дата
Разработал	Комарова С.В.				
ГИП	Дуняшев М.Р.				
Норм.контр.	Тихоненко О.В.				
Директор	Редькин Е.В.				
Администрация Белоярского района					
Стадия Лист Листов					
ДП 3					
Фото двора существующая ситуация					
ООО "АС"АРС-Проект"					

«Формирование комфортной городской среды »

ФОТОФИКСАЦИЯ СУЩЕСТВУЮЩЕГО ДВОРА

г.Белоярский, мкр. 3

Благоустройство территории жилых домов 15, 19, 21,
22, 23, 24, 25, 26, 27





						23-17-ДП
Благоустройство территории жилых домов 15, 19, 21, 22, 23, 24, 25, 26, 27 по адресу: ХМАО-ЮГра, г.Белоярский, мкр. 3						
Изм.	Кол. уч.	Лист	№ док.	Подп.	Дата	
Разработал	Комарова С.В.					
ГИП	Дуняшев М.Р.					
Норм.контр.	Тихоненко О.В.					
Директор	Редькин Е.В.					
Фотофиксация существующего двора						ООО "АС"APC-Проект"
Администрация Белоярского района						Стадия Лист Листов
						ДП 4

«Формирование комфортной городской среды»

СХЕМА ДВОРА М 1:1000

г.Белоярский, мкр. 3

Благоустройство территории жилых домов 15, 19, 21, 22, 23, 24, 25, 26, 27

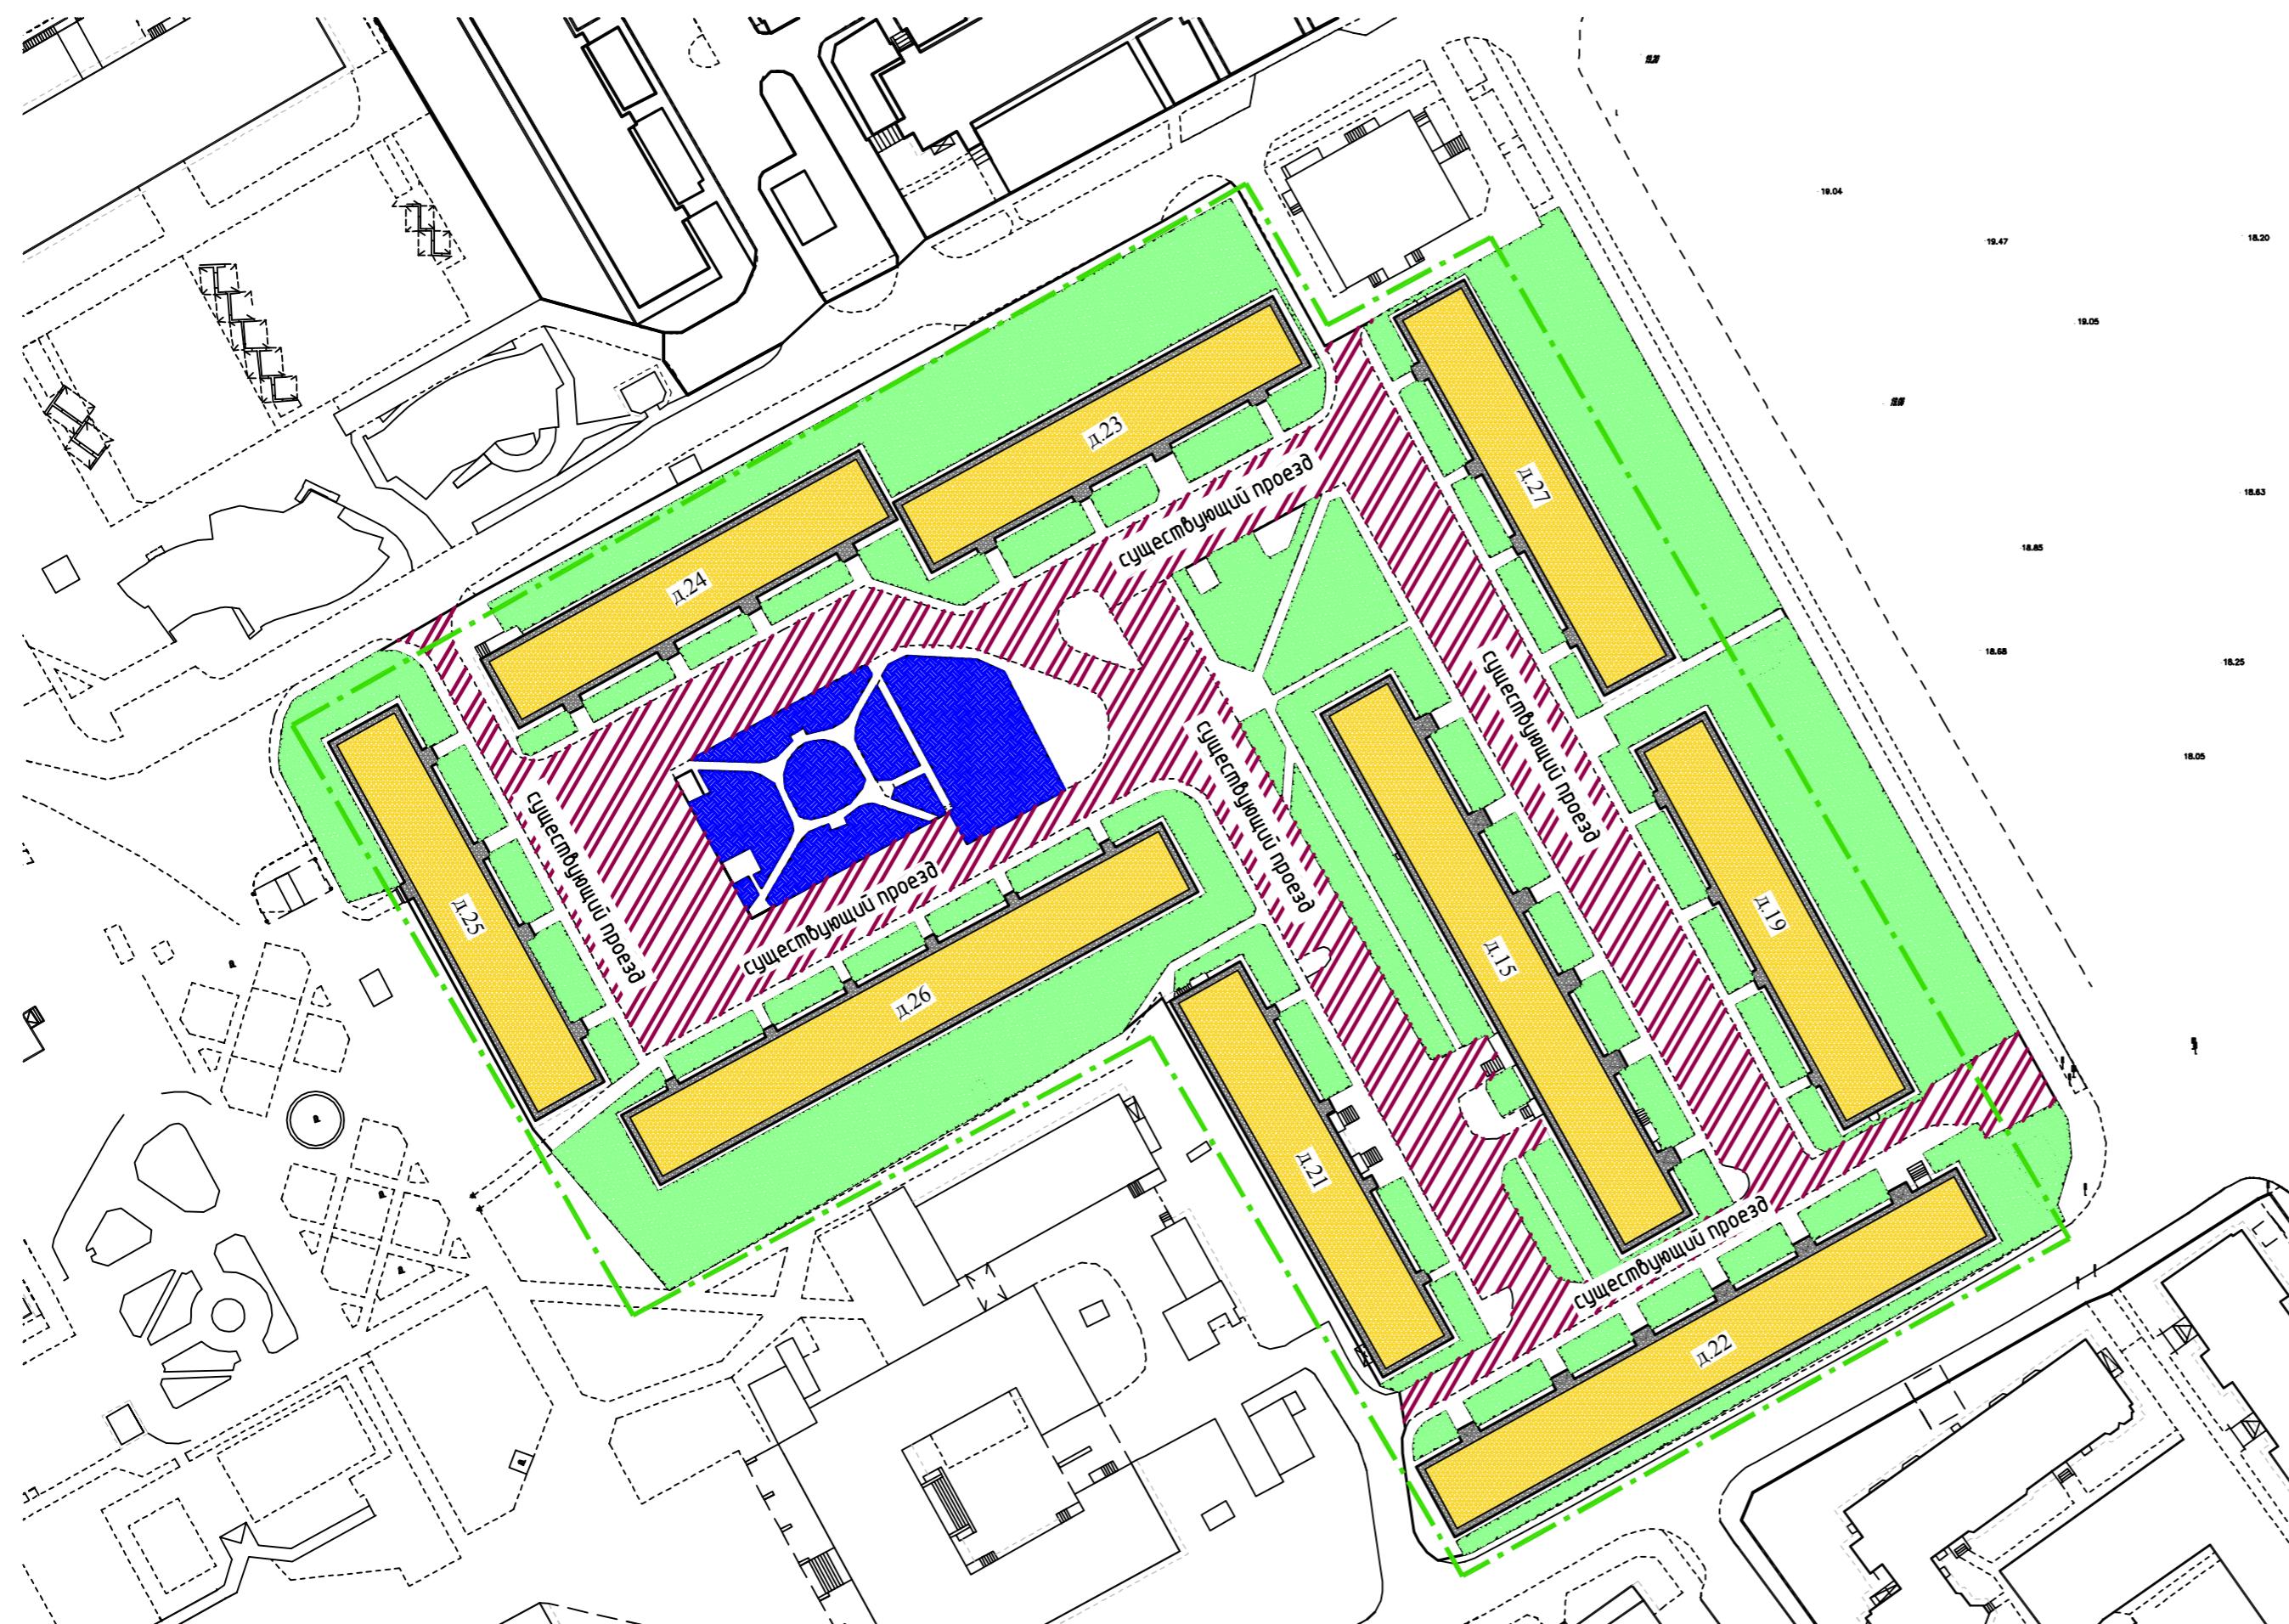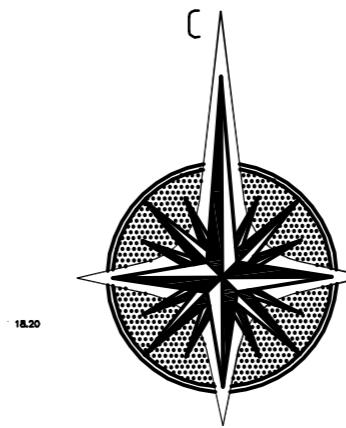

УСЛОВНЫЕ ОБОЗНАЧЕНИЯ

- | | |
|--|----------------------------------|
| | Граница работ |
| | Существующее здане |
| | Сущ. озеленение |
| | Проезды с твердым покрытием сущ. |
| | Площадка для отдыха |

23-17-ДП



Благоустройство территории жилых домов 15, 19, 21, 22, 23, 24, 25, 26, 27 по адресу: ХМАО-Югра, г.Белоярский, мкр. 3

«Формирование комфортной городской среды »

ПРОЕКТНЫЕ РЕШЕНИЯ (МИНИМАЛЬНЫЙ ПЕРЕЧЕНЬ)


г.Белоярский, мкр. З

Благоустройство территории жилых домов 15, 19, 21, 22, 23, 24, 25, 26, 27

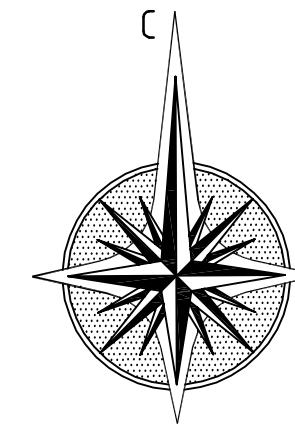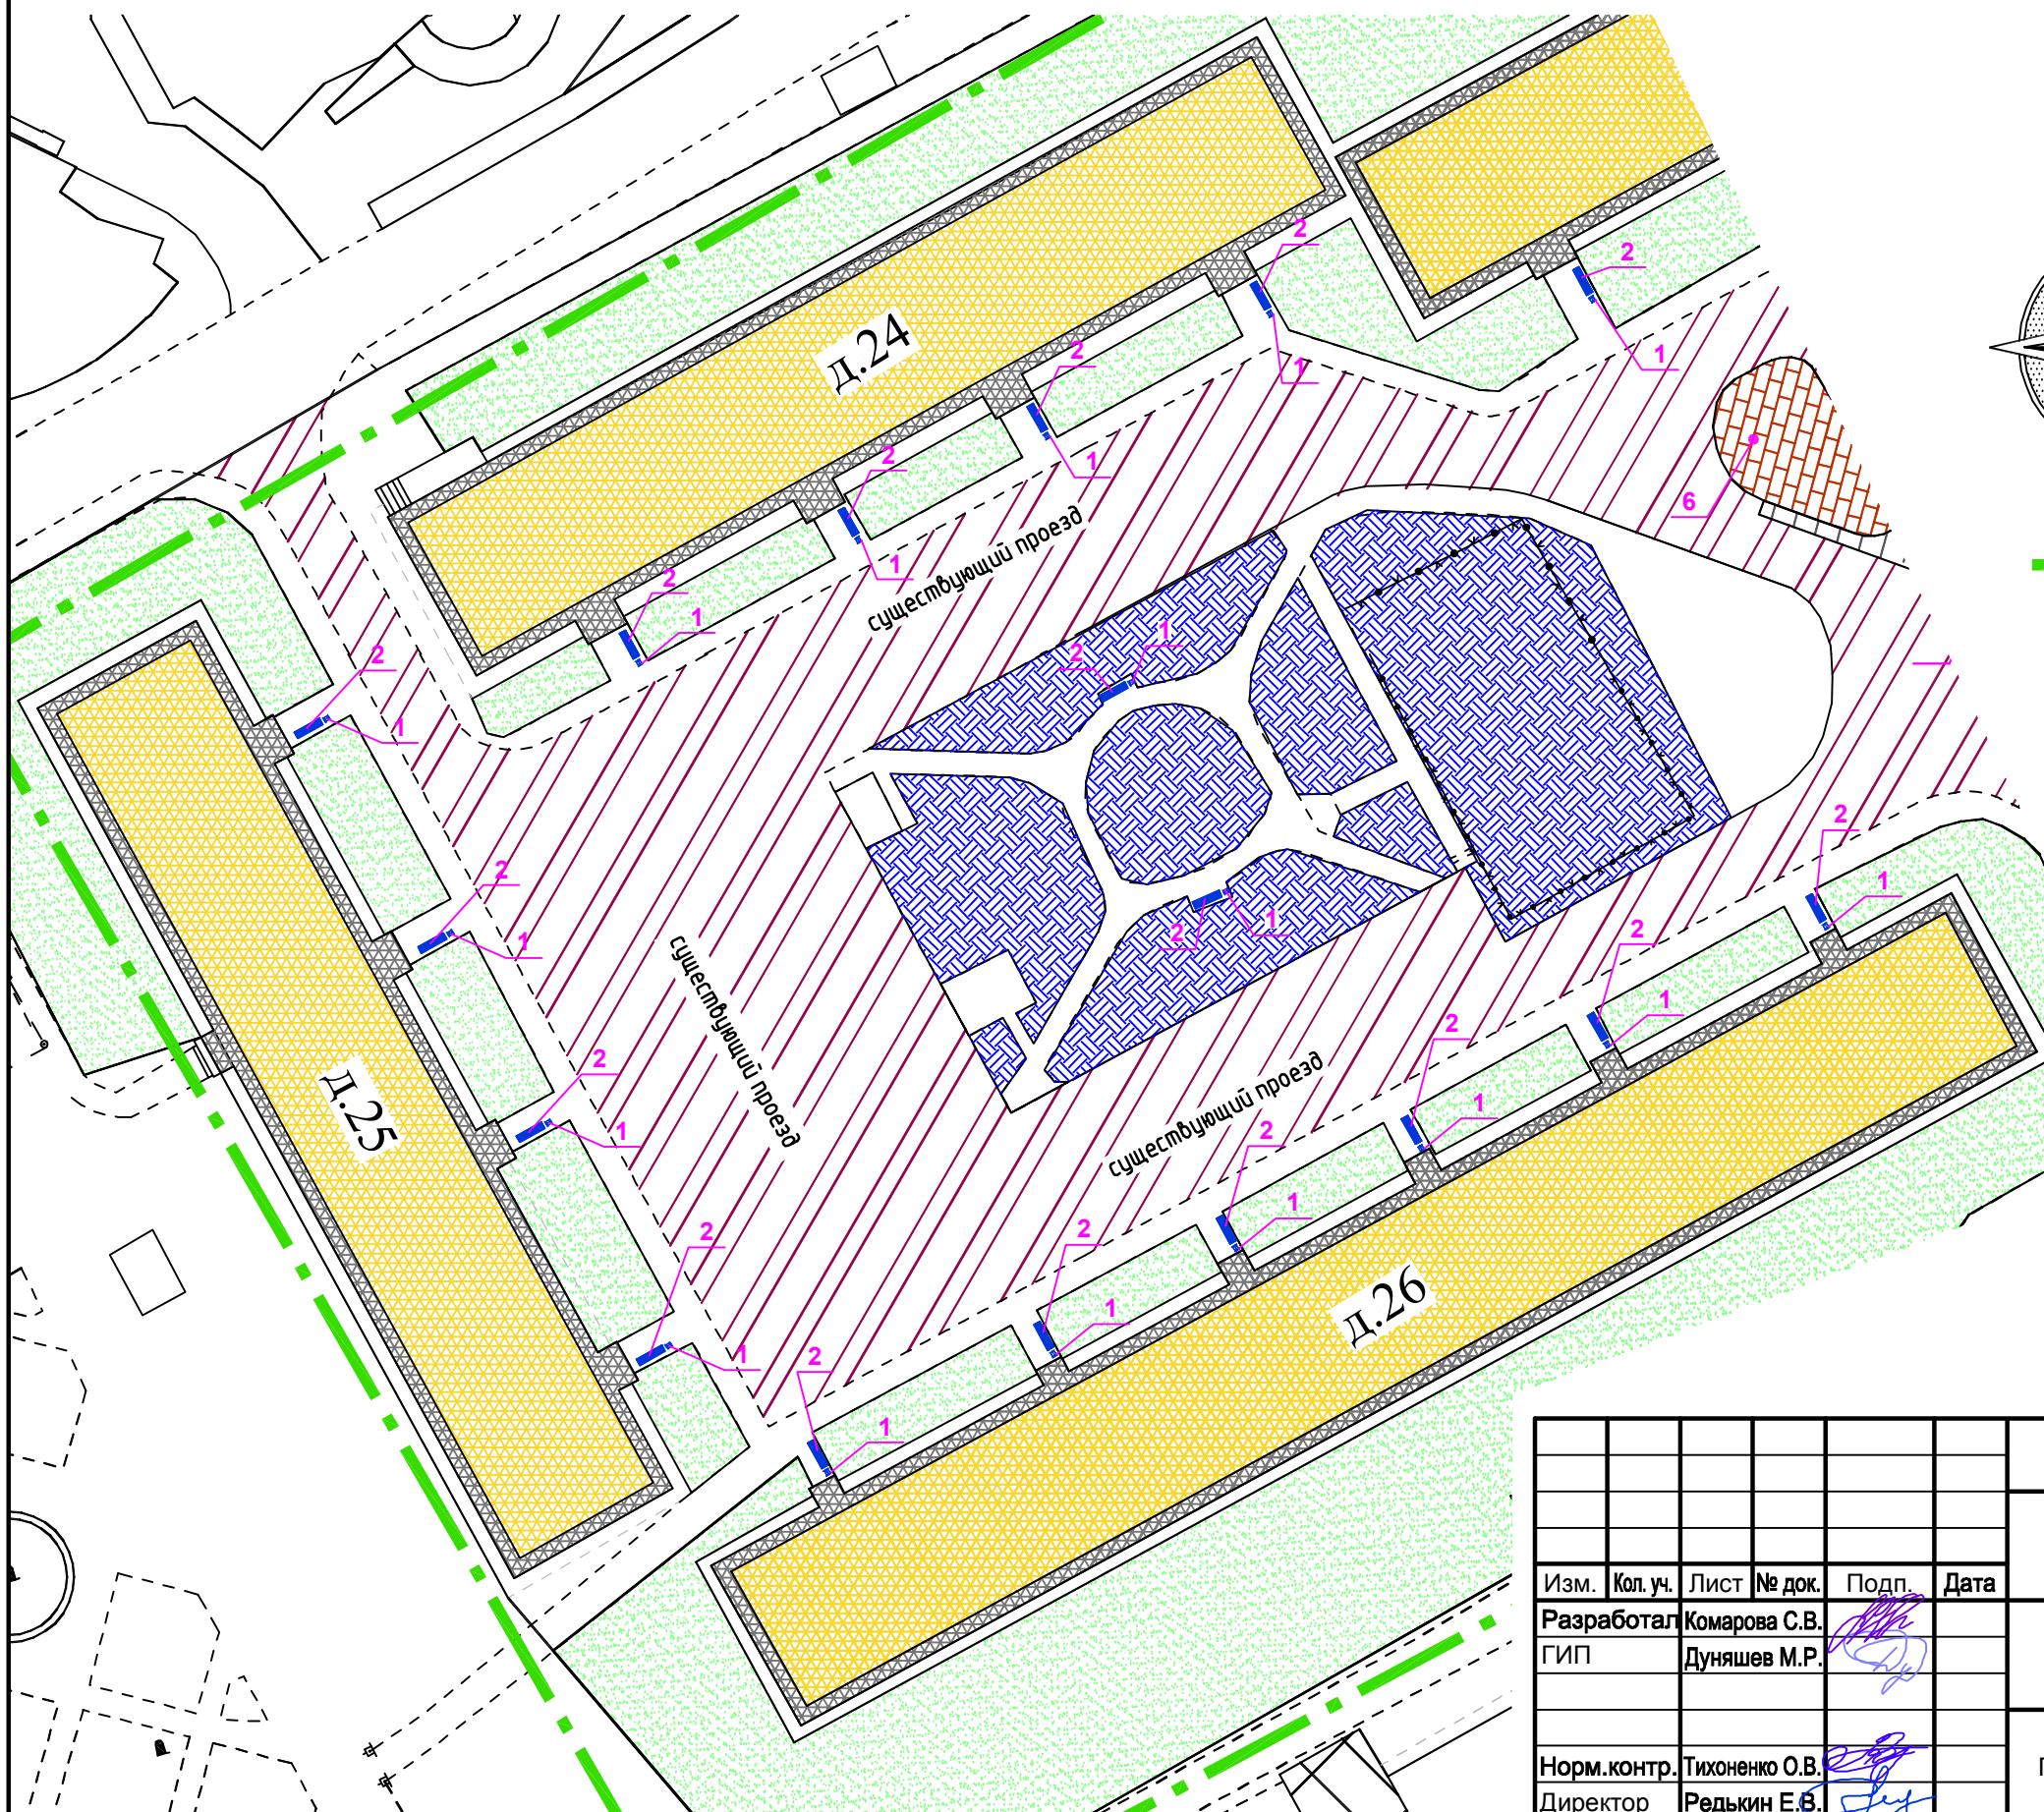

УСЛОВНЫЕ ОБОЗНАЧЕНИЯ

Граница работ

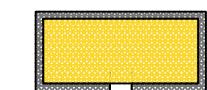

Существующее задание



Сущ. озеленение



Проезды с твердым покрытием сущ.



Скамья проектируемая



Урна проектируемая



Фонарь освещения сущ.



						23-17-ДП
Изм.	Кол. уч.	Лист	№ док.	Подп.	Дата	Благоустройство территории жилых домов 15, 19, 21, 22, 23, 24, 25, 26, 27 по адресу: ХМАО-Югра, г.Белоярский, мкр. 3
Разработал	Комарова С.В.					Стадия
ГИП	Дуняшев М.Р.					Лист
						Листов
Администрация Белоярского района	ДП	6				
Норм.контр.	Тихоненко О.В.					Проектные решения дома №24, 25, 26
Директор	Редькин Е.В.					(минимальный перечень)
						ООО "AC"APC-Проект"

«Формирование комфортной городской среды »

ПРОЕКТНЫЕ РЕШЕНИЯ (МИНИМАЛЬНЫЙ ПЕРЕЧЕНЬ)

г.Белоярский, мкр. 3

Благоустройство территории жилых домов 15, 19, 21,
22, 23, 24, 25, 26, 27

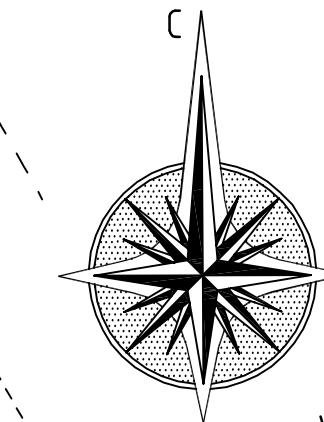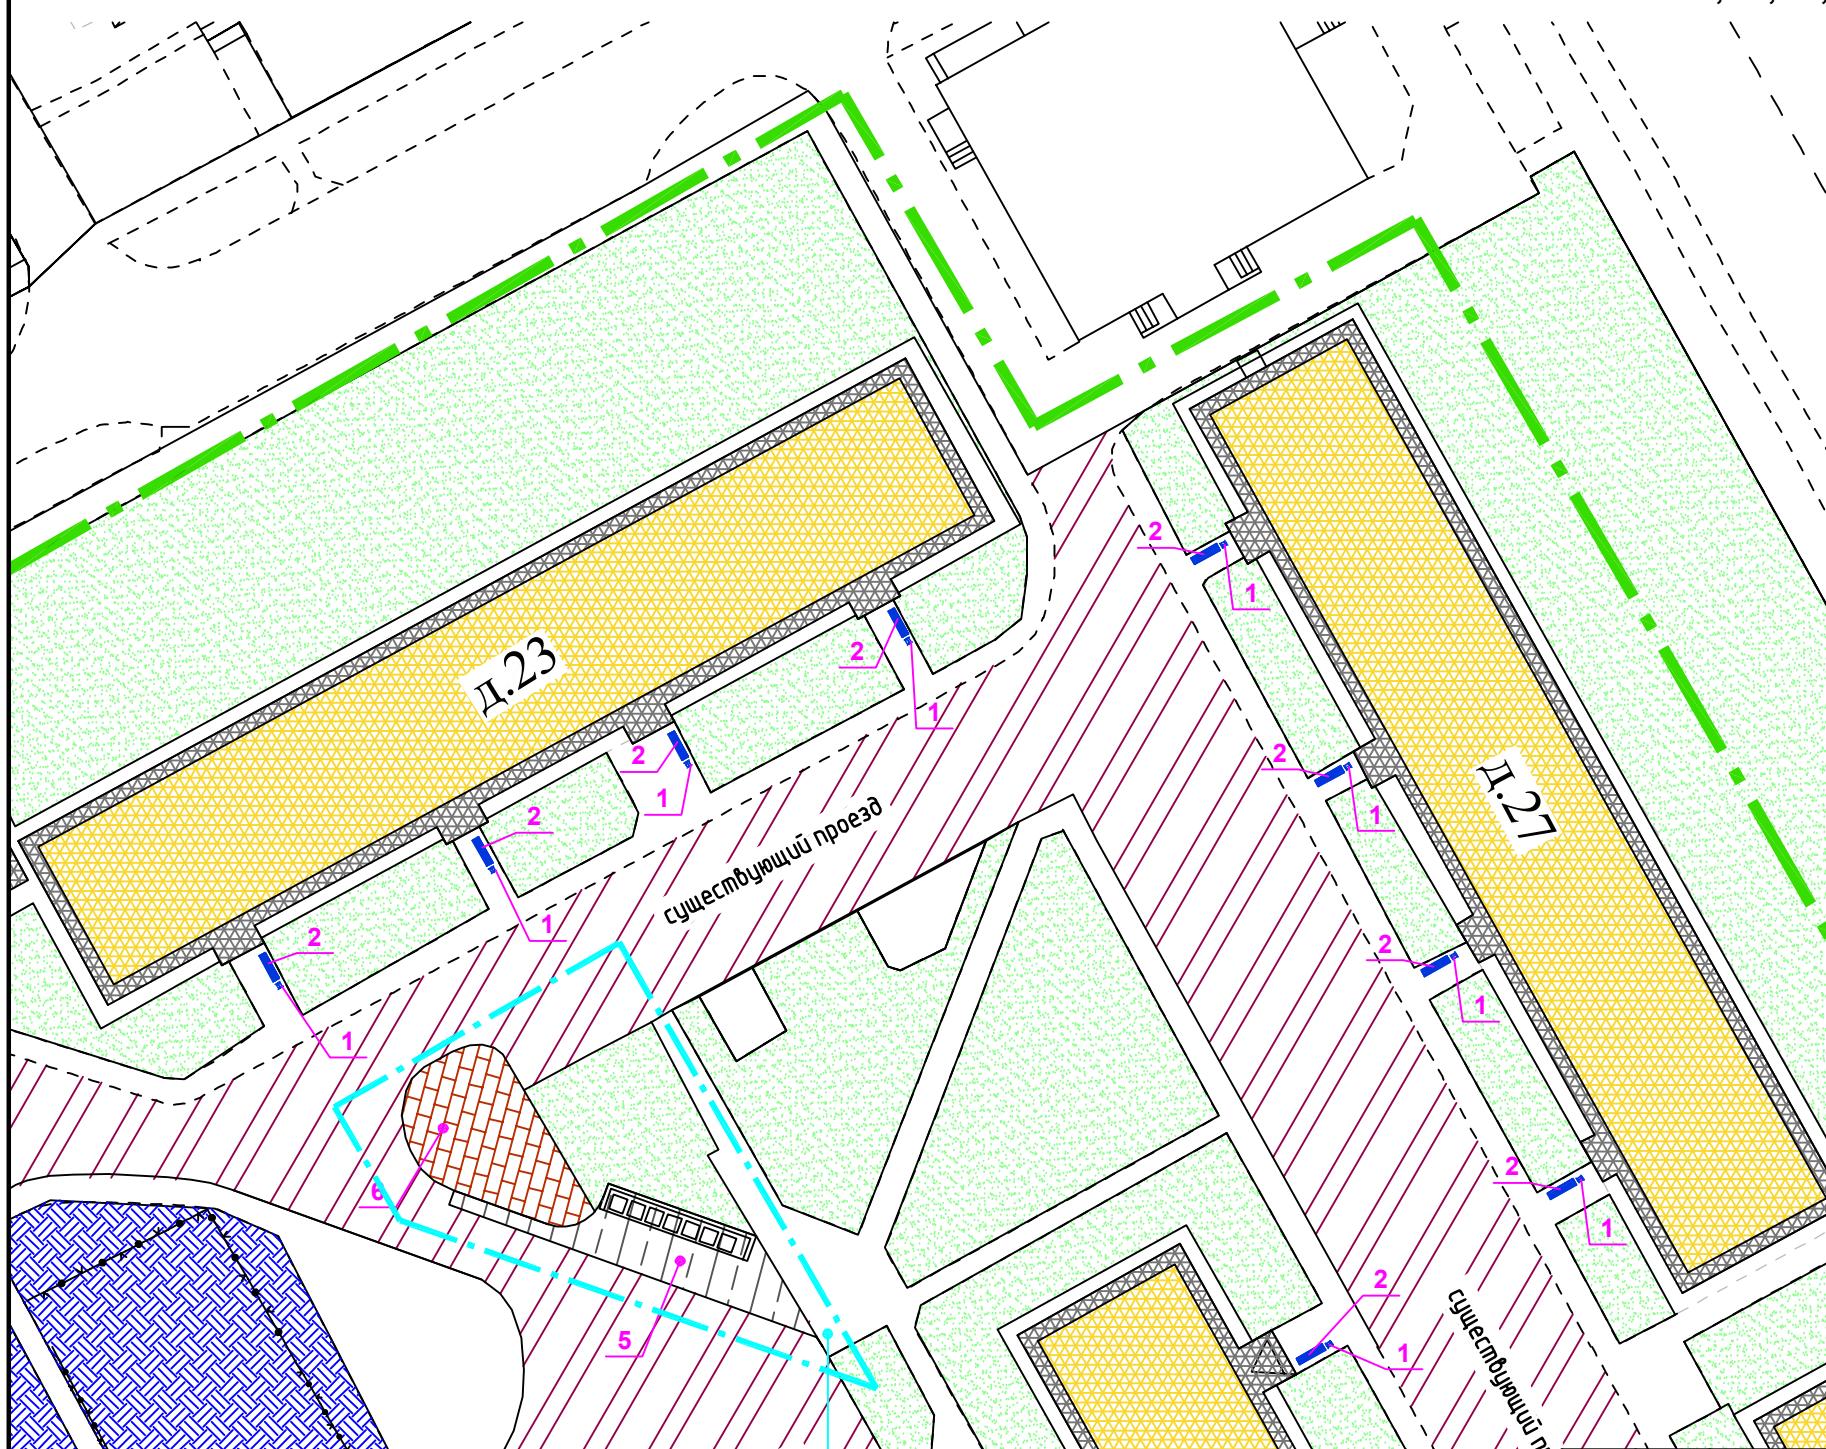

УСЛОВНЫЕ ОБОЗНАЧЕНИЯ

- Граница работ
- Существующее здане
- Сущ. озеленение
- Проезды с твердым покрытием сущ.
- Скамья проектируемая
- Урна проектируемая
- Фонарь освещения сущ.
- Светильник освещения сущ.

23-17-ДП



Иzm.	Кол. уч.	Лист	№ док.	Подп.	Дата	Благоустройство территории жилых домов 15, 19, 21, 22, 23, 24, 25, 26, 27 по адресу: ХМАО-ЮГра, г.Белоярский, мкр. 3		
Разработал	Комарова С.В.							
ГИП	Дуняшев М.Р.					Администрация Белоярского района		
Норм.контр.	Тихоненко О.В.					Стадия		
Директор	Редькин Е.В.					ДП 7		
Проектные решения дома №23, 27 (минимальный перечень)						ООО "AC"APC-Проект"		

«Формирование комфортной городской среды»

ПРОЕКТНЫЕ РЕШЕНИЯ (МИНИМАЛЬНЫЙ ПЕРЕЧЕНЬ)

г.Белоярский, мкр. 3

Благоустройство территории жилых домов 15, 19, 21,
22, 23, 24, 25, 26, 27

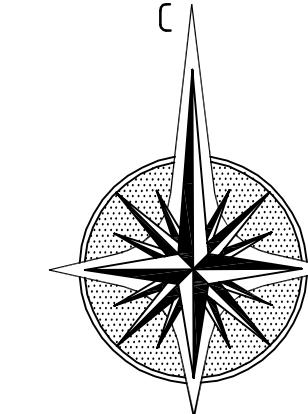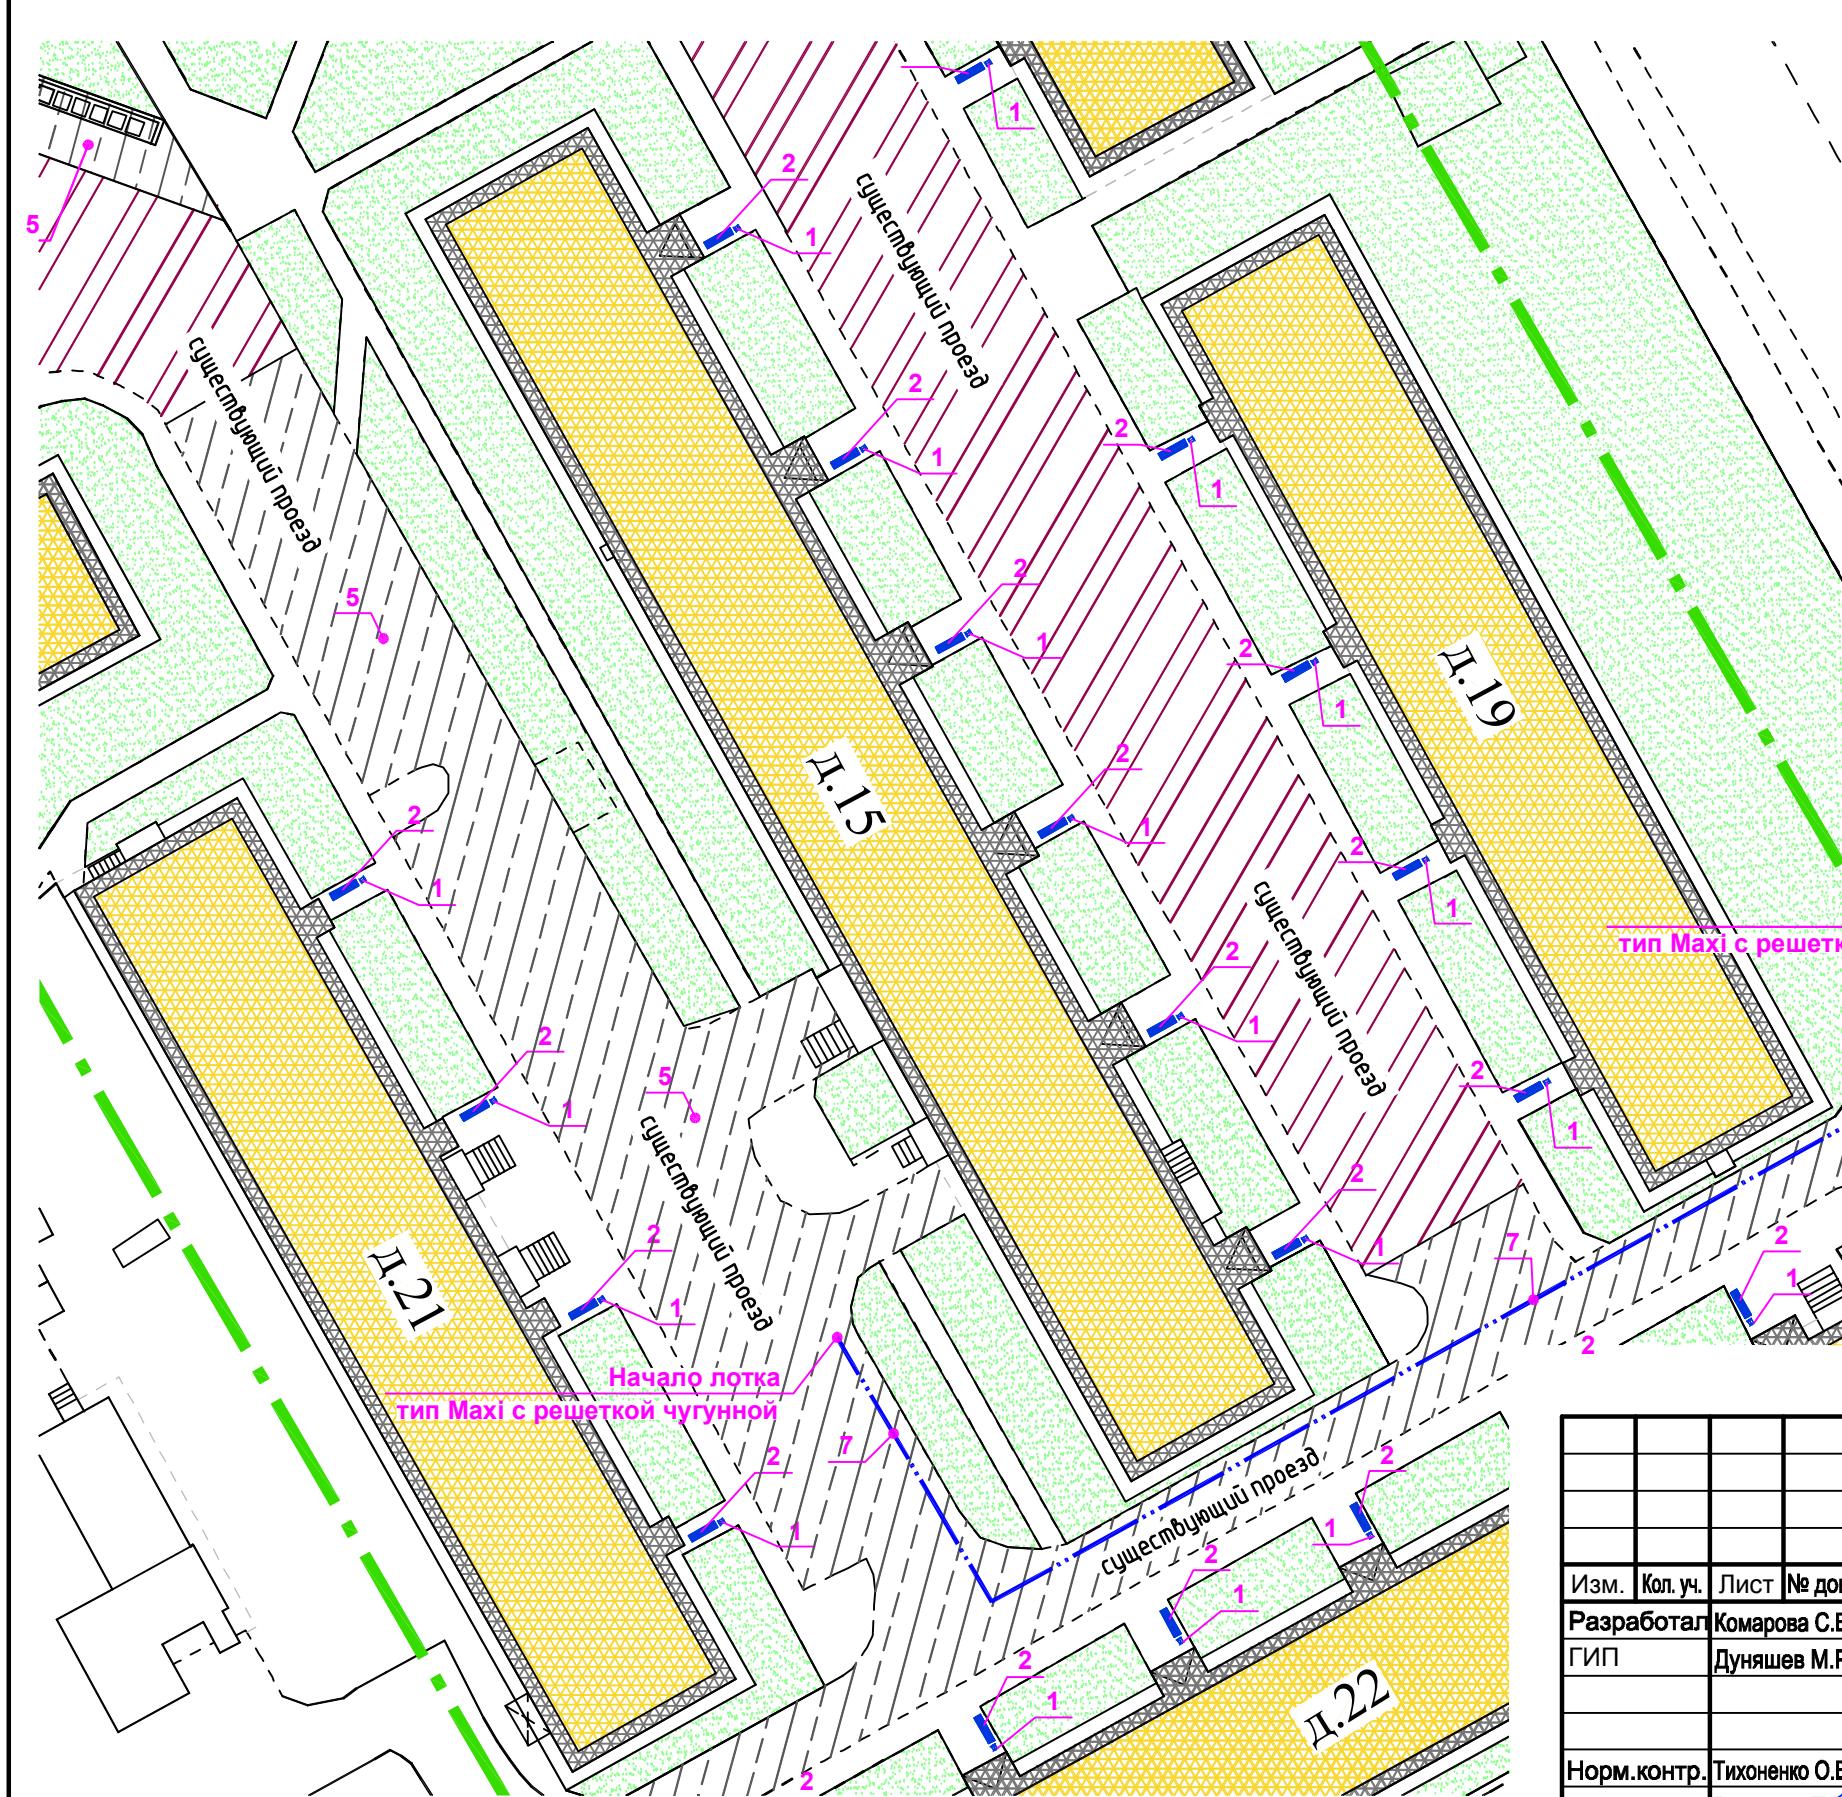

УСЛОВНЫЕ ОБОЗНАЧЕНИЯ

	Граница работ
	Существующее здание
	Сущ. озеленение
	Проезды с твердым покрытием сущ.
	Проезды с твердым покрытием ремонт.
	Скамья проектируемая
	Урна проектируемая
	Фонарь освещения сущ.
	Светильник освещения сущ.



23-17-ДП					
Благоустройство территории жилых домов 15, 19, 21, 22, 23, 24, 25, 26, 27 по адресу: ХМАО-ЮГра, г.Белоярский, мкр. 3					
Изм.	Кол. уч.	Лист	№ док.	Подп.	Дата
Разработал	Комарова С.В.				
ГИП	Дуняшев М.Р.				
Норм.контр.	Тихоненко О.В.				
Директор	Редькин Е.В.				
Проектные решения дома №15, 19, 21 (минимальный перечень)					ООО "АС"APC-Проект"
Администрация Белоярского района			Стадия	Лист	Листов
			ДП	8	

«Формирование комфортной городской среды »

ПРОЕКТНЫЕ РЕШЕНИЯ (МИНИМАЛЬНЫЙ ПЕРЕЧЕНЬ)

г.Белоярский, мкр. 3

Благоустройство территории жилых домов 15, 19, 21, 22, 23, 24, 25, 26, 27

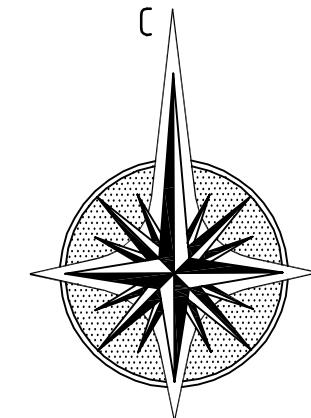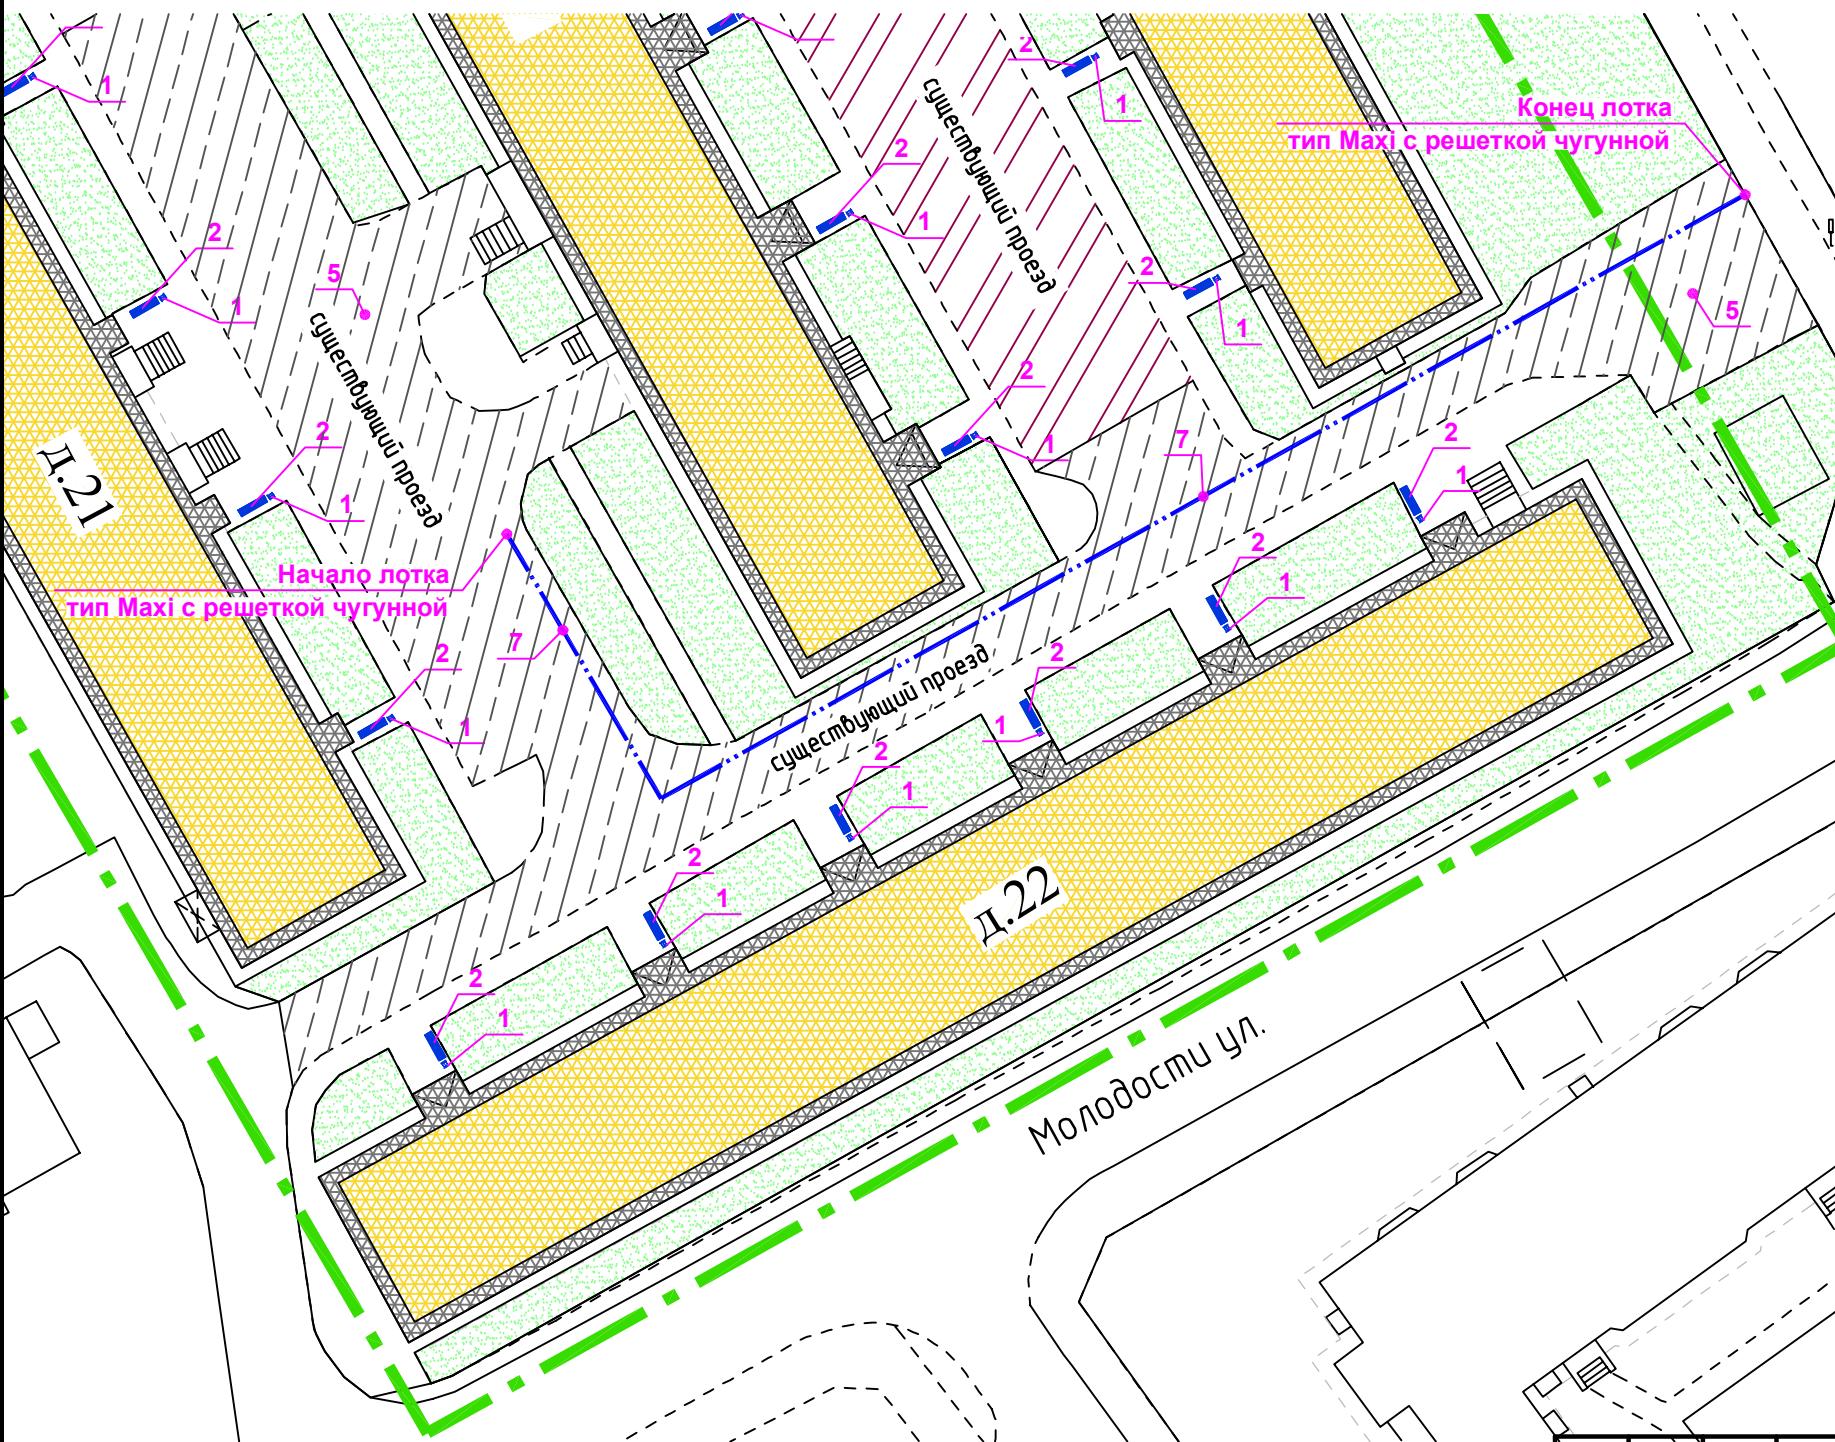

УСЛОВНЫЕ ОБОЗНАЧЕНИЯ

- | | Граница работ |
|--|-------------------------------------|
| | Существующее здане |
| | Сущ. озеленение |
| | Проезды с твердым покрытием сущ. |
| | Проезды с твердым покрытием ремонт. |
| | Скамья проектируемая |
| | Урна проектируемая |
| | Фонарь освещения сущ. |
| | Светильник освещения сущ. |

23-17-ДП

Благоустройство территории жилых домов 15, 19, 21, 22, 23, 24, 25, 26, 27 по адресу: ХМАО-ЮГРА, г.Белоярский, мкр. 3

Проектные решения дома №22
(минимальный перечень)

ООО "AC" APC-Проект"

**Визуализированный перечень образцов элементов благоустройства
предлагаемых к реализации в рамках муниципальной программы
«Формирование комфортной городской среды
муниципального образования Белоярский район на 2018-2022 годы»**

№ п/п	Наименование элемента	Визуализация элемента	Производитель	Стоимость единицы изделия с монтажом
Урна				
1	Урна 1		ООО «КСИЛ- Югра»	
2	Скамья 4		ООО «Конус»	
3	Светильник 3		Инд. изготовле ния	
4	Торшер 2		Инд. изготовле ния	

Согласовано	
Подп. и дата	Взам. инв. №

Инв. № подп.	Подп. и дата	Взам. инв. №
--------------	--------------	--------------

Изм.	Кол.уч.	Лист	№ док.	Подп.	Дата
Разраб.		Дуняшев М.Р.		09.17	
ГИП		Дуняшев М.Р.		09.17	
Н.контр.		Тихоненко О.В.		09.17	
Директор		Редькин Е.В.		09.17	

23-17-ДП

Перечень элементов

Стадия Лист Листов
П 10


ООО “AC “APC-Проект”

«Формирование комфортной городской среды »

ПРОЕКТНЫЕ РЕШЕНИЯ (МИНИМАЛЬНЫЙ ПЕРЕЧЕНЬ)

г.Белоярский, мкр. 3

Благоустройство территории жилых домов 15, 19, 21,
22, 23, 24, 25, 26, 27

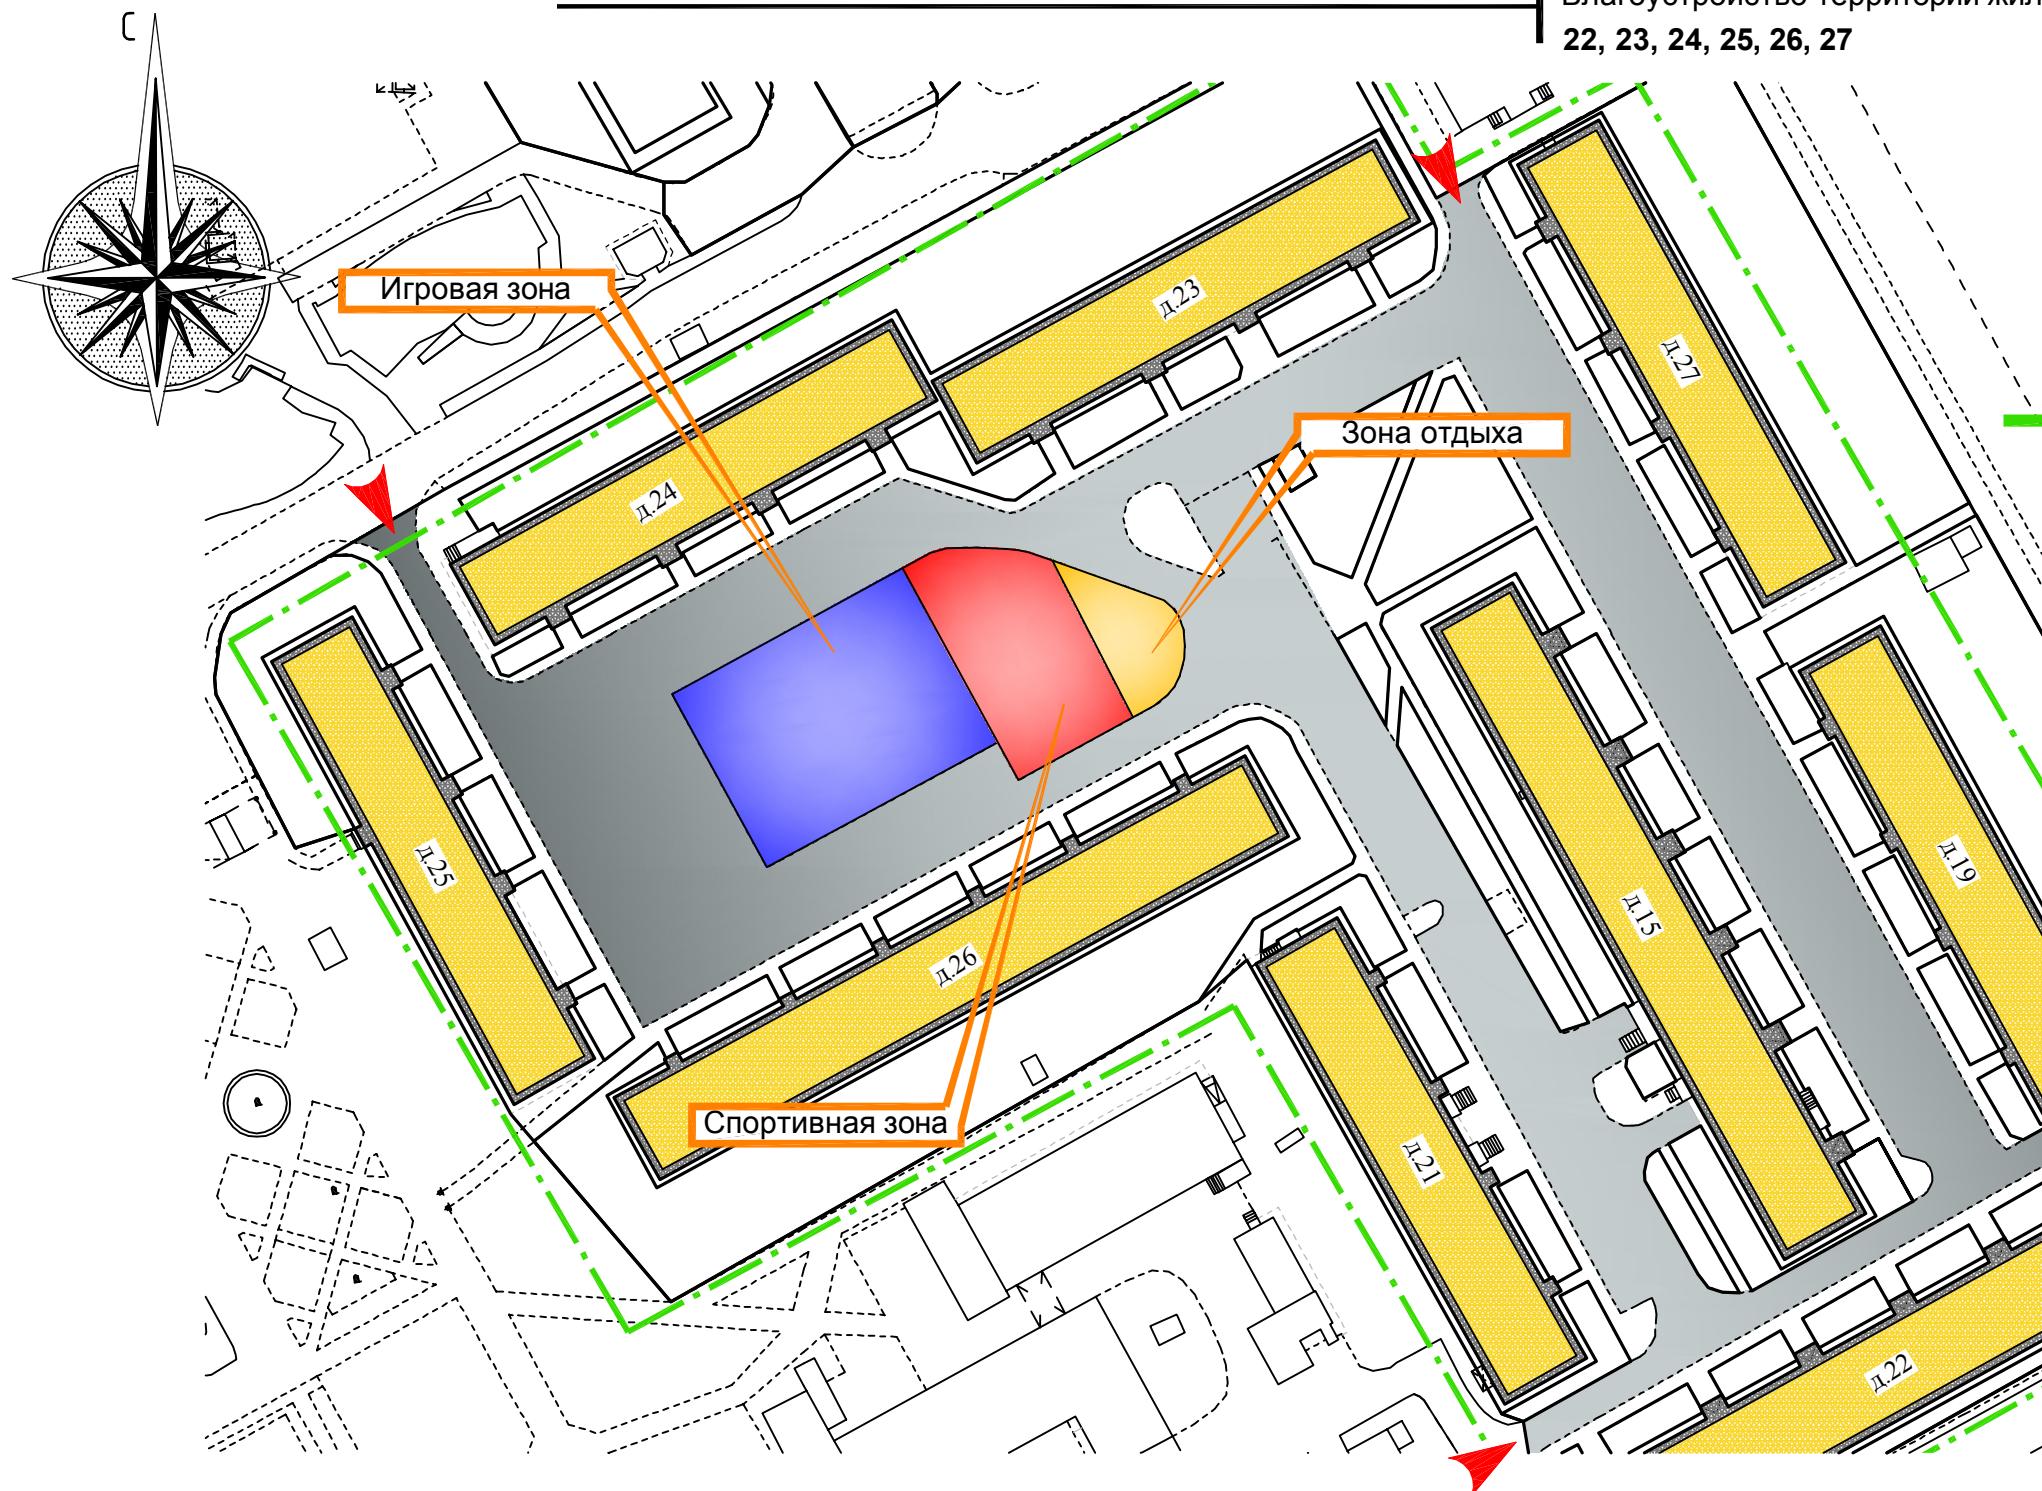

УСЛОВНЫЕ ОБОЗНАЧЕНИЯ

— въезды/выезды во двор

Граница работ



23-17-ДП						
Благоустройство территории жилых домов 15, 19, 21, 22, 23, 24, 25, 26, 27 по адресу: ХМАО-ЮГра, г.Белоярский, мкр. 3						
Изм.	Кол. уч.	Лист	№ док.	Подп.	Дата	
Разработал	Комарова С.В.					
ГИП	Дуняшев М.Р.					
Норм.контр.	Тихоненко О.В.					
Директор	Редькин Е.В.					
Функциональная схема (дополнительный перечень)						ООО "АС"APC-Проект"
Администрация Белоярского района						Стадия Лист Листов
						ДП 11

«Формирование комфортной городской среды »

ПРОЕКТНЫЕ РЕШЕНИЯ (ДОПОЛНИТЕЛЬНЫЙ ПЕРЕЧЕНЬ)

г.Белоярский, мкр. 3

Благоустройство территории жилых домов 15, 19, 21,
22, 23, 24, 25, 26, 27

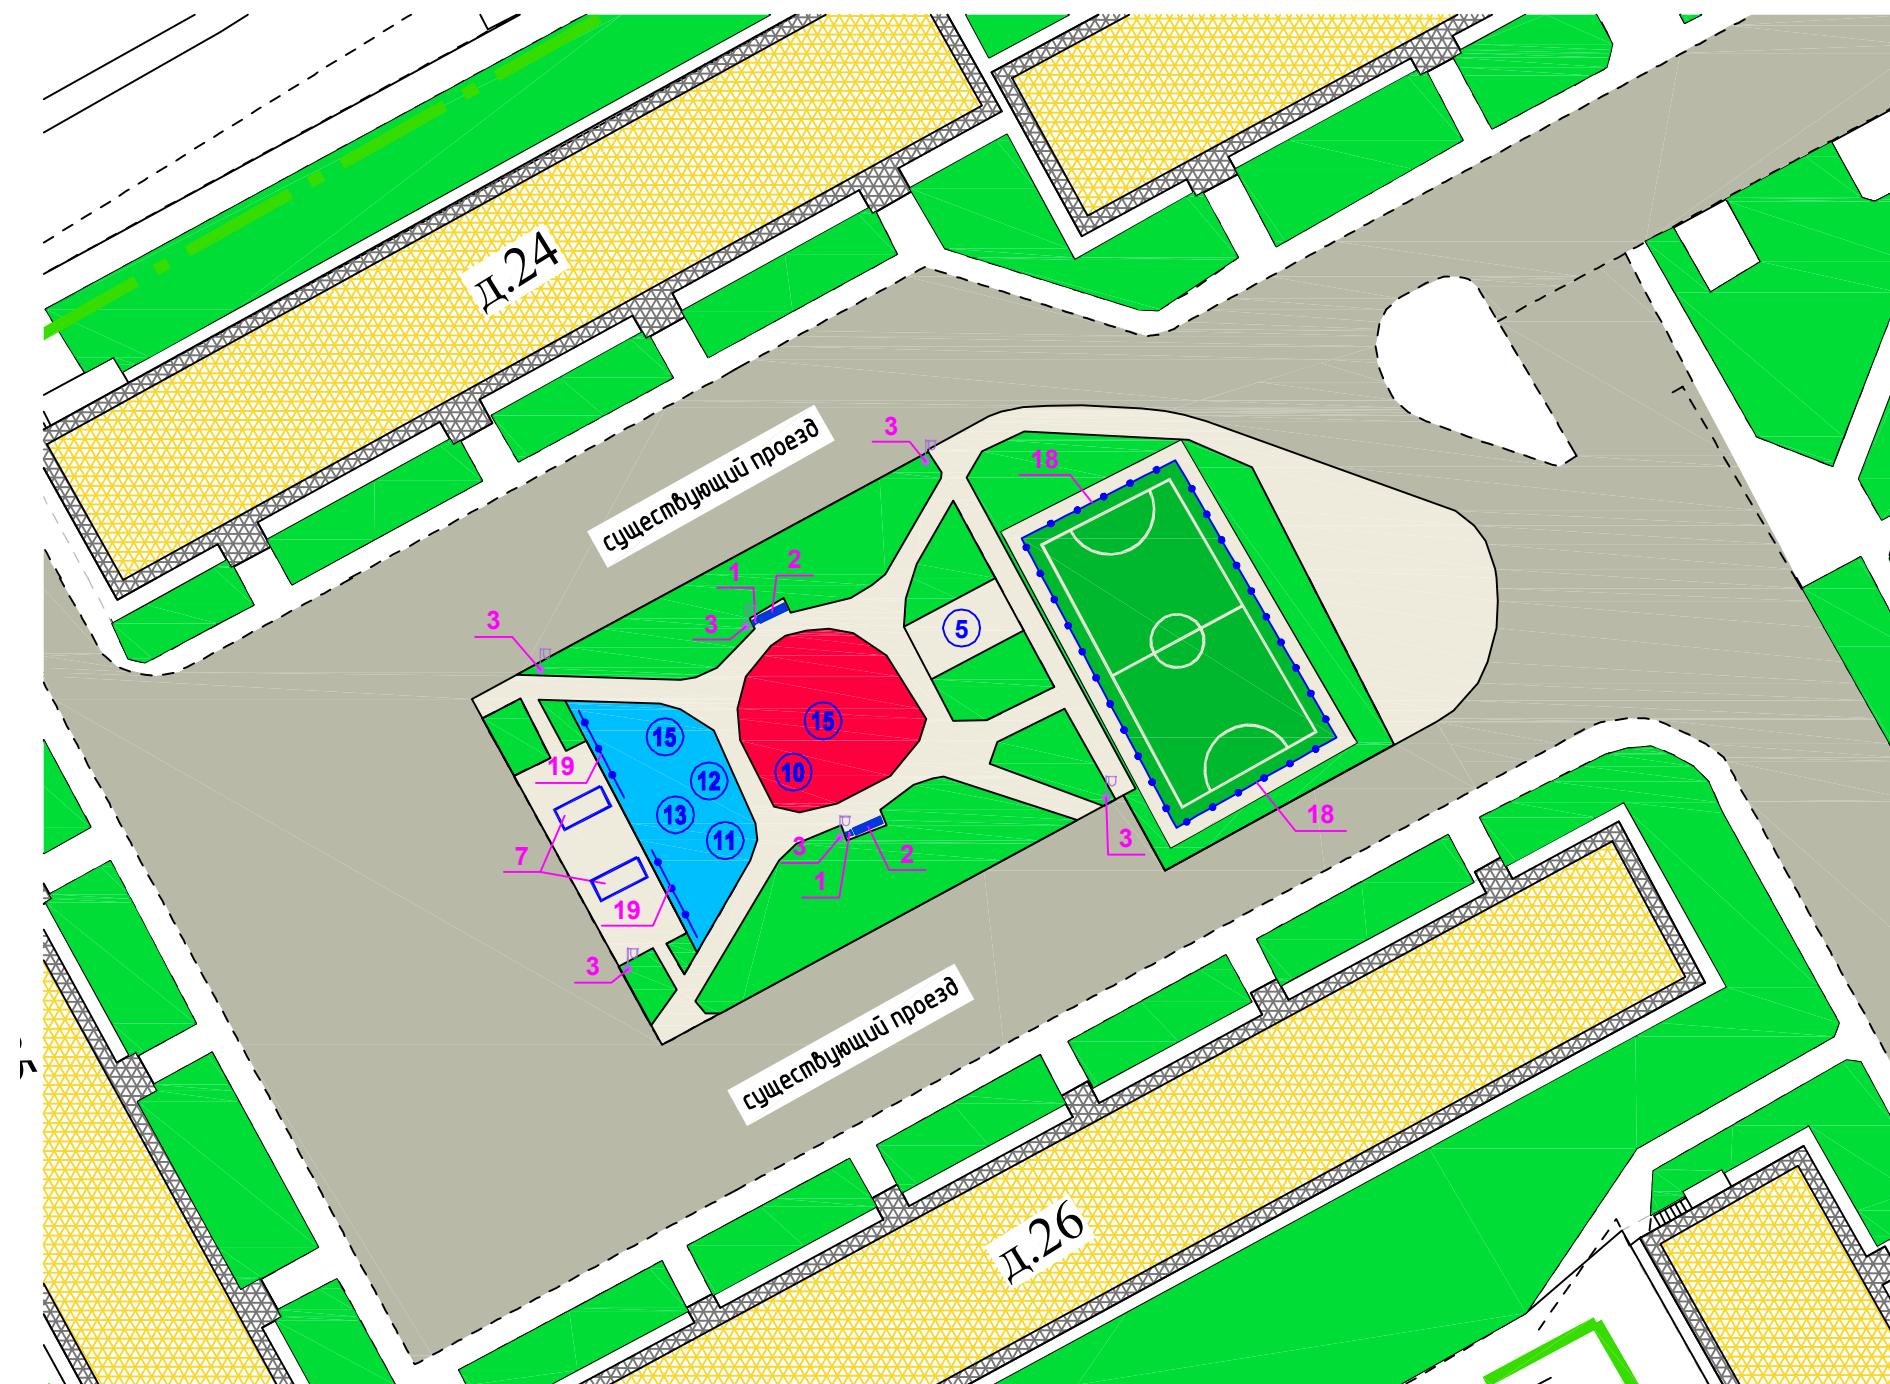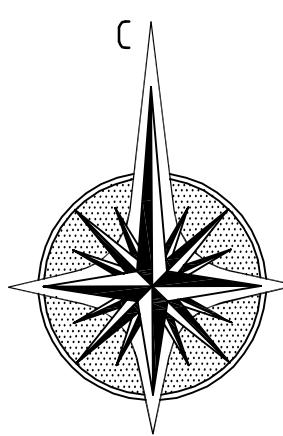

							23-17-ДП
Благоустройство территории жилых домов 15, 19, 21, 22, 23, 24, 25, 26, 27 по адресу: ХМАО-ЮГра, г.Белоярский, мкр. 3							
Изм.	Кол. уч.	Лист	№ док.	Подп.	Дата		
Разработал	Комарова С.В.						
ГИП	Дуняшев М.Р.						
Норм.контр.	Тихоненко О.В.						
Директор	Редькин Е.В.						
Схема организации двора M1:500						ООО "АС"APC-Проект"	
						Стадия	Лист
						ДП	12

«Формирование комфортной городской среды »

ПРОЕКТНЫЕ РЕШЕНИЯ (ДОПОЛНИТЕЛЬНЫЙ ПЕРЕЧЕНЬ)

г.Белоярский, мкр. 3

Благоустройство территории жилых домов 15, 19, 21,
22, 23, 24, 25, 26, 27



							23-17-ДП
Благоустройство территории жилых домов 15, 19, 21, 22, 23, 24, 25, 26, 27 по адресу: ХМАО-Югра, г.Белоярский, мкр. 3							
Изм.	Кол. уч.	Лист	№ док.	Подп.	Дата		
Разработал	Комарова С.В.						
ГИП	Дуняшев М.Р.						
Администрация Белоярского района	Стадия	Лист	Листов				
	ДП	13					
Норм.контр.	Тихоненко О.В.						
Директор	Редькин Е.В.						
Виды наблюдателя (дополнительный перечень)						ООО "AC"APC-Проект"	

«Формирование комфортной городской среды »

ПРОЕКТНЫЕ РЕШЕНИЯ (ДОПОЛНИТЕЛЬНЫЙ ПЕРЕЧЕНЬ)

г.Белоярский, мкр. 3

Благоустройство территории жилых домов 15, 19, 21,
22, 23, 24, 25, 26, 27



Изм.	Кол. уч.	Лист	№ док.	Подп.	Дата	23-17-ДП		
Разработал	Комарова С.В.					Благоустройство территории жилых домов 15, 19, 21, 22, 23, 24, 25, 26, 27 по адресу: ХМАО-ЮГра, г.Белоярский, мкр. 3		
ГИП	Дуняшев М.Р.					Администрация Белоярского района		
						Стадия	Лист	Листов
						ДП	14	
Норм.контр.	Тихоненко О.В.					Виды наблюдателя (дополнительный перечень)		
Директор	Редькин Е.В.					ООО "AC"APC-Проект"		

«Формирование комфортной городской среды »

ПРОЕКТНЫЕ РЕШЕНИЯ (ДОПОЛНИТЕЛЬНЫЙ ПЕРЕЧЕНЬ)

г.Белоярский, мкр. 3

Благоустройство территории жилых домов 15, 19, 21,
22, 23, 24, 25, 26, 27



23-17-ДП

Изм.	Кол. уч.	Лист	№ док.	Подп.	Дата	Благоустройство территории жилых домов 15, 19, 21, 22, 23, 24, 25, 26, 27 по адресу: ХМАО-Югра, г.Белоярский, мкр. 3		
Разработал	Комарова С.В.					Администрация Белоярского района		
ГИП	Дуняшев М.Р.					Стадия	Лист	Листов
Норм.контр.	Тихоненко О.В.					ДП 15		
Директор	Редькин Е.В.					Разбивочная схема M1:200 (дополнительный перечень)		
ООО "AC"APC-Проект"								


«Формирование комфортной городской среды »

КОНСТРУКЦИИ ОДЕЖД ПОРКЫТИЙ

г.Белоярский, мкр. 3


Благоустройство территории жилых домов 15, 19, 21, 22, 23, 24, 25, 26, 27

ТИП 1
Конструкция одежды проезда
М 1:20

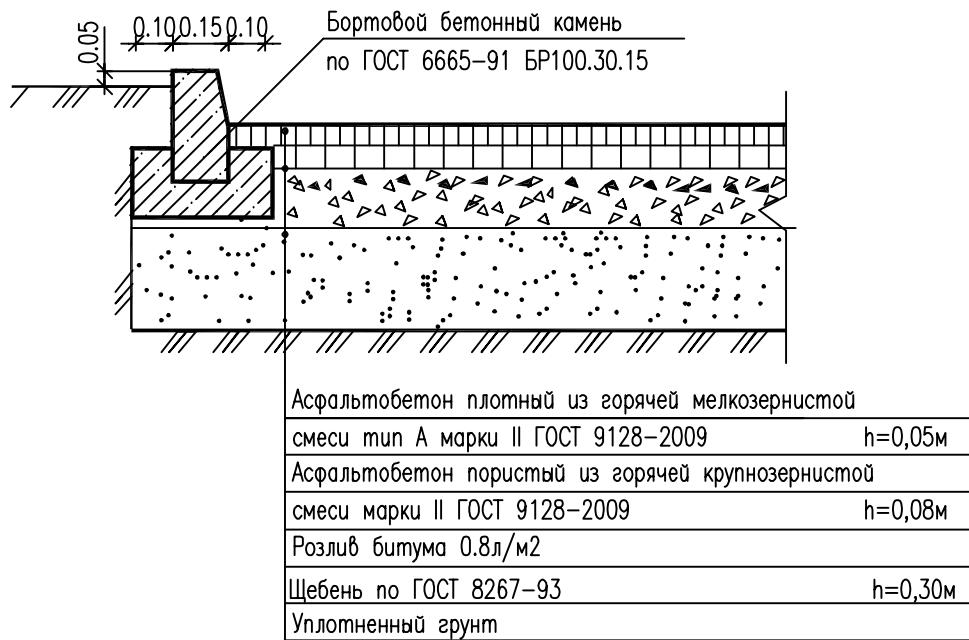


ТИП 2

Конструкция тротуара, площадка
М 1:20

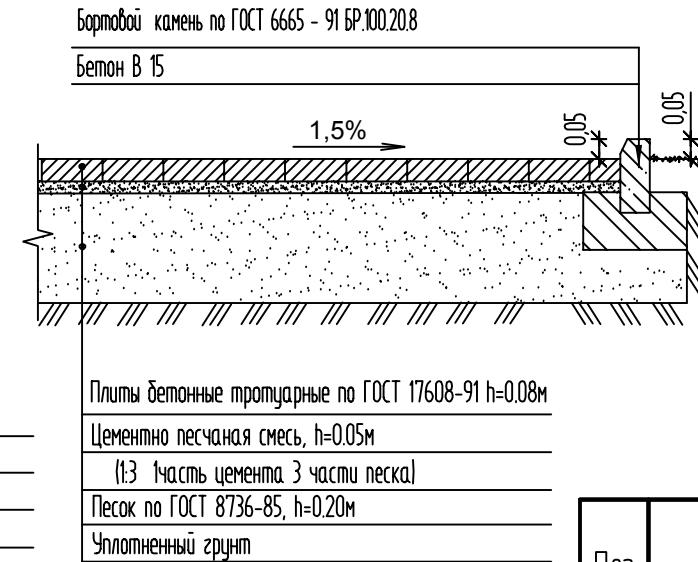

ТИП 3

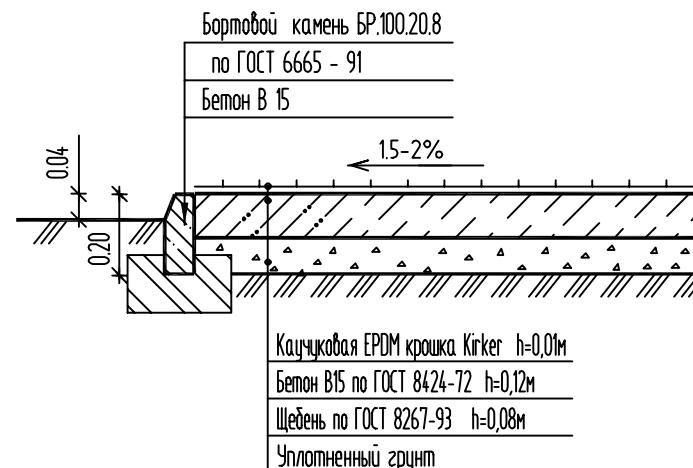

ВЕДОМОСТЬ ПРОЕЗДОВ, ТРОТУАРОВ, ДОРОЖЕК И ПЛОЩАДОК

Поз.	Наименование	Тип	Площадь покрытия м ²	Примечание
1	Покрытие проездов из асфальтобетона с бордюром из бетонного бруса БР 100.30.15	1	см. л. 19	
2	Покрытие тротуаров из бетонной брусчатки с бордюром из бетонного бруса БР 100.20.8 L – 120 п.м.	2	290	
3	Покрытие игровых площадок из каучуковой EPDM крошки с бордюром из бетонного камня БР 100.20.8 L – 320 п.м.	3	625	

23-17-ДП

Благоустройство территории жилых домов 15, 19, 21, 22, 23, 24, 25, 26, 27 по адресу: ХМАО-ЮГРА, г.Белоярский, мкр. 3

						23-17-ДП		
						Благоустройство территории жилых домов 15, 19, 21, 22, 23, 24, 25, 26, 27 по адресу: ХМАО-Югра, г.Белоярский, мкр. 3		
Изм.	Кол. уч.	Лист	№ док.	Подп.	Дата			
Разработал	Комарова С.В.					Администрация Белоярского района		
ГИП	Дуняшев М.Р.						Стадия	Лист
Норм.контр.	Тихоненко О.В.					DП	16	
Директор	Редькин Е.Б.					Конструкции одежд покрытий		
						ООО "AC"APC-Проект"		

«Формирование комфортной городской среды »

КОНЦЕПЦИЯ . ПЕРЕЧЕНЬ МЕРОПРИЯТИЙ И РАБОТ

г.Белоярский, мкр. 3

Благоустройство территории жилых домов 15,

19, 21, 22, 23, 24, 25, 26, 27

ПЕРЕЧЕНЬ МЕРОПРИЯТИЙ И РАБОТ (минимальный перечень)

№	Объект Функциональная зона	Элементы	Количество		
			сущ.	ремонт	проект
1	Малые архитектурные формы	Скамейка	44	-	44
2		Урна	44	-	44
3		Торшер h=3,0м	-	-	6
4		Консоль h=8,0м	18	18	-
5	Покрытия и мероприятия	Проезды с покрытием из асфальтобетона, м.кв.	7169	1910	-
6	Тип покрытия см. л.18 Тип 1	Тротуар с покрытием из бетонной брусчатки. м.кв.	13723,4	506	-
7		Ливневая канализация открытого типа, м.п.	-	-	105

23-17-ДП

Благоустройство территории жилых домов 15, 19, 21, 22, 23, 24, 25, 26, 27 по адресу: ХМАО-Югра, г.Белоярский, мкр. 3

Изм.	Кол. уч.	Лист	№ док.	Подп.	Дата	Стадия	Лист	Листов
Разработал	Комарова С.В.							
ГИП	Дуняшев М.Р.					Администрация Белоярского района	ДП	17
Норм.контр.	Тихоненко О.В.					Минимальный перечень мероприятий	<i>ООО "АС"АРС-Проект"</i>	
Директор	Редькин Е.В.							

«Формирование комфортной городской среды »

КОНЦЕПЦИЯ . ПЕРЕЧЕНЬ МЕРОПРИЯТИЙ И РАБОТ

г.Белоярский, мкр. 3

Благоустройство территории жилых домов 15,

19, 21, 22, 23, 24, 25, 26, 27

ПЕРЕЧЕНЬ МЕРОПРИЯТИЙ И РАБОТ (дополнительный перечень)


№	Объект Функциональная зона	Элементы	Количество
1	Малые архитектурные формы	Скамейка	46
2		Урна	46
3		Светильник парковый h=3,0м	8
4		Уличный фонарь	-
5		Беседка	1
6		Стол со скамьями без навеса	-
7		Велопарковка	2
8		Качели	-
9		Скамейка детская	-
10		Карусель	1
11		Качалка-балансир	1
12		Качалка на пружине "Вертолетик"	1
13		Песочница	1
14		Горка «Мини»	-
15		ДИК	2
16		Детский спортивный комплекс	-
17		Брусья параллельные	-
18		Ограждение спортивных площадок, м.п.	68
19		Ограждение, м.п.	76

23-17-ДП

Благоустройство территории жилых домов 15, 19, 21, 22, 23, 24, 25, 26, 27 по адресу: ХМАО-Югра, г.Белоярский, мкр. 3

Изм.	Кол. уч.	Лист	№ док.	Подп.	Дата	Администрация Белоярского района	Стадия	Лист	Листов
Разработал	Комарова С.В.						ДП	18	
ГИП	Дуняшев М.Р.								
Норм.контр.	Тихоненко О.В.					Дополнительный перечень мероприятий	ООО "АС"АРС-Проект"		
Директор	Редькин Е.В.								

**Визуализированный перечень образцов элементов благоустройства
предлагаемых к реализации в рамках муниципальной программы
«Формирование комфортной городской среды
муниципального образования Белоярский район на 2018-2022 годы»**

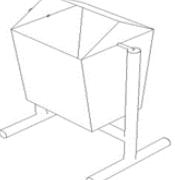№ п/п	Наименование элемента	Визуализация элемента	Производитель	Стоимость единицы изделия с монтажом
Урна				
1.1	Урна 1		ООО «КСИЛ-Югра»	5 000,00
1.2	Урна 3		ООО «КСИЛ-Югра»	9 000,00
1.3	Урна 5		ООО «Конус»	5 000,00

Согласовано	

Инв. № подп.	Подп. и дата	Взам. инв. №				
			Изм.	Кол.уч.	Лист	№ док.


Разраб.	Дуняшев М.Р.		09.17
ГИП	Дуняшев М.Р.		09.17
Н.контр.	Тихоненко О.В.		09.17
Директор	Редькин Е.В.		09.17

23-17-ДП

Перечень элементов

Стадия Лист Листов
П 19

ООО “AC “APC-Проект”

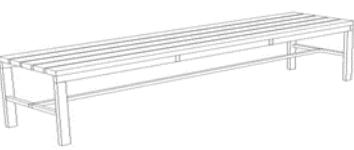№ п/п	Наименование элемента	Визуализация элемента	Производитель	Стоимость единицы изделия с монтажом
Скамья				
2.1	Скамья 1		ООО «КСИЛ-Югра»	12 000,00
2.2	Скамья 4		ООО «Конус»	15 000,00
2.3	Скамья 5		ООО «Конус»	12 000,00
2.4	Скамья 7		ООО «КСИЛ-Югра»	20 000,00
2.5	Скамья 8		ООО «Конус»	12 000,00
2.6	Скамья 9		ООО «КСИЛ-Югра»	8 000,00
2.7	Скамья 10		ООО «Конус»	8 000,00

Инв. № подл.	Подпись и дата	Взам. инв. №

Изм.	Кол.уч.	Лист	№ док.	Подп.	Дата

№ п/п	Наименование элемента	Визуализация элемента	Производитель	Стоимость единицы изделия с монтажом
Светильники				
3.1	Светильник 3		Инд. изготовления	10 000,00
3.2	Светильник 4		Инд. изготовления	18 000,00
3.3	Светильник 5		Инд. изготовления	18 000,00
Уличный фонарь (торшеры)				
4.1	Уличный фонарь 2		Инд. изготовления	150 000,00
4.2	Уличный фонарь 3		Инд. изготовления	180 000,00

Инв. № подл.	Подпись и дата	Взам. инв. №

Изм.	Кол.уч.	Лист	№ док.	Подп.	Дата

23-17-ДП


Лист

21

№ п/п	Наименование элемента	Визуализация элемента	Производитель	Стоимость единицы изделия с монтажом
Беседки				
5.1	Беседка 1		Производители компании ООО «КСИЛ-Югра»	106 000,00
5.2	Беседка 2		Производители ООО «Конус»	110 000,00
5.3	Беседка 3		Инд. изгото- ления	100 000,00
Стол со скамьей для зоны отдыха				
6	Стол со скамьями без навеса		Производители компании ООО «КСИЛ-Югра»	30 000,00
Велопарковка				
7.1	Велопарковка 1		Производители компании ООО «КСИЛ-Югра»	30 000,00
7.2	Велопарковка 2		Производители компании ООО «КСИЛ-Югра»	18 000,00


Инв. № подл.	Подпись и дата	Взам. инв. №

Изм.	Кол.уч.	Лист	№ док.	Подп.	Дата

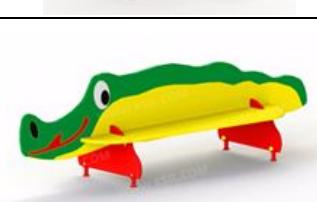№ п/п	Наименование элемента	Визуализация элемента	Производитель	Стоимость единицы изделия с монтажом
Элементы благоустройства детских игровых площадок				
8.1	Качели		Производители компании ООО «КСИЛ-Югра»	25 000,00
	Сиденье для качелей возрастная группа 1-3 лет		Производители компании ООО «КСИЛ-Югра»	15 000,00
	Сиденье для качелей возрастная группа 3-12 лет		Производители компании ООО «КСИЛ-Югра»	10 000,00
8.2	Диван-качели		Индивидуального изготовления	45 000,00
9.1	Скамейка детская "Крокодил"		Производители компании ООО «КСИЛ-Югра»	15 000,00
9.2	Скамейка детская "Улитка"		Производители компании ООО «КСИЛ-Югра»	16 000,00

Инв. № подл.	Подпись и дата	Взам. инв. №

Изм.	Кол.уч.	Лист	№ док.	Подп.	Дата

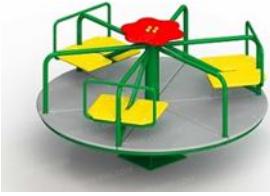№ п/п	Наименование элемента	Визуализация элемента	Производитель	Стоимость единицы изделия с монтажом
10.1	Карусель 1		Производители компании ООО «КСИЛ-Югра»	40 000,00
10.2	Карусель 2		Производители компании ООО «КСИЛ-Югра»	40 000,00
11.1	Качалка-балансир малая		Производители компании ООО «КСИЛ-Югра»	15 000,00
11.2	Качалка-балансир большая		Производители компании ООО «КСИЛ-Югра»	20 000,00
12	Качалка на пружине "Вертолетик"		Производители компании ООО «КСИЛ-Югра»	40 000,00
13.1	Песочница 1		Производители компании ООО «КСИЛ-Югра»	65 000,00
13.2	Песочница 2		Производители компании ООО «КСИЛ-Югра»	30 000,00

Инв. № подл.	Подпись и дата	Взам. инв. №

Изм.	Кол.уч.	Лист	№ док.	Подп.	Дата

№ п/п	Наименование элемента	Визуализация элемента	Производитель	Стоимость единицы изделия с монтажом
14	Горка «Мини»		Производители компании ООО «КСИЛ-Югра»	45 000,00
Детские игровые комплексы				
15.1	ДИК 1 возрастная группа 4-7 лет		Производители компании ООО «КСИЛ-Югра»	300 000,00
15.2	ДИК 2 возрастная группа 4-7 лет		Производители компании ООО «КСИЛ-Югра»	220 000,00
15.3	ДИК 3 возрастная группа 6-12 лет		Производители компании ООО «КСИЛ-Югра»	330 000,00
15.4	ДИК 4 возрастная группа 6-12 лет		Производители компании ООО «КСИЛ-Югра»	320 000,00
15.5	ДИК 5 возрастная группа 4-7 лет		Производители компании ООО «КСИЛ-Югра»	270 000,00
15.6	ДИК 6 возрастная группа 4-7 лет		Производители компании ООО «КСИЛ-Югра»	210 000,00

Инв. № подл.	Подпись и дата	Взам. инв. №

Изм.	Кол.уч.	Лист	№ док.	Подп.	Дата

№ п/п	Наименование элемента	Визуализация элемента	Производитель	Стоимость единицы изделия с монтажом
Элементы спортивных площадок				
16.1	Детский спортивный комплекс 1		Производители компании ООО «КСИЛ-Югра»	120 000,00
16.2	Детский спортивный комплекс 2		Производители компании ООО «КСИЛ-Югра»	120 000,00
17	Брусья параллельные		Производители компании ООО «КСИЛ-Югра»	15 000,00
18	Ограждение спортивных площадок		По типу ограждения «Fensys»	1 панель = 6 000,00
Элементы ограждения дворовых территорий				
19.1	Ограждение 1		Производители ООО «Конус»	6 000,00
19.2	Ограждение 2		Производители компании ООО «КСИЛ-Югра»	6 000,00

Инв. № подл.	Подпись и дата	Взам. инв. №

Изм.	Кол.уч.	Лист	№ док.	Подп.	Дата