




# «Формирование комфортной городской среды»

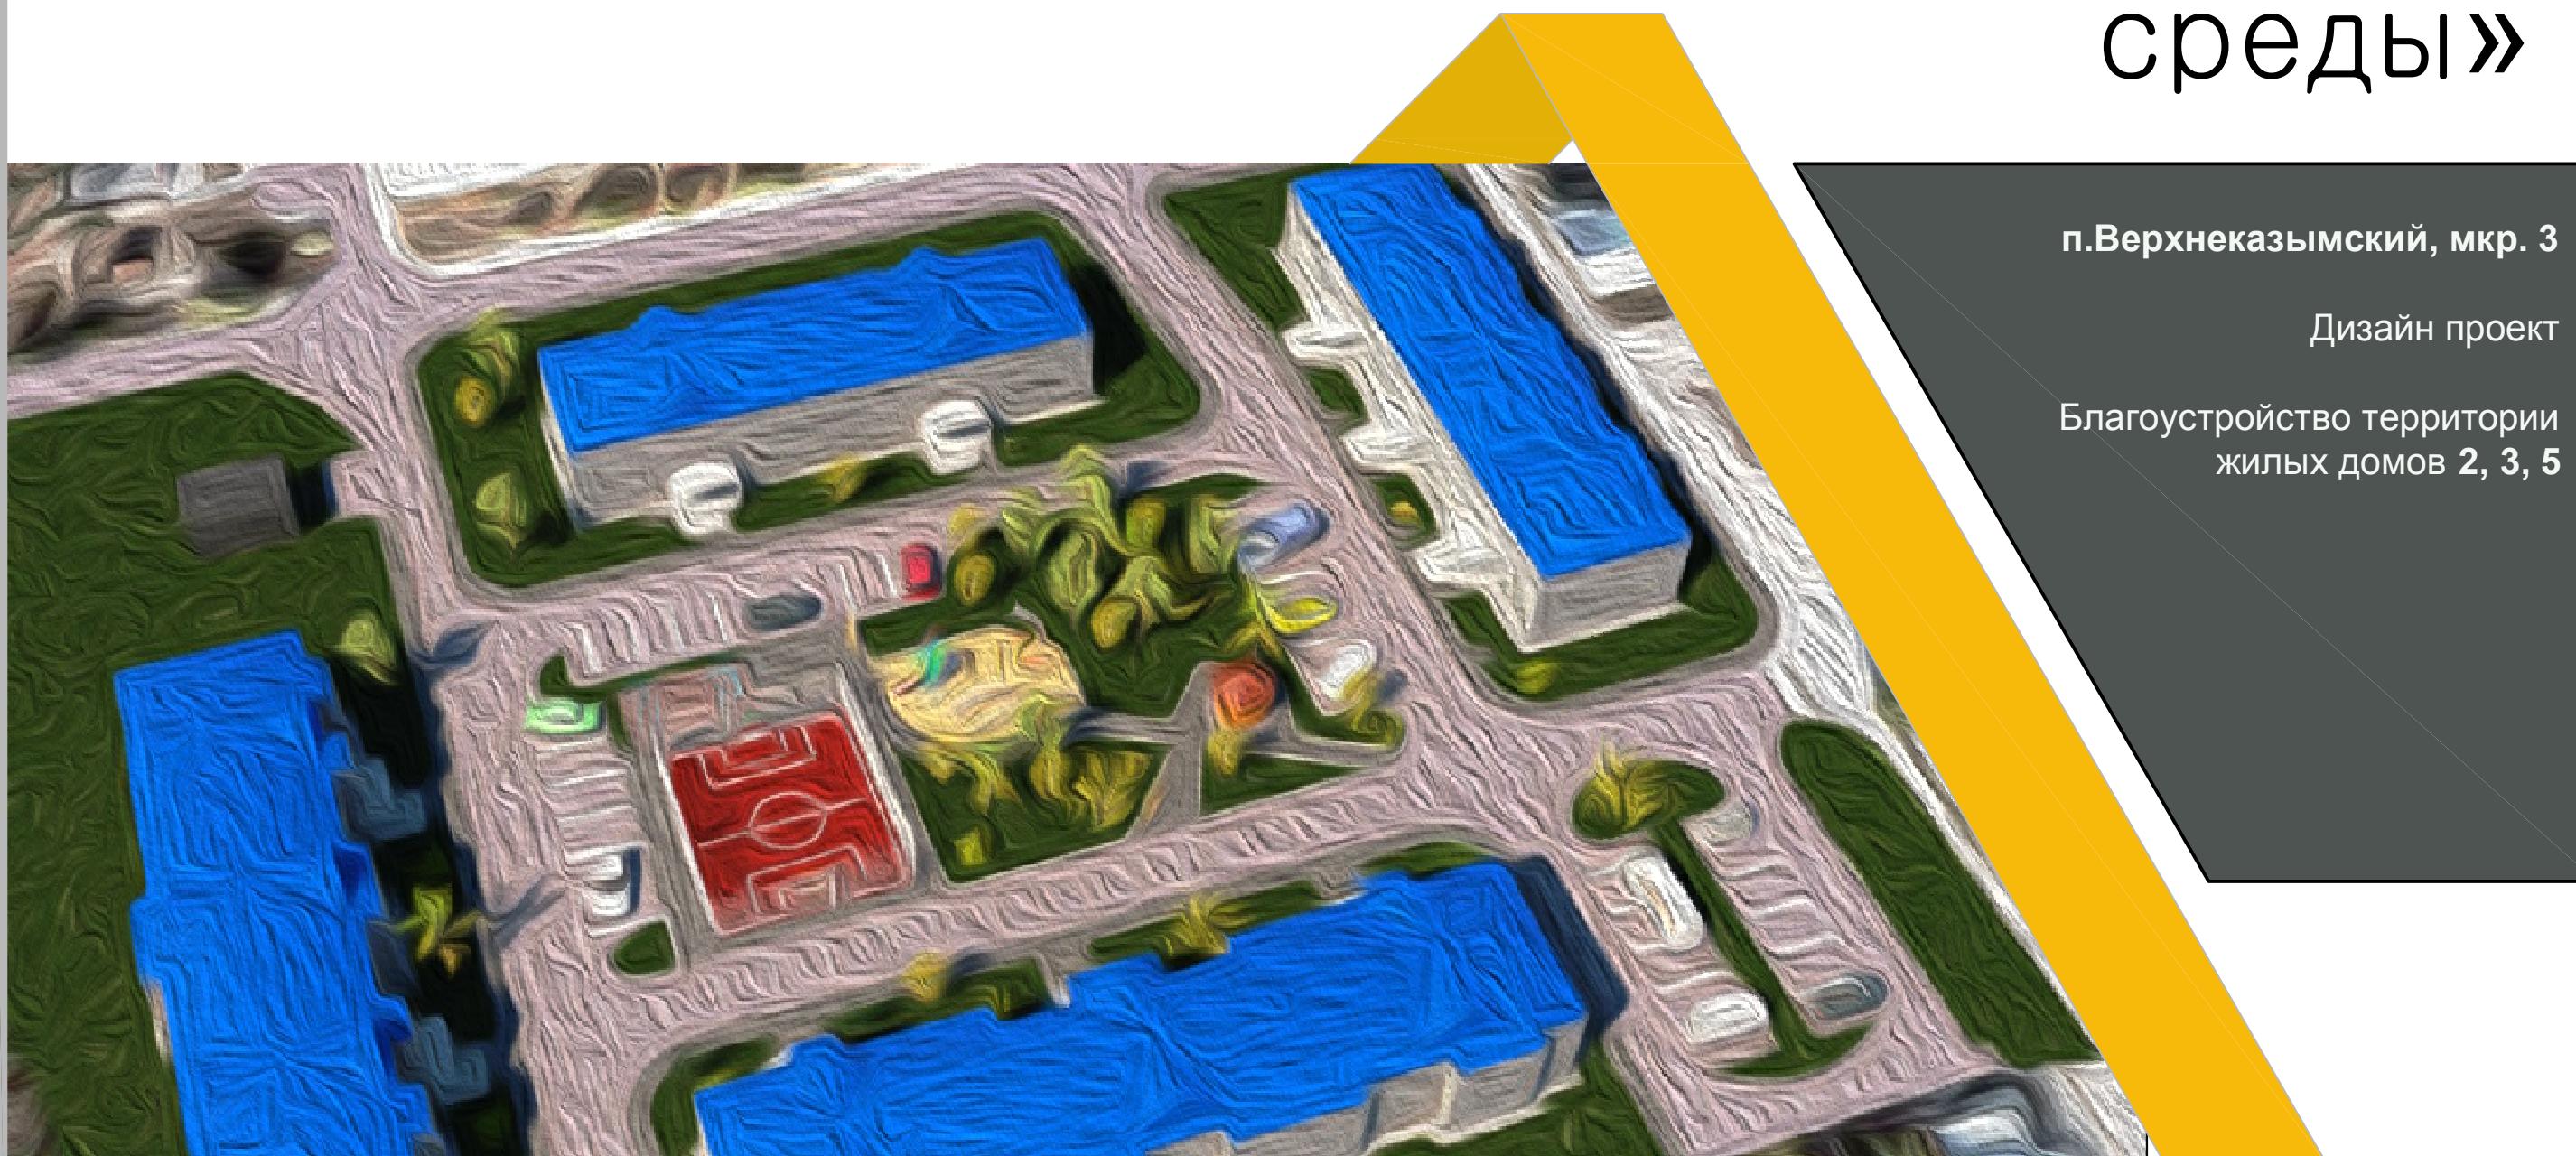

п.Верхнеказымский, мкр. 3

Дизайн проект

Благоустройство территории  
жилых домов 2, 3, 5

Разработчик

ООО "Архитектурная студия "Арс-Проект"

г.Белоярский 2017г.

# «Формирование комфортной городской среды »

ЛИСТ СОГЛАСОВАНИЙ

п.Верхнеказымский, 3 мкр.

Благоустройство территории жилых домов 2, 3, 5



**Работа: Дизайн проект благоустройства жилых домов**

Целевое назначение : придомовые территории местного значения

Адрес объекта: ХМАО-Югра, Белоярский район, п.Верхнеказымский  
территория жилых домов 2, 3, 5 в мкр. 3.



УТВЕРЖДАЮ:

Глава Белоярского района

Подпись

Маненков С.П.

СОГЛАСОВАНО:

Первый заместитель главы Белоярского района

Ойнец А.В.

Главный архитектор администрации Белоярского района

Шатохин Д.С.

РАЗРАБОТАЛИ:



Директор ООО "Архитектурная тсудия" Арс-Проект"

Редькин Е.В.

ГИП ООО "Архитектурная тсудия" Арс-Проект"

Дуняшев М.Р.


							03-17-ДП
Благоустройство территории жилых домов 2, 3, 5 по адресу: ХМАО-Югра, п.Верхнеказымский, мкр. 3							
Изм.	Кол. уч.	Лист	№ док.	Подп.	Дата		
Разработал	Комарова С.В.						
ГИП	Дуняшев М.Р.						
Норм.контр.	Тихоненко О.В.						
Директор	Редькин Е.В.						
Лист согласований						ООО "АС"АРС-Проект"	
Администрация Белоярского района						Стадия	Лист
						ДП	1

# «Формирование комфортной городской среды »


СИТУАЦИОННЫЙ ПЛАН М 1:2000

п.Верхнеказымский, 3 мкр.

Благоустройство территории жилых домов 2, 3, 5

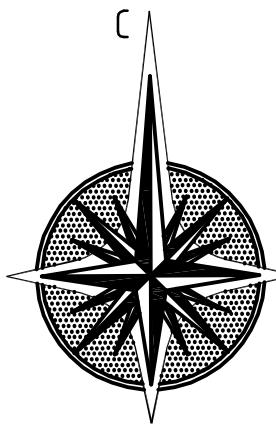

## СИТУАЦИОННЫЙ ПЛАН М 1:2000

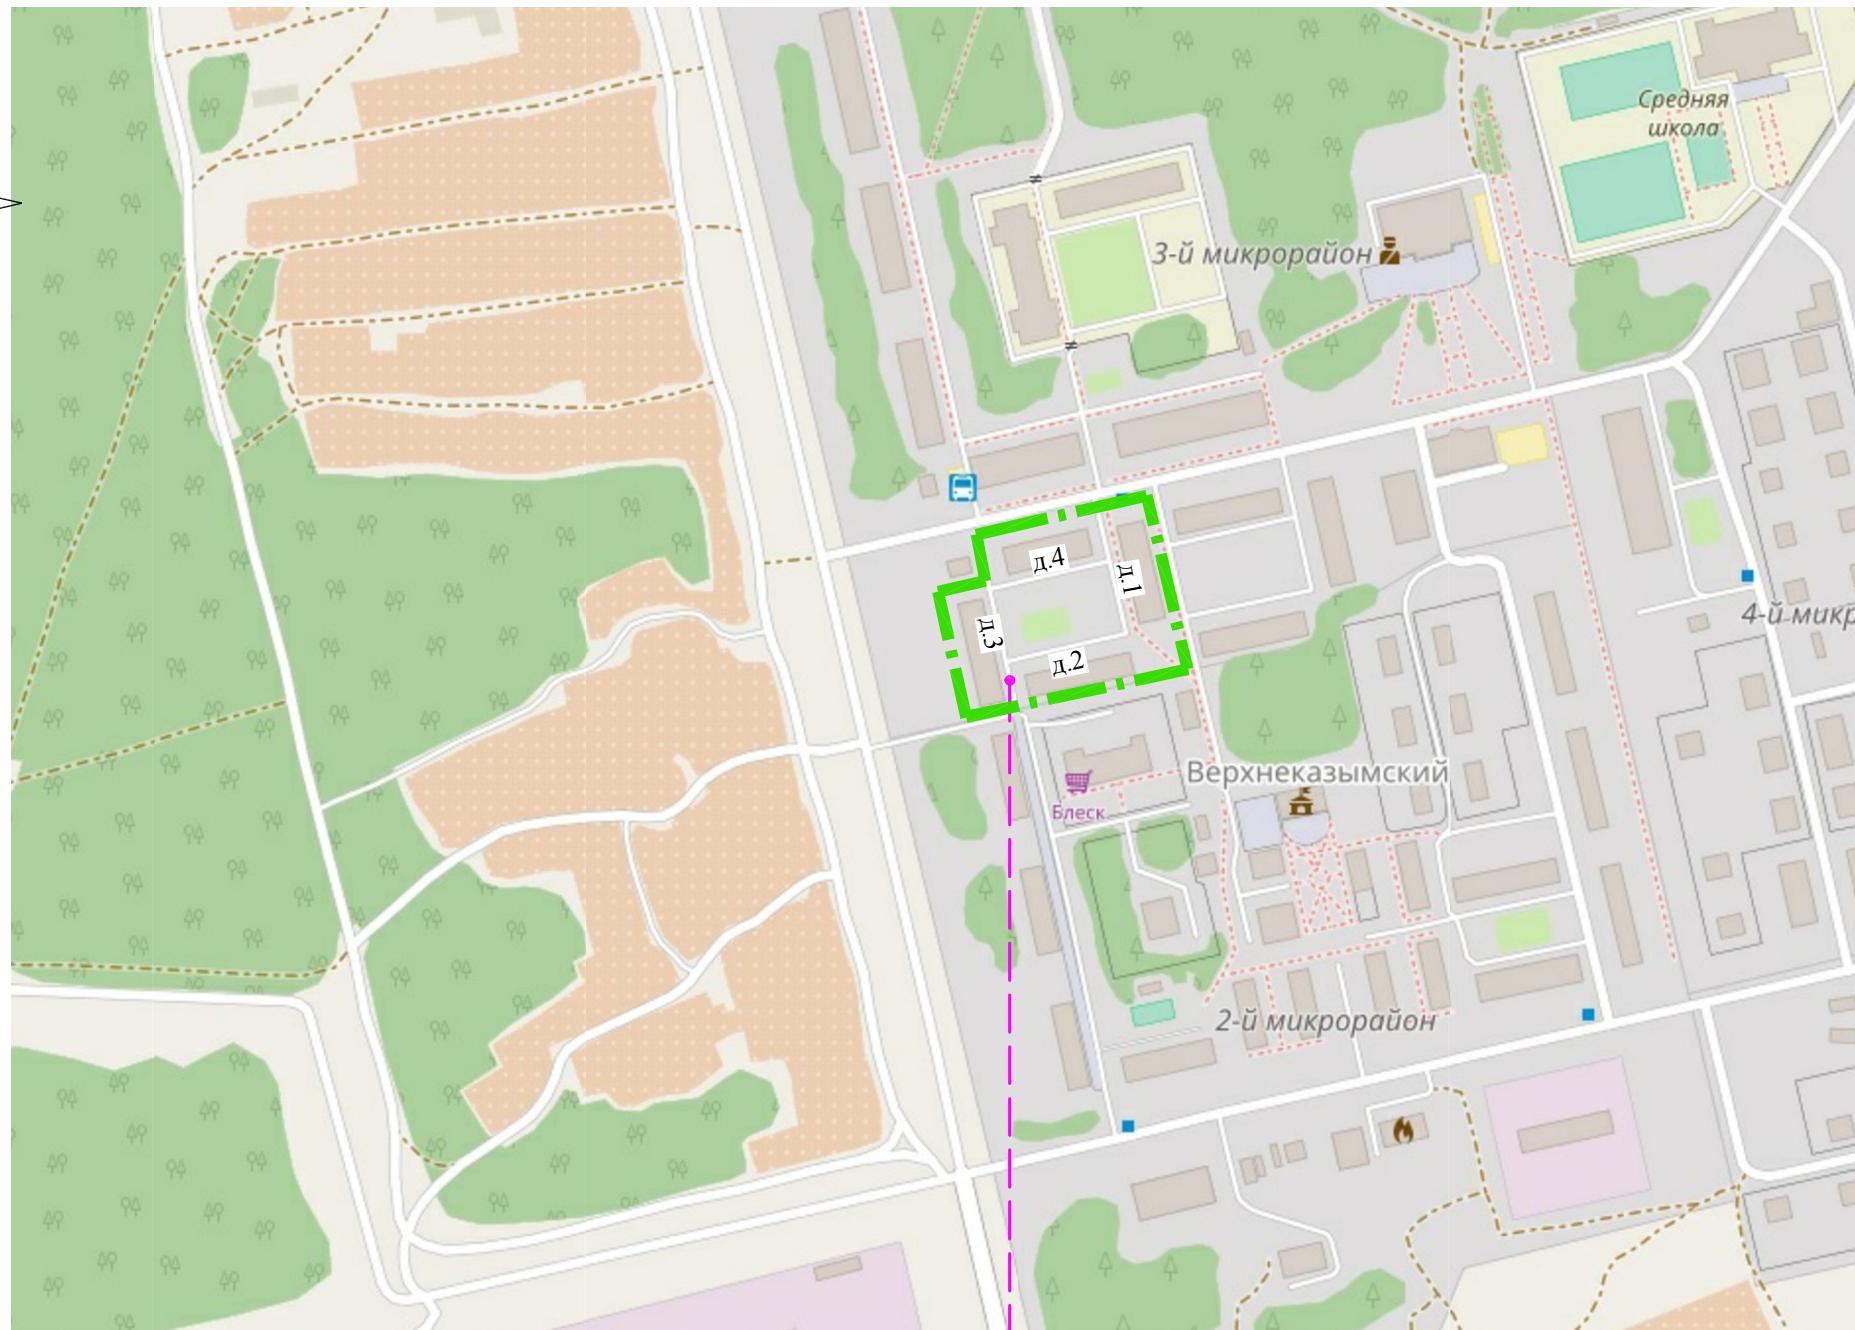

### Условные обозначения

- граница работ

Благоустраиваемая территория

						03-17-ДП
Благоустройство территории жилых домов 2, 3, 5 по адресу: ХМАО-Югра, п.Верхнеказымский, мкр. 3						
Изм.	Кол. уч.	Лист	№ док.	Подп.	Дата	
Разработал	Комарова С.В.					
ГИП	Дуняшев М.Р.					
Норм.контр.	Тихоненко О.В.					
Директор	Редькин Е.В.					
Ситуационный план						ООО "AC"APC-Проект"
Администрация Белоярского района						Стадия    Лист    Листов
						ДП    2

# «Формирование комфортной городской среды »

ФОТО ДВОРА. СУЩЕСТВУЮЩАЯ СИТУАЦИЯ

п.Верхнеказымский, 3 мкр.

Благоустройство территории жилых домов 2, 3, 5

Территория двора



							03-17-ДП	
Благоустройство территории жилых домов 2, 3, 5 по адресу: ХМАО-Югра, п.Верхнеказымский, мкр. 3								
Изм.	Кол. уч.	Лист	№ док.	Подп.	Дата			
Разработал	Комарова С.В.							
ГИП	Дуняшев М.Р.							
Администрация Белоярского района								
Норм.контр.	Тихоненко О.В.					Стадия	Лист	Листов
Директор	Редькин Е.В.					ДП	3	
Фото двора существующая ситуация								
ООО "AC"APC-Проект"								


# «Формирование комфортной городской среды »

## ФОТОФИКСАЦИЯ СУЩЕСТВУЮЩЕГО ДВОРА

п.Верхнеказымский, 3 мкр.

Благоустройство территории жилых домов 2, 3, 5

Территория двора

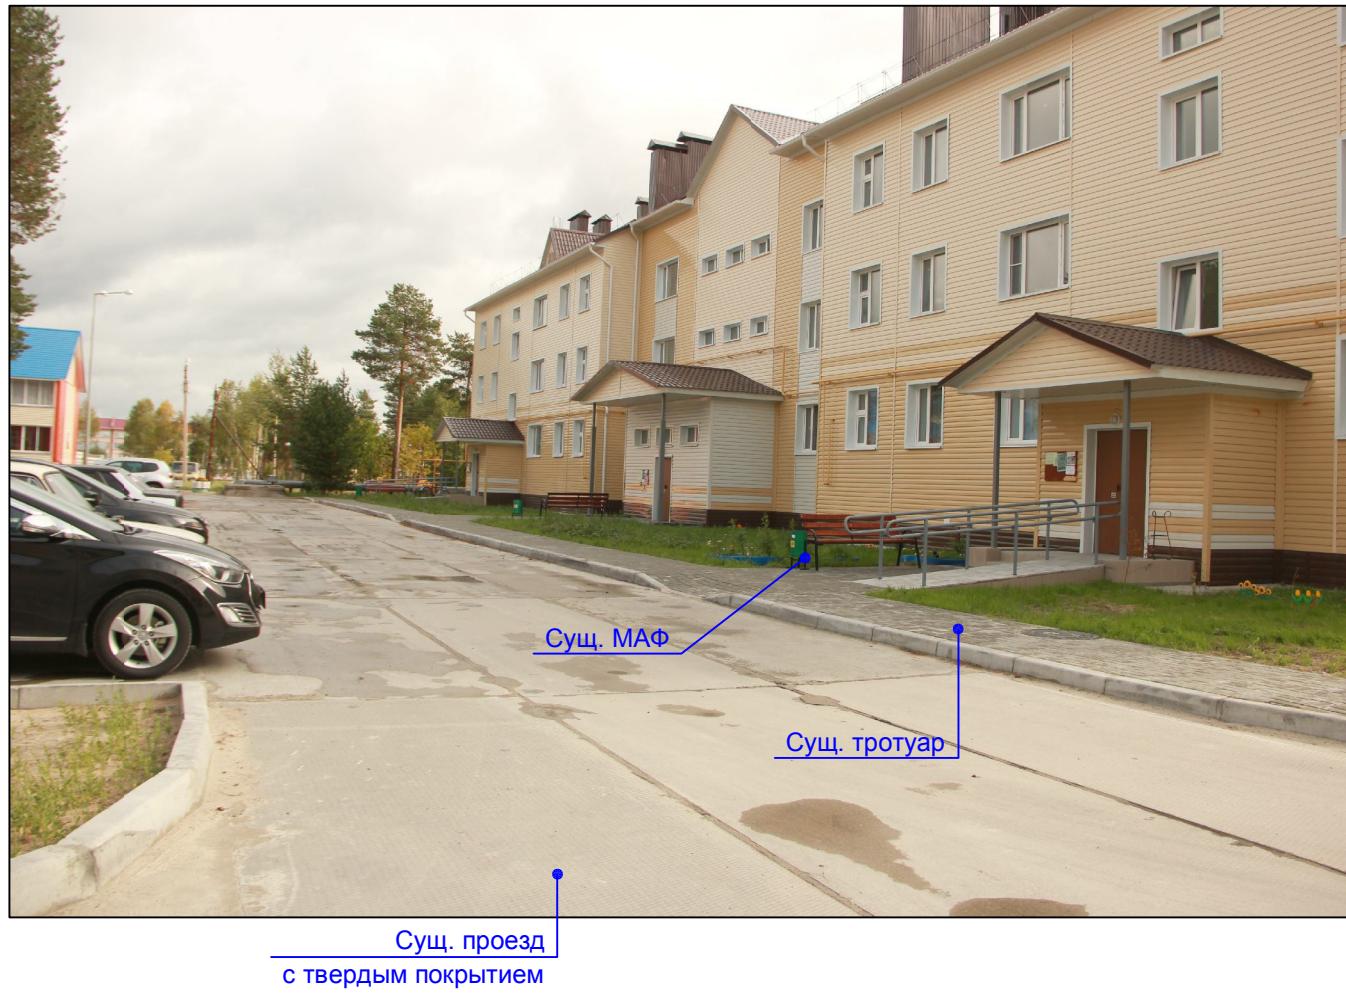



							03-17-ДП	
Благоустройство территории жилых домов 2, 3, 5 по адресу: ХМАО-Югра, п.Верхнеказымский, мкр. 3								
Изм.	Кол. уч.	Лист	№ док.	Подп.	Дата			
Разработал	Комарова С.В.					Стадия	Лист	Листов
ГИП	Дуняшев М.Р.					ДП	4	
Норм.контр.	Тихоненко О.В.					Фотофиксация существующего двора		
Директор	Редькин Е.В.					ООО "АС"APC-Проект"		

## **«Формирование комфортной городской среды »**

СХЕМА ДВОРА М1:1000

| п.Верхнеказымский, 3 мкр.


Благоустройство территории жилых домов 2, 3, 5

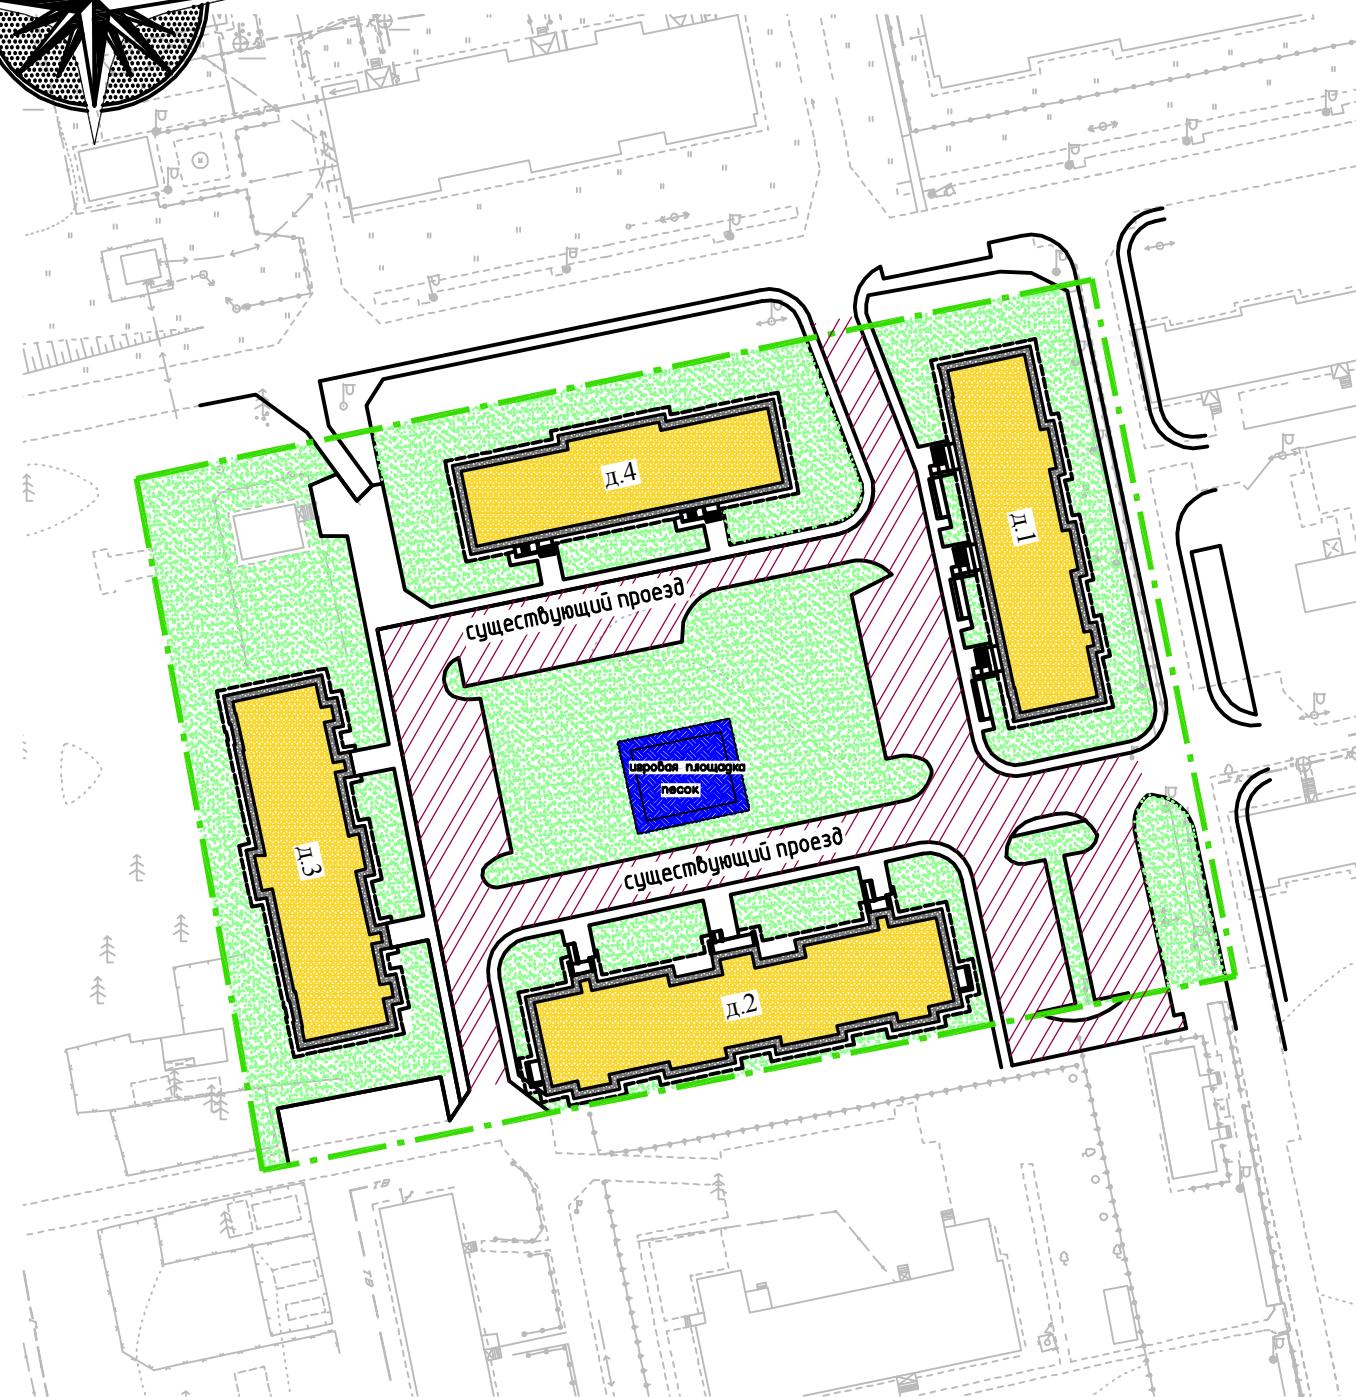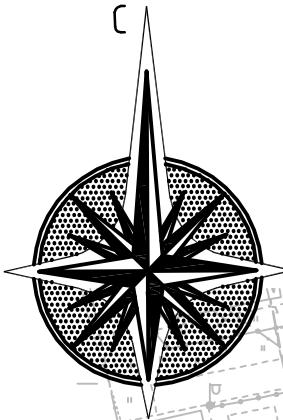

## УСЛОВНЫЕ ОБОЗНАЧЕНИЯ

- |  |                                  |
|--|----------------------------------|
|  | Граница работ                    |
|  | Сущ. озеленение                  |
|  | Проезды с твердым покрытием сущ. |
|  | Площадка для отдыха сущ.         |
|  | Тротуары и площадки сущ.         |

						03-17-ДП		
						Благоустройство территории жилых домов 2, 3, 5 по адресу: ХМАО-Югра, п.Верхнеказымский, мкр. 3		
Изм.	Кол. уч.	Лист	№ док.	Подп.	Дата			
Разработал	Комарова С.В.				Администрация Белоярского района			
ГИП	Дуняшев М.Р.						Стадия	Лист
ДП	5							
Норм.контр.	Тихоненко О.В.				Схема двора M1:1000		ООО "AC"APC-Проект"	
Директор	Редькин Е.В.							

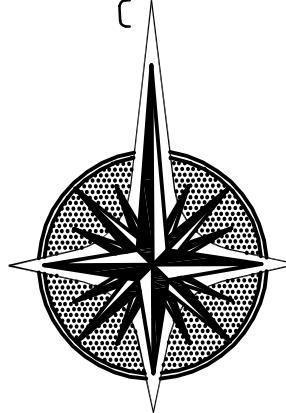


# «Формирование комфортной городской среды»

ПРОЕКТНЫЕ РЕШЕНИЯ (МИНИМАЛЬНЫЙ ПЕРЕЧЕНЬ)

п.Верхнеказымский, 3 мкр.

Благоустройство территории жилых домов 2, 3, 5

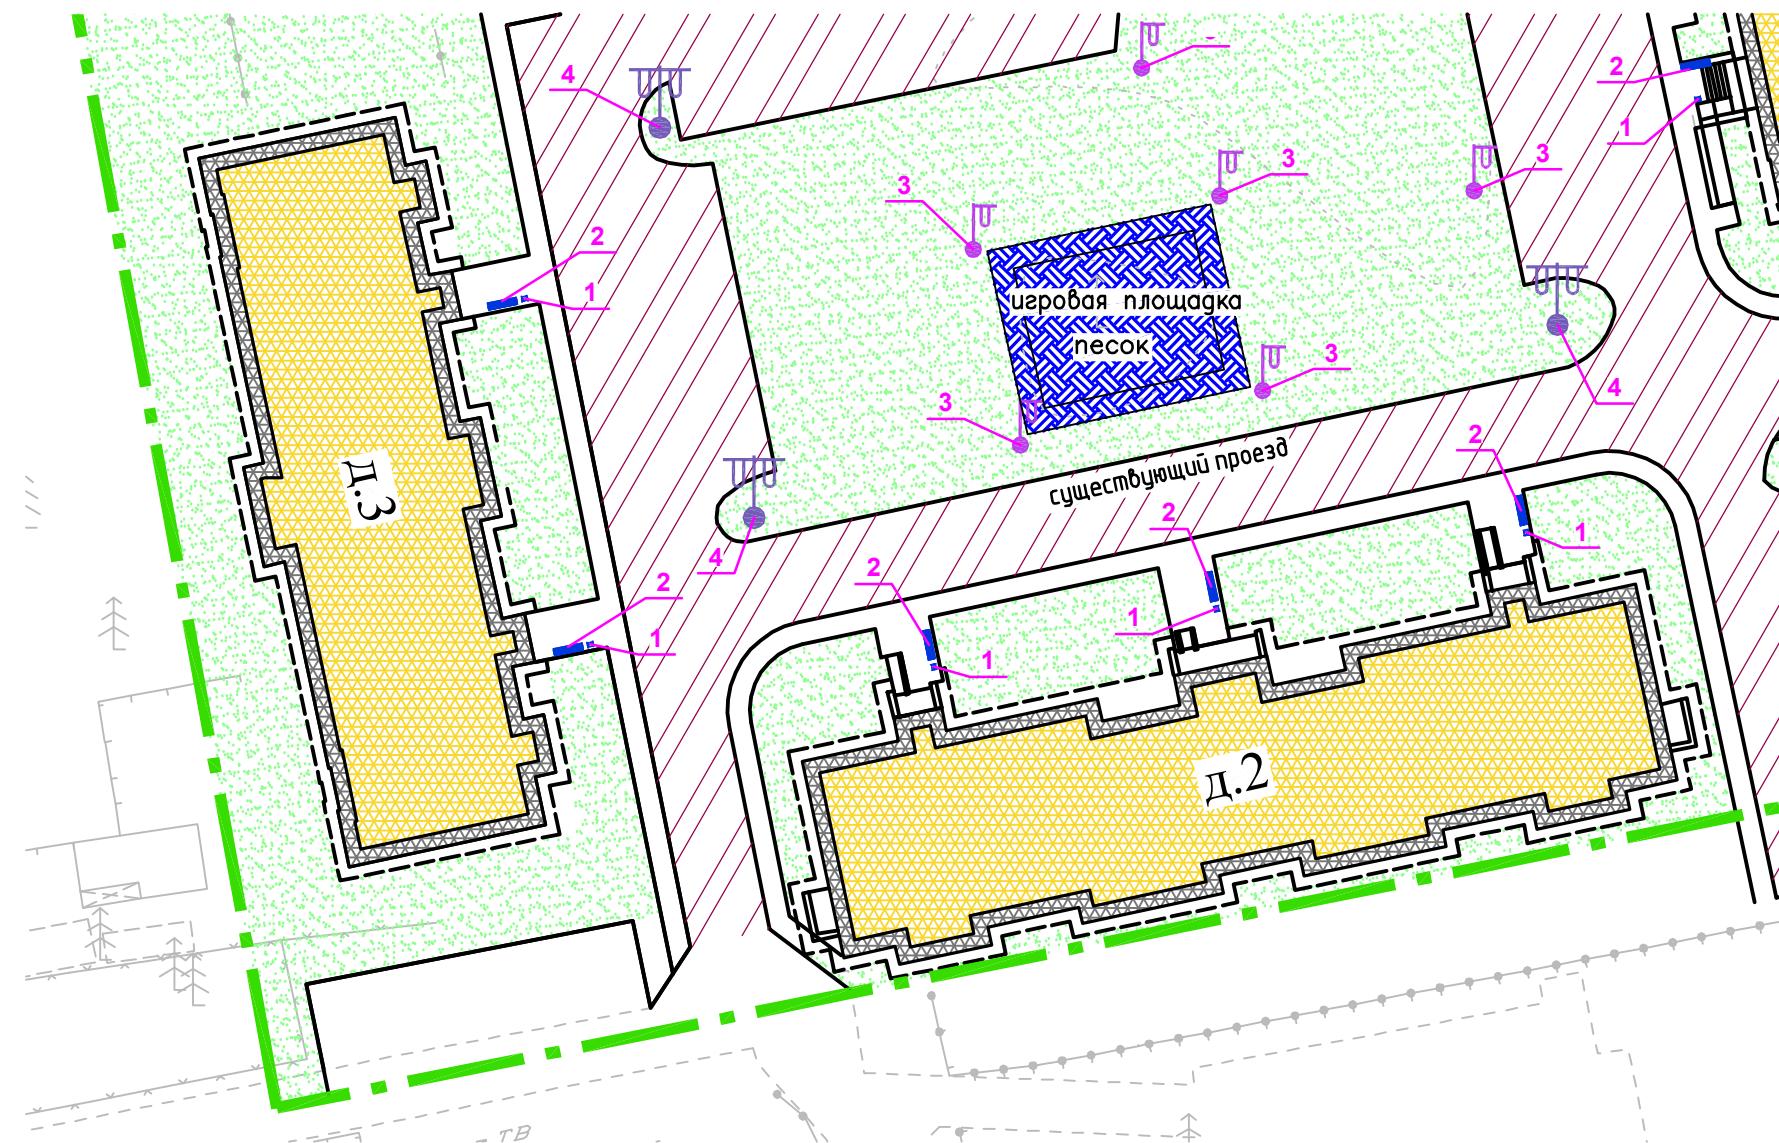

## УСЛОВНЫЕ ОБОЗНАЧЕНИЯ

- Граница работ
- Сущестующее здание
- Сущ. озеленение
- Проезды с твердым покрытием сущ.
- Тротуары и площадки сущ.
- Скамья проектируемая
- Урна проектируемая
- Фонарь освещения сущ.
- Торшер освещения сущ.

03-17-ДП



Иzm.	Кол. уч.	Лист	№ док.	Подп.	Дата	Благоустройство территории жилых домов 2, 3, 5 по адресу: ХМАО-Югра, п.Верхнеказымский, мкр. 3		
Разработал	Комарова С.В.					Администрация Белоярского района	Стадия	Лист
ГИП	Дуняшев М.Р.						ДП	6
Норм.контр.	Тихоненко О.В.					Проектные решения д.2, 3 (минимальный перечень)	ООО "AC"APC-Проект"	
Директор	Редькин Е.В.							

# «Формирование комфортной городской среды»

ПРОЕКТНЫЕ РЕШЕНИЯ (МИНИМАЛЬНЫЙ ПЕРЕЧЕНЬ)

п.Верхнеказымский, 3 мкр.

Благоустройство территории жилых домов 2, 3, 5

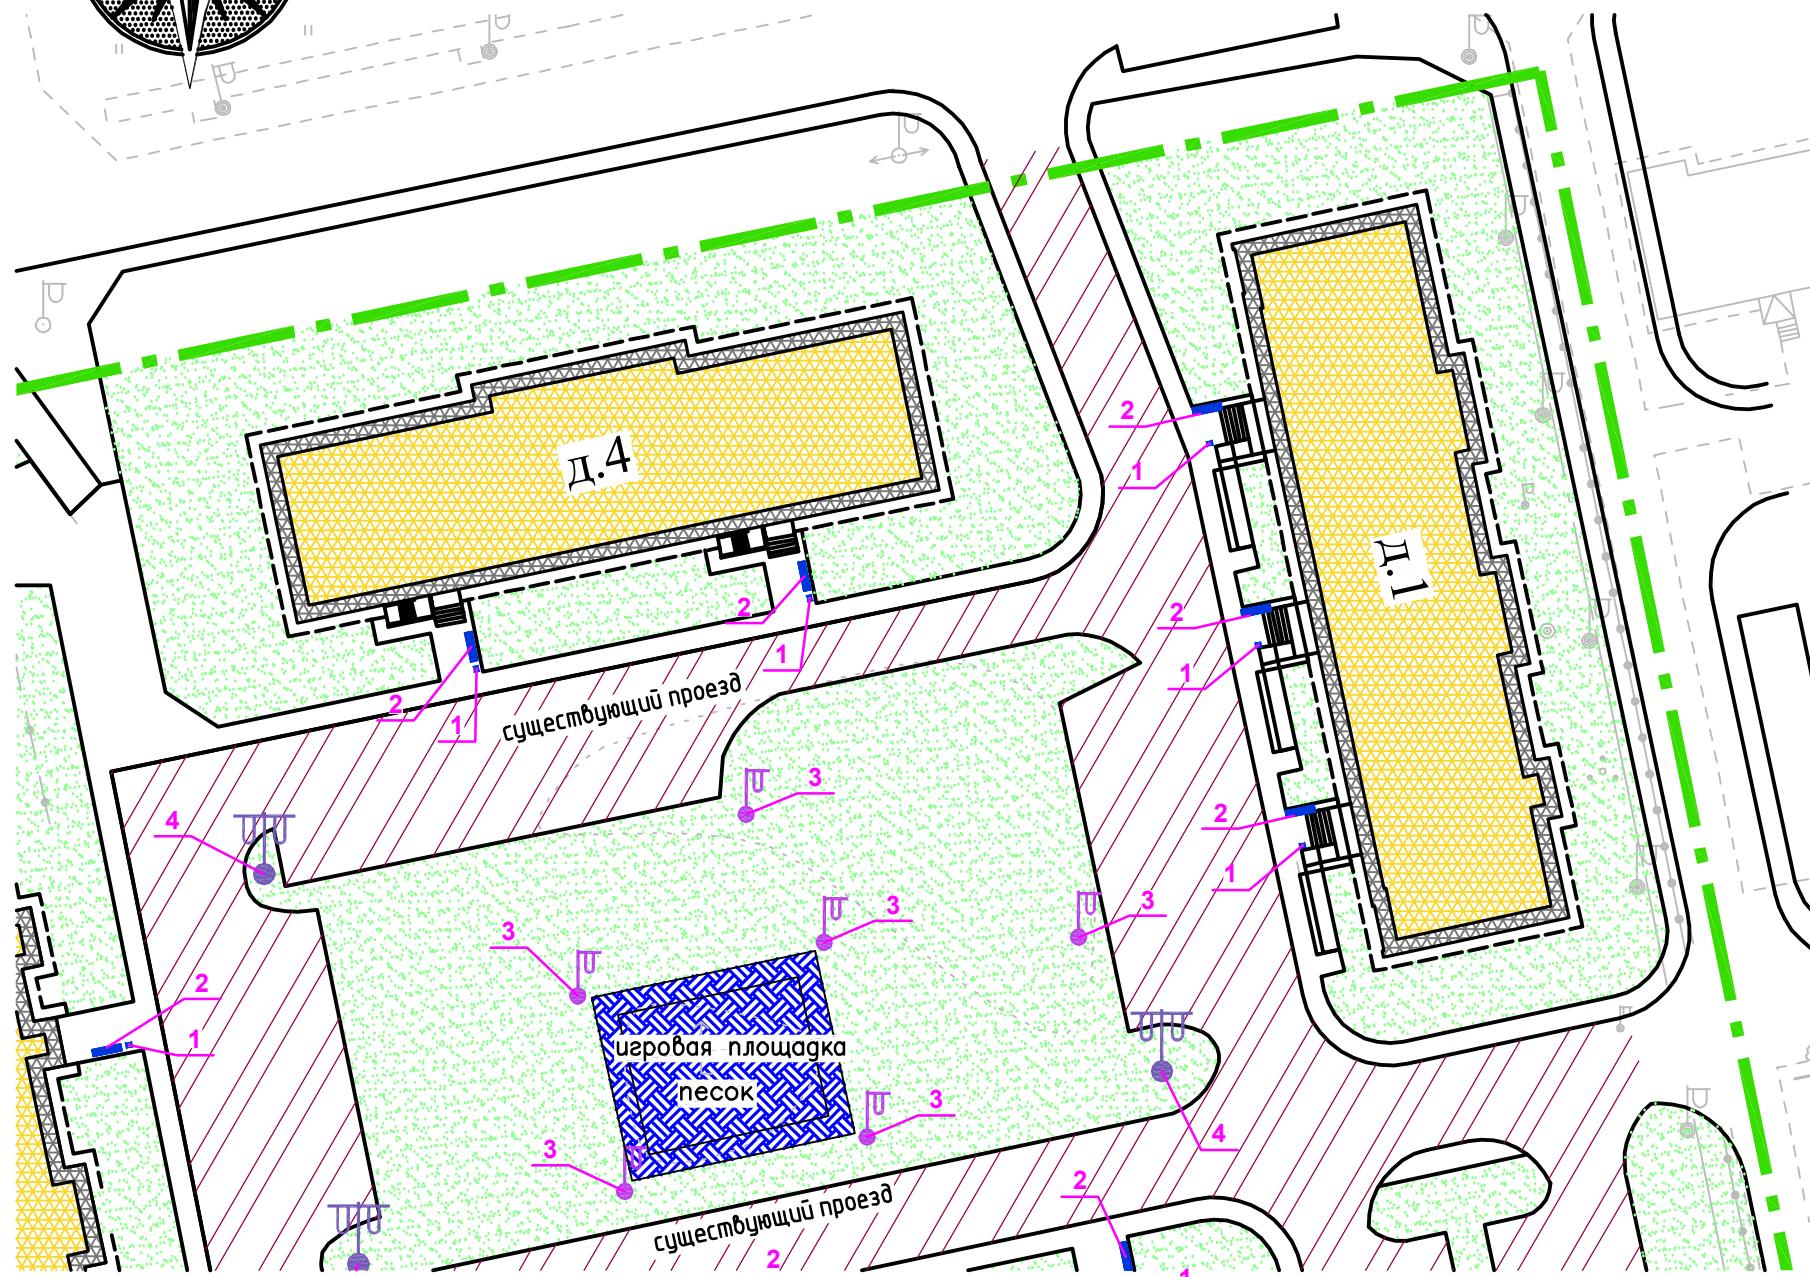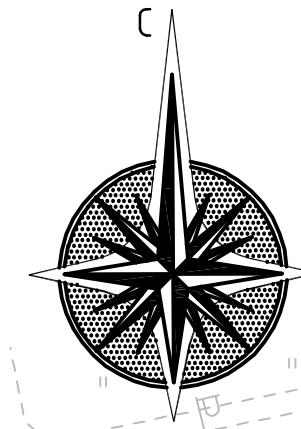

## УСЛОВНЫЕ ОБОЗНАЧЕНИЯ

	Граница работ
	Сущ. здание
	Сущ. озеленение
	Проезды с твердым покрытием сущ.
	Тротуары и площадки сущ.
	Скамья проектируемая
	Урна проектируемая
	Фонарь освещения сущ.
	Торшер освещения сущ.

03-17-ДП

Благоустройство территории жилых домов 2, 3, 5 по адресу:  
ХМАО-Югра, п.Верхнеказымский, мкр. 3

Изм.	Кол. уч.	Лист	№ док.	Подп.	Дата	Стадия	Лист	Листов
Разработал	Комарова С.В.							
ГИП	Дуняшев М.Р.					Администрация Белоярского района	ДП	7
Норм.контр.	Тихоненко О.В.					Проектные решения д.1, 4 (минимальный перечень)	ООО "AC"APC-Проект"	
Директор	Редькин Е.В.							

**Визуализированный перечень образцов элементов благоустройства  
предлагаемых к реализации в рамках муниципальной программы  
«Формирование комфортной городской среды  
муниципального образования Белоярский район на 2018-2022 годы»**

№ п/п	Наименование элемента	Визуализация элемента	Производитель	Стоимость единицы изделия с монтажом
<b>Урна</b>				
1.1	Урна 1		ООО «КСИЛ- Югра»	
1.2	Урна 3		ООО «КСИЛ- Югра»	
1.3	Урна 5		ООО «Конус»	

Согласовано

Взам. ИНВ. №

Подп. и дата

Инв. № подп.


Изм.	Кол.уч.	Лист	№ док.	Подп.
Разраб.		Дуняшев М.Р.		09.17
ГИП		Дуняшев М.Р.		09.17
Н.контр.		Тихоненко О.В.		09.17
Директор		Редькин Е.В.		09.17

03-17-ДП

## Перечень элементов

ООО “AC “APC-Проект”

[View Details](#) | [Edit](#) | [Delete](#)

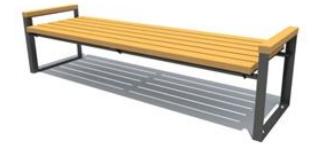№ п/п	Наименование элемента	Визуализация элемента	Производитель	Стоимость единицы изделия с монтажом
<b>Скамья</b>				
2.1	Скамья 1		ООО «КСИЛ- Югра»	
2.2	Скамья 4		ООО «Конус»	
2.3	Скамья 5		ООО «Конус»	
2.4	Скамья 7		ООО «КСИЛ- Югра»	
2.5	Скамья 8		ООО «Конус»	
2.6	Скамья 9		ООО «КСИЛ- Югра»	
2.7	Скамья 10		ООО «Конус»	

Инв. № подл.	Подпись и дата	Взам. инв. №

Изм.	Кол.уч.	Лист	№ док.	Подп.	Дата

03-17-ДП

Лист  
9

№ п/п	Наименование элемента	Визуализация элемента	Производитель	Стоимость единицы изделия с монтажом
<b>Светильники</b>				
3.1	Светильник 3		Инд. изготавления	
3.2	Светильник 4		Инд. изготавления	
3.3	Светильник 5		Инд. изготавления	

### Уличный фонарь (торшеры)

4.1	Уличный фонарь 2		Инд. изготавления	
4.2	Уличный фонарь 3		Инд. изготавления	

Инв. № подл.	Подпись и дата	Взам. инв. №

Изм.	Кол.уч.	Лист	№ док.	Подп.	Дата
------	---------	------	--------	-------	------


# «Формирование комфортной городской среды »

ПРОЕКТНЫЕ РЕШЕНИЯ (ДОПОЛНИТЕЛЬНЫЙ ПЕРЕЧЕНЬ)

п.Верхнеказымский, 3 мкр.

Благоустройство территории жилых домов  
2, 3, 5

Функциональная схема

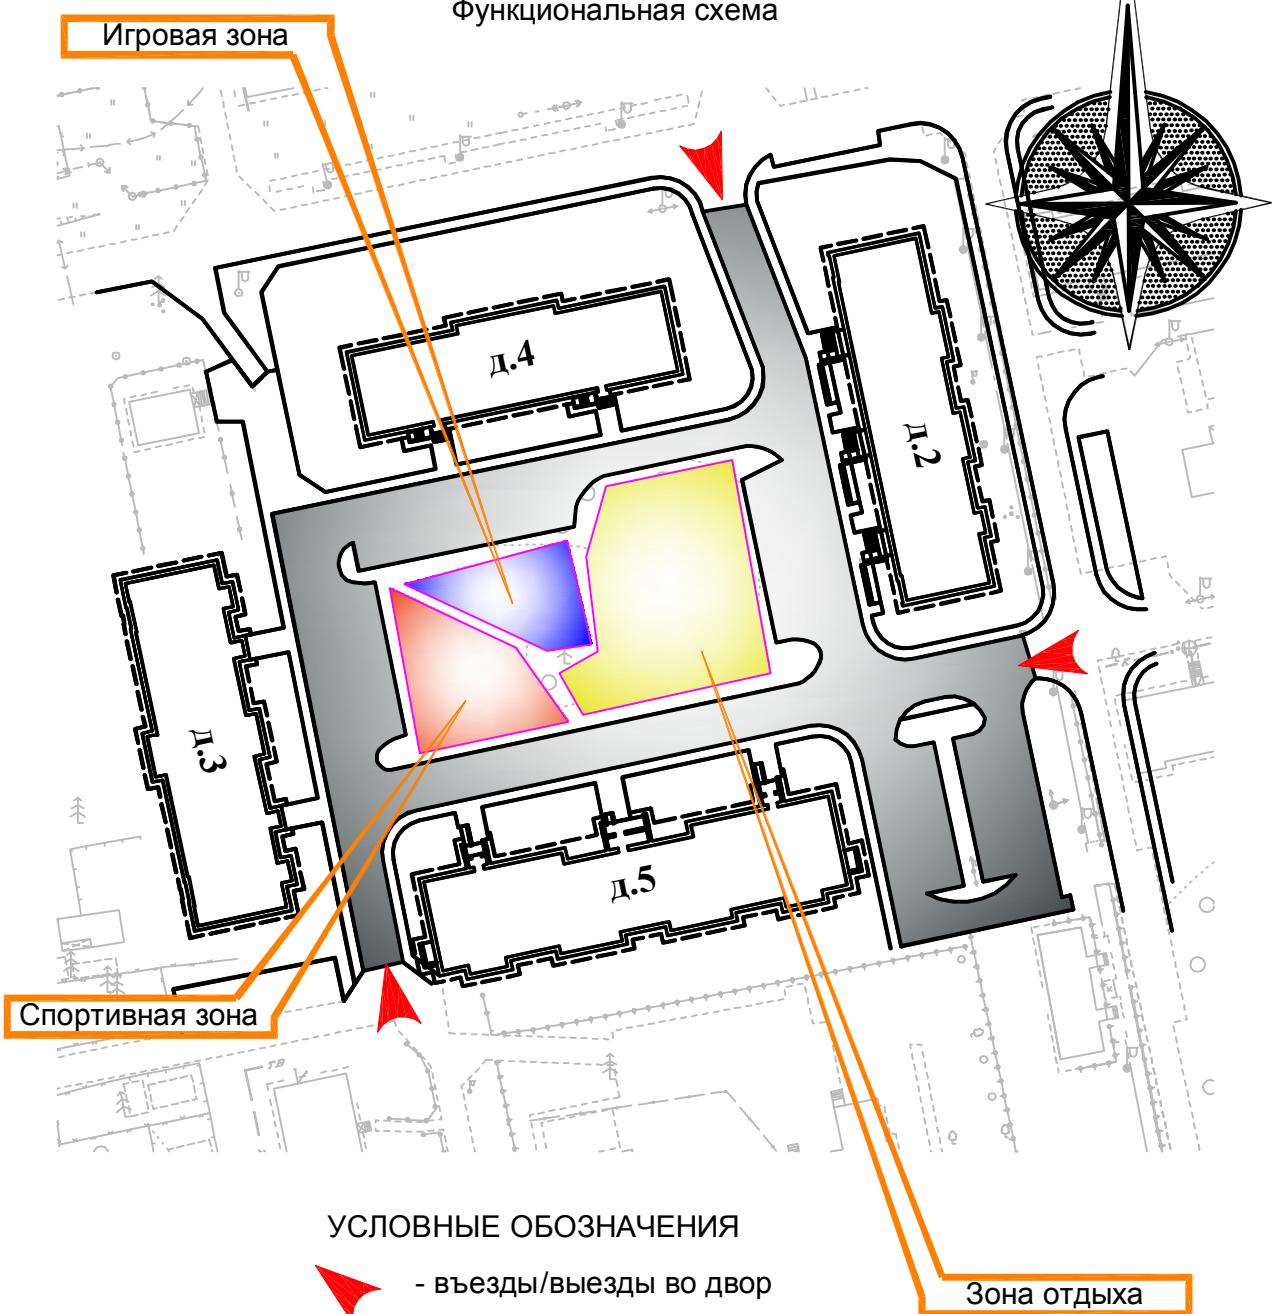

## УСЛОВНЫЕ ОБОЗНАЧЕНИЯ

- въезды/выезды во двор

Зона отдыха

03-17-ДП

Благоустройство территории жилых домов 2, 3, 5 по адресу:  
ХМАО-Югра, п.Верхнеказымский, мкр. 3

Изм.	Кол. уч.	Лист	№ док.	Подп.	Дата
------	----------	------	--------	-------	------

Разработал Комарова С.В.

ГИП Дуняшев М.Р.

Норм.контр. Тихоненко О.В.

Директор Редькин Е.В.

Администрация Белоярского района

Стадия	Лист	Листов
--------	------	--------

ДП 11

Функциональная схема  
(дополнительный перечень)


ООО "АС"АРС-Проект"

# «Формирование комфортной городской среды »

## ПРОЕКТНЫЕ РЕШЕНИЯ (ДОПОЛНИТЕЛЬНЫЙ ПЕРЕЧЕНЬ)

п.Верхнеказымский, 3 мкр.

Благоустройство территории жилых домов  
2, 3, 5

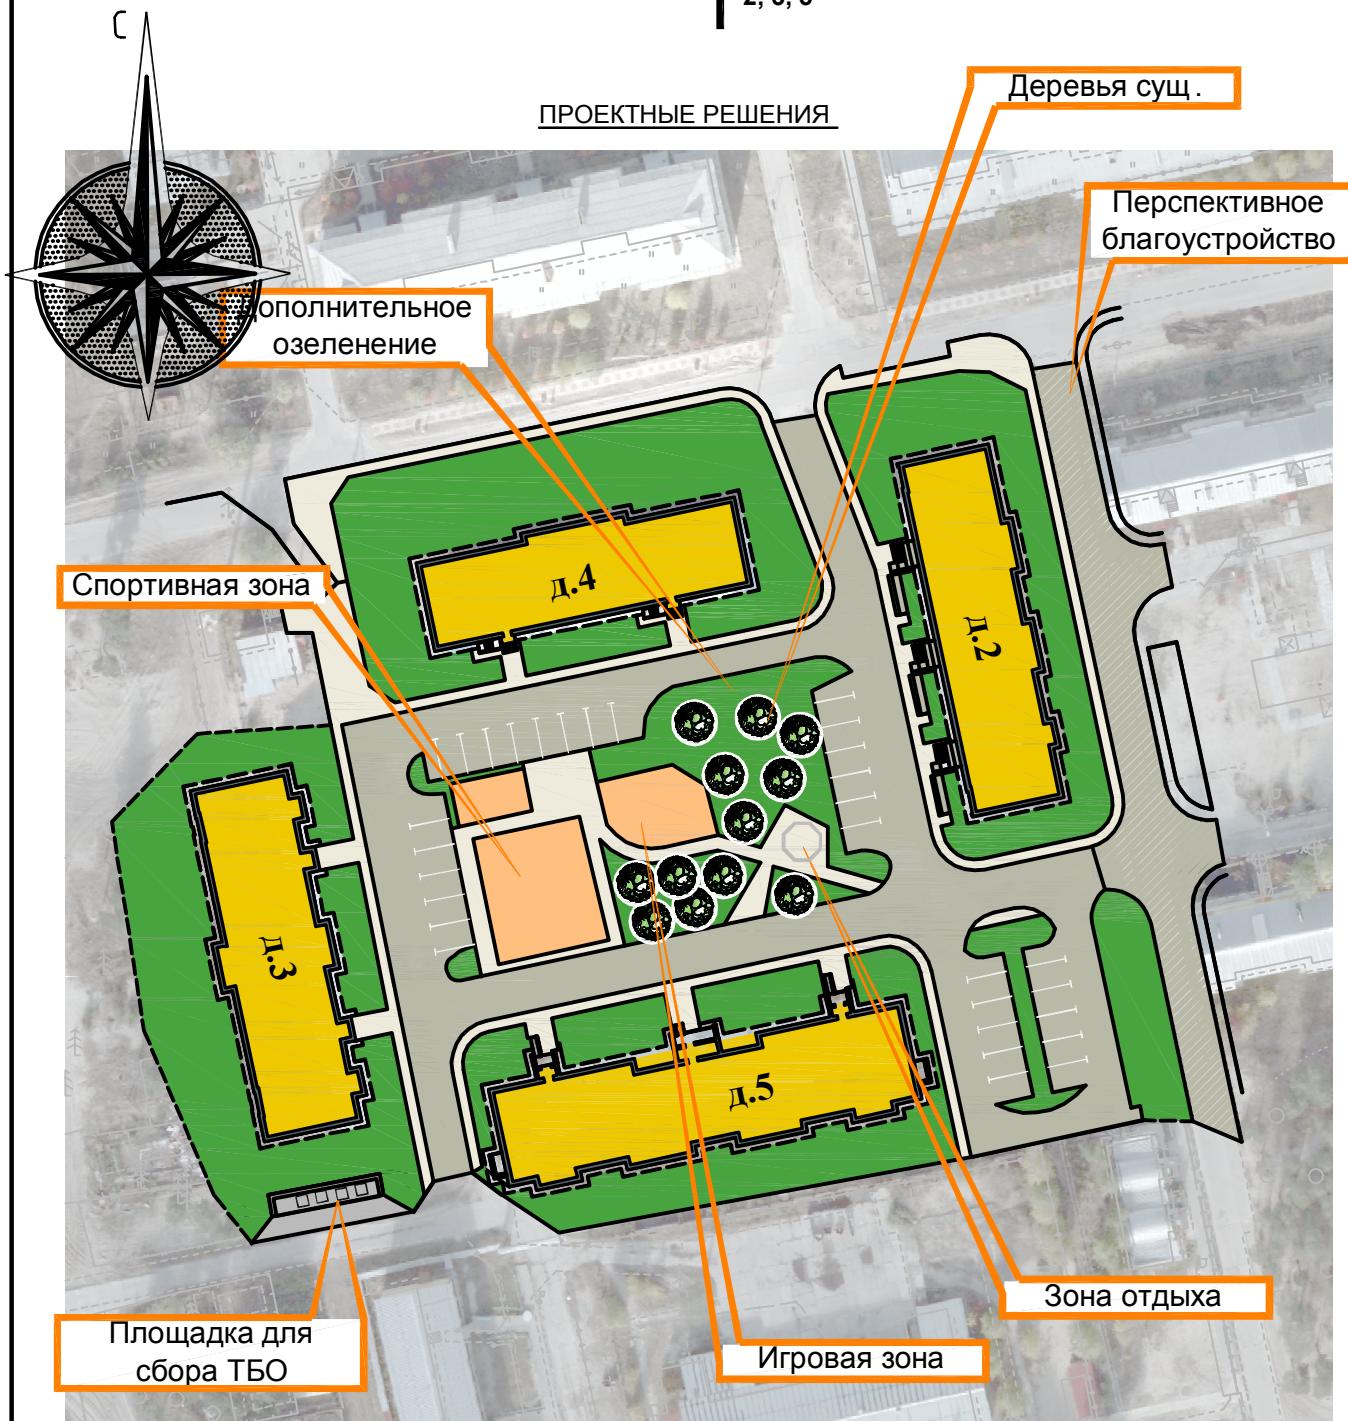

03-17-ДП

Благоустройство территории жилых домов 2, 3, 5 по адресу:  
ХМАО-Югра, п.Верхнеказымский, мкр. 3

Изм.	Кол. уч.	Лист	№ док.	Подп.	Дата
------	----------	------	--------	-------	------

Разработал Комарова С.В.

ГИП Дуняшев М.Р.

Норм.контр. Тихоненко О.В.

Директор Редькин Е.В.

Администрация Белоярского района

Стадия	Лист	Листов
--------	------	--------

ДП	12	
----	----	--

Проектные решения  
(дополнительный перечень)

ООО "АС"АРС-Проект"

## «Формирование комфортной городской среды »

## ОБЩИЙ ВИД ДВОРА

| п.Верхнеказымский, 3 мкр

Благоустройство территории жилых домов 2, 3, 5



						03-17-ДП			
						Благоустройство территории жилых домов 2, 3, 5 по адресу: ХМАО-Югра, п.Верхнеказымский, мкр. 3			
Изм.	Кол. уч.	Лист	№ док.	Подп.	Дата				
Разработал	Комарова С.В.					Администрация Белоярского района	Стадия	Лист	Листов
ГИП	Дуняшев М.Р.						ДП	13	
Норм.контр.	Тихоненко О.В.					Общий вид двора (дополнительный перечень)	<i>ООО "AC"APC-Проект"</i>		
Директор	Редькин Е.В.								

# «Формирование комфортной городской среды »

ВИДЫ НАБЛЮДАТЕЛЯ

п.Верхнеказымский, 3 мкр.

Благоустройство территории жилых домов 2, 3, 5

Игровая площадка



Беседка

Игровая площадка




Спортивная зона

03-17-ДП

Благоустройство территории жилых домов 2, 3, 5 по адресу:  
ХМАО-Югра, п.Верхнеказымский, мкр. 3

Изм.	Кол. уч.	Лист	№ док.	Подп.	Дата	Стадия	Лист	Листов
Разработал	Комарова С.В.							
ГИП	Дуняшев М.Р.					Администрация Белоярского района	ДП	14
Норм.контр.	Тихоненко О.В.					Виды наблюдателя (дополнительный перечень)	ООО "AC"APC-Проект"	
Директор	Редькин Е.В.							

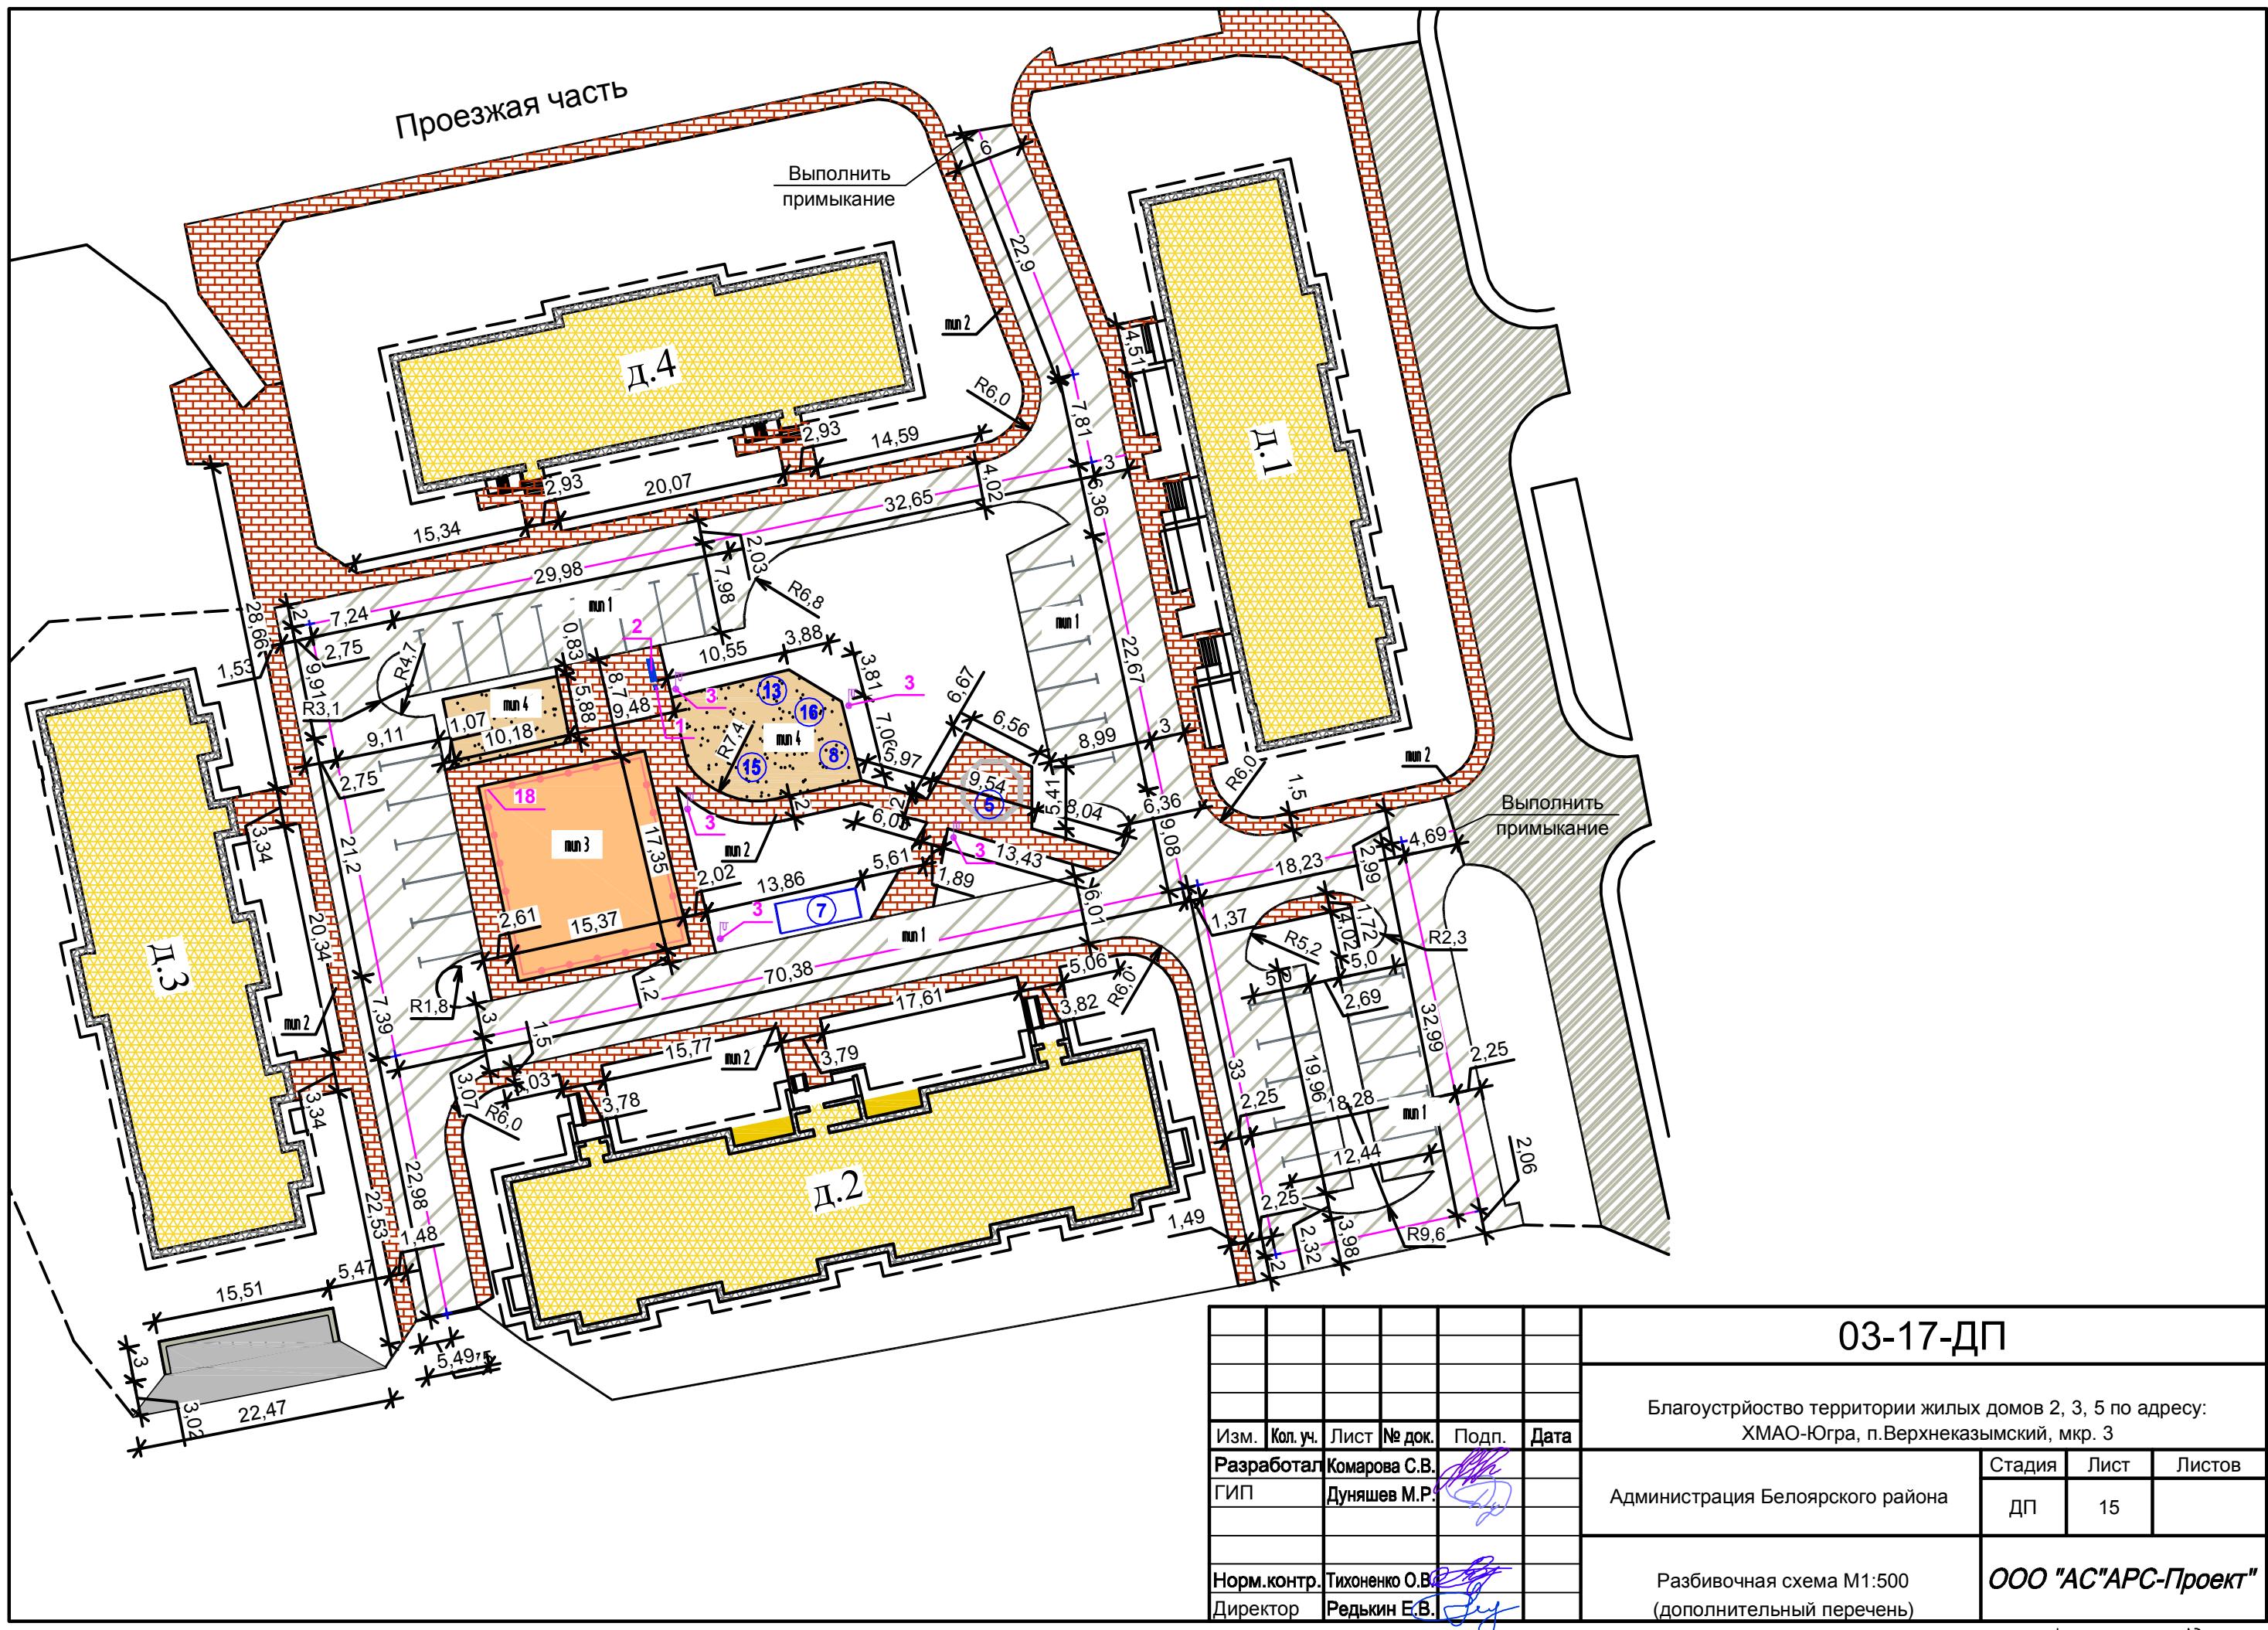

03-17-ДП

Благоустройство территории жилых домов 2, 3, 5 по адресу:  
ХМАО-Югра, п.Верхнеказымский, мкр. 3

Администрация Белоярского района

ООО "АС" АРС-Проект"

# «Формирование комфортной городской среды »

## ВЕДОМОСТЬ ПОКРЫТИЙ (ДОПОЛНИТЕЛЬНЫЙ ПЕРЕЧЕНЬ)

п.Верхнеказымский, 3 мкр.

Благоустройство территории жилых домов  
2, 3, 5

## ВЕДОМОСТЬ ПРОЕЗДОВ, ТРОТУАРОВ, ДОРОЖЕК И ПЛОЩАДОК

Поз.	Наименование	Тип	Площадь покрытия м <sup>2</sup>	Примечание
1	Покрытие проездов, площадок из дорожных плит типа ПДН60.20-14 с бордюром из бетонного бруса БР 100.30.15 L – 640 п.м.	1	2690	
2	Покрытие тротуаров из бетонной брусчатки с бордюром из бетонного бруса БР 100.20.8 L – 611 п.м.	2	1368	
3	Покрытие спортивных площадок из каучуковой EPDM крошки с бордюром из бетонного камня БР 100.20.8	3	264	
4	Покрытие игровой площадки с покрытием из песка с бордюром из бетонного камня БР 100.20.8	4	198	

03-17-ДП

Благоустройство территории жилых домов 2, 3, 5 по адресу:  
ХМАО-Югра, п.Верхнеказымский, мкр. 3

Изм.	Кол. уч.	Лист	№ док.	Подп.	Дата
------	----------	------	--------	-------	------

Разработал Комарова С.В.

ГИП Дуняшев М.Р.

Норм.контр. Тихоненко О.В.

Директор Редькин Е.В.

Администрация Белоярского района

Стадия	Лист	Листов
--------	------	--------

ДП 16

Ведомость тротуаров, дорожек и площадок  
(дополнительный перечень)

ООО "АС"АРС-Проект"

# «Формирование комфортной городской среды »

## КОНСТРУКЦИИ ДОРОЖНЫХ ОДЕЖД

п.Верхнеказымский, 3 мкр.

Благоустройство территории жилых домов 2, 3, 5

### ТИП 1

Конструкция одежды проезда

М 1:20




### ТИП 2

Конструкция тротуара, площадок

М 1:20

Бортовой камень по ГОСТ 6665 - 91 БР100.20.8


Бетон В 15

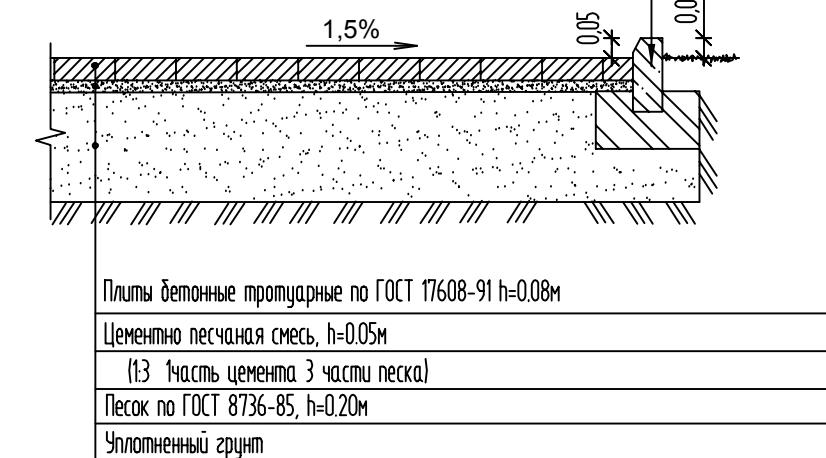

### ТИП 3

Конструкция одежды спортивной площадки и площадки 1

М 1:20

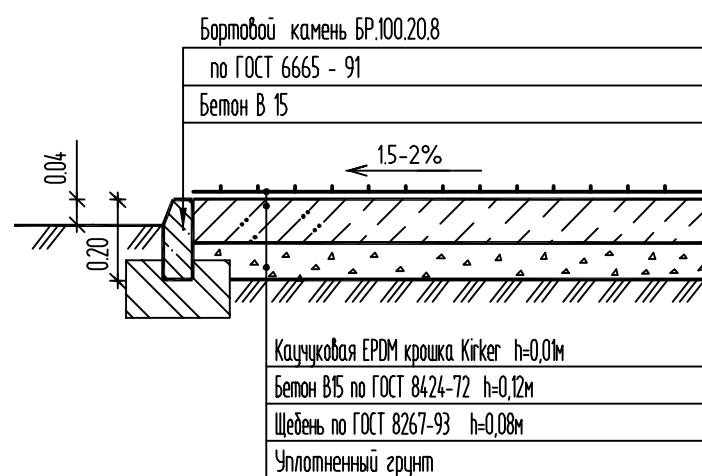

### ТИП 4

Конструкция одежды игровой площадки

М 1:20

Бортовой камень БР100.20.8

по ГОСТ 6665 - 91

Бетон В 15



03-17-ДП

Благоустройство территории жилых домов 2, 3, 5 по адресу:  
ХМАО-Югра, п.Верхнеказымский, мкр. 3

Изм.	Кол. уч.	Лист	№ док.	Подп.	Дата	Администрация Белоярского района	Стадия	Лист	Листов
Разработал	Комарова С.В.								
ГИП	Дуняшев М.Р.					Конструкции одежд	ДП	17	
Норм.контр.	Тихоненко О.В.								
Директор	Редькин Е.В.					Конструкции одежд	000 "AC"APC-Проект"		

# «Формирование комфортной городской среды »

КОНЦЕПЦИЯ . ПЕРЕЧЕНЬ МЕРОПРИЯТИЙ И РАБОТ

п.Верхнеказымский, 3 мкр.

Благоустройство территории жилых домов  
2, 3, 5

## ПЕРЕЧЕНЬ МЕРОПРИЯТИЙ И РАБОТ (минимальный перечень)

№	Объект Функциональная зона	Элементы	Количество		
			сущ.	ремонт	проект
1	Малые архитектурные формы	Скамейка	10	-	10
2		Урна	10	-	10
3		Светильник парковый h=3,0м	6	6	-
4		Торшеры (двухрожковые)	-	3	-

03-17-ДП

Благоустройство территории жилых домов 2, 3, 5 по адресу:  
ХМАО-Югра, п.Верхнеказымский, мкр. 3

Изм.	Кол. уч.	Лист	№ док.	Подп.	Дата	Стадия	Лист	Листов
Разработал	Комарова С.В.							
ГИП	Дуняшев М.Р.					Администрация Белоярского района	ДП	18
Норм.контр.	Тихоненко О.В.					Минимальный перечень мероприятий	<i>ООО "АС"АРС-Проект"</i>	
Директор	Редькин Е.В.							

# «Формирование комфортной городской среды »

КОНЦЕПЦИЯ . ПЕРЕЧЕНЬ МЕРОПРИЯТИЙ И РАБОТ

п.Верхнеказымский, 3 мкр.

Благоустройство территории жилых домов  
2, 3, 5

## ПЕРЕЧЕНЬ МЕРОПРИЯТИЙ И РАБОТ (дополнительный перечень)


№	Объект Функциональная зона	Элементы	Количество
1	Малые архитектурные формы	Скамейка	11
2		Урна	11
3		Светильник парковый h=3,0м	5
4		Уличный фонарь	-
5		Беседка	1
6		Стол со скамьями без навеса	-
7		Велопарковка	1
8		Качели	1
9		Скамейка детская	-
10		Карусель	-
11		Качалка-балансир	-
12		Качалка на пружине "Вертолетик"	-
13		Песочница	1
14		Горка «Мини»	-
15		ДИК	1
16		Детский спортивный комплекс	1
17		Брусья параллельные	-
18		Ограждение спортивных площадок, м.п.	65,6
19		Ограждение	-

03-17-ДП

Благоустройство территории жилых домов 2, 3, 5 по адресу:  
ХМАО-Югра, п.Верхнеказымский, мкр. 3

Изм.	Кол. уч.	Лист	№ док.	Подп.	Дата	Администрация Белоярского района	Стадия	Лист	Листов
Разработал	Комарова С.В.						ДП	19	
ГИП	Дуняшев М.Р.								
Норм.контр.	Тихоненко О.В.					Дополнительный перечень мероприятий	<b>ООО "АС"АРС-Проект"</b>		
Директор	Редькин Е.В.								

**Визуализированный перечень образцов элементов благоустройства  
предлагаемых к реализации в рамках муниципальной программы  
«Формирование комфортной городской среды  
муниципального образования Белоярский район на 2018-2022 годы»**

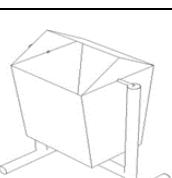№ п/п	Наименование элемента	Визуализация элемента	Производитель	Стоимость единицы изделия с монтажом
<b>Урна</b>				
1.1	Урна 1		ООО «КСИЛ-Югра»	5 000,00
1.2	Урна 3		ООО «КСИЛ-Югра»	9 000,00
1.3	Урна 5		ООО «Конус»	5 000,00

Согласовано

Взам. ИНВ. №

Подп. и дата

Инв. № подп.

Изм.	Кол.уч.	Лист	№ док.	Подп.
Разраб.		Дуняшев М.Р.		09.17
ГИП		Дуняшев М.Р.		09.17
Н.контр.		Тихоненко О.В.		09.17
Директор		Редькин Е.В.		09.17

03-17-ДП

## Перечень элементов

ООО “AC “APC-Проект”

№ п/п	Наименование элемента	Визуализация элемента	Производитель	Стоимость единицы изделия с монтажом
<b>Скамья</b>				
2.1	Скамья 1		ООО «КСИЛ-Югра»	12 000,00
2.2	Скамья 4		ООО «Конус»	15 000,00
2.3	Скамья 5		ООО «Конус»	12 000,00
2.4	Скамья 7		ООО «КСИЛ-Югра»	20 000,00
2.5	Скамья 8		ООО «Конус»	12 000,00
2.6	Скамья 9		ООО «КСИЛ-Югра»	8 000,00
2.7	Скамья 10		ООО «Конус»	8 000,00

Инв. № подл.	Подпись и дата	Взам. инв. №

Изм.	Кол.уч.	Лист	№ док.	Подп.	Дата

№ п/п	Наименование элемента	Визуализация элемента	Производитель	Стоимость единицы изделия с монтажом
<b>Светильники</b>				
3.1	Светильник 3		Инд. изготовления	10 000,00
3.2	Светильник 4		Инд. изготовления	18 000,00
3.3	Светильник 5		Инд. изготовления	18 000,00
<b>Уличный фонарь (торшеры)</b>				
4.1	Уличный фонарь 2		Инд. изготовления	150 000,00
4.2	Уличный фонарь 3		Инд. изготовления	180 000,00

Инв. № подл.	Подпись и дата	Взам. инв. №

Изм.	Кол.уч.	Лист	№ док.	Подп.	Дата

03-17-ДП

Лист

22

№ п/п	Наименование элемента	Визуализация элемента	Производитель	Стоимость единицы изделия с монтажом
<b>Беседки</b>				
5.1	Беседка 1		Производители компании ООО «КСИЛ-Югра»	106 000,00
5.2	Беседка 2		Производители ООО «Конус»	110 000,00
5.3	Беседка 3		Инд. изгото- ления	100 000,00
<b>Стол со скамьей для зоны отдыха</b>				
6	Стол со скамьями без навеса		Производители компании ООО «КСИЛ-Югра»	30 000,00
<b>Велопарковка</b>				
7.1	Велопарковка 1		Производители компании ООО «КСИЛ-Югра»	30 000,00
7.2	Велопарковка 2		Производители компании ООО «КСИЛ-Югра»	18 000,00


Инв. № подл.	Подпись и дата	Взам. инв. №

Изм.	Кол.уч.	Лист	№ док.	Подп.	Дата

№ п/п	Наименование элемента	Визуализация элемента	Производитель	Стоимость единицы изделия с монтажом
<b>Элементы благоустройства детских игровых площадок</b>				
8.1	Качели		Производители компании ООО «КСИЛ-Югра»	25 000,00
	Сиденье для качелей возрастная группа 1-3 лет		Производители компании ООО «КСИЛ-Югра»	15 000,00
	Сиденье для качелей возрастная группа 3-12 лет		Производители компании ООО «КСИЛ-Югра»	10 000,00
8.2	Диван-качели		Индивидуального изготовления	45 000,00
9.1	Скамейка детская "Крокодил"		Производители компании ООО «КСИЛ-Югра»	15 000,00
9.2	Скамейка детская "Улитка"		Производители компании ООО «КСИЛ-Югра»	16 000,00

Инв. № подл.	Подпись и дата	Взам. инв. №

Изм.	Кол.уч.	Лист	№ док.	Подп.	Дата

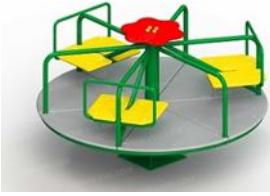№ п/п	Наименование элемента	Визуализация элемента	Производитель	Стоимость единицы изделия с монтажом
10.1	Карусель 1		Производители компании ООО «КСИЛ-Югра»	40 000,00
10.2	Карусель 2		Производители компании ООО «КСИЛ-Югра»	40 000,00
11.1	Качалка-балансир малая		Производители компании ООО «КСИЛ-Югра»	15 000,00
11.2	Качалка-балансир большая		Производители компании ООО «КСИЛ-Югра»	20 000,00
12	Качалка на пружине "Вертолетик"		Производители компании ООО «КСИЛ-Югра»	40 000,00
13.1	Песочница 1		Производители компании ООО «КСИЛ-Югра»	65 000,00
13.2	Песочница 2		Производители компании ООО «КСИЛ-Югра»	30 000,00

Инв. № подл.	Подпись и дата	Взам. инв. №

Изм.	Кол.уч.	Лист	№ док.	Подп.	Дата

№ п/п	Наименование элемента	Визуализация элемента	Производитель	Стоимость единицы изделия с монтажом
14	Горка «Мини»		Производители компании ООО «КСИЛ-Югра»	45 000,00
<b>Детские игровые комплексы</b>				
15.1	ДИК 1 возрастная группа 4-7 лет		Производители компании ООО «КСИЛ-Югра»	300 000,00
15.2	ДИК 2 возрастная группа 4-7 лет		Производители компании ООО «КСИЛ-Югра»	220 000,00
15.3	ДИК 3 возрастная группа 6-12 лет		Производители компании ООО «КСИЛ-Югра»	330 000,00
15.4	ДИК 4 возрастная группа 6-12 лет		Производители компании ООО «КСИЛ-Югра»	320 000,00
15.5	ДИК 5 возрастная группа 4-7 лет		Производители компании ООО «КСИЛ-Югра»	270 000,00
15.6	ДИК 6 возрастная группа 4-7 лет		Производители компании ООО «КСИЛ-Югра»	210 000,00

Инв. № подл.	Подпись и дата	Взам. инв. №

Изм.	Кол.уч.	Лист	№ док.	Подп.	Дата

№ п/п	Наименование элемента	Визуализация элемента	Производитель	Стоимость единицы изделия с монтажом
<b>Элементы спортивных площадок</b>				
16.1	Детский спортивный комплекс 1		Производители компании ООО «КСИЛ-Югра»	120 000,00
16.2	Детский спортивный комплекс 2		Производители компании ООО «КСИЛ-Югра»	120 000,00
17	Брусья параллельные		Производители компании ООО «КСИЛ-Югра»	15 000,00
18	Ограждение спортивных площадок		По типу ограждения «Fensys»	1 панель = 6 000,00
<b>Элементы ограждения дворовых территорий</b>				
19.1	Ограждение 1		Производители ООО «Конус»	6 000,00
19.2	Ограждение 2		Производители компании ООО «КСИЛ-Югра»	6 000,00

Инв. № подл.	Подпись и дата	Взам. инв. №

Изм.	Кол.уч.	Лист	№ док.	Подп.	Дата
------	---------	------	--------	-------	------