



«Формирование комфортной городской среды»



г.Белоярский, ул.Школьная,
ул.Центральная

Дизайн проект

Благоустройство территории
жилых домов 13,14,15,16

Разработчик

ООО"Архитектурная студия "Арс-Проект"

г.Белоярский 2017г.

«Формирование комфортной городской среды »

ЛИСТ СОГЛАСОВАНИЙ

г.Белоярский, ул.Школьная, ул.Центральная

Благоустройство территории жилых домов 9, 13, 14, 15, 16



Работа: Дизайн проект благоустройства жилых домов

Целевое назначение : придомовые территории местного значения

Адрес объекта: ХМАО-Югра, г.Белоярский, территория жилых домов 9, 13, 14, 15, 16 по ул.Школьная и Центральная .



УТВЕРЖДАЮ:

Глава Белоярского района

Подпись

Маненков С.П.

СОГЛАСОВАНО:

Первый заместитель главы Белоярского района

Ойнец А.В.

Главный архитектор администрации Белоярского района

Шатохин Д.С.

РАЗРАБОТАЛИ:



Директор ООО "Архитектурная тсудия"Арс-Проект"

Редькин Е.В.

ГИП ООО "Архитектурная тсудия"Арс-Проект"

Дуняшев М.Р.


							12-17-ДП
Благоустройство территории жилых домов 9, 13, 14, 15, 16 по адресу: ХМАО-Югра, г.Белоярский, ул.Школьная и ул.Центральная							
Изм.	Кол. уч.	Лист	№ док.	Подп.	Дата		
Разработал	Комарова С.В.						
ГИП	Дуняшев М.Р.						
Норм.контр.	Тихоненко О.В.						
Директор	Редькин Е.В.						
Лист согласований						ООО "АС"АРС-Проект"	
Администрация Белоярского района						Стадия	Лист
						ДП	1

«Формирование комфортной городской среды »

СИТУАЦИОННЫЙ ПЛАН М 1:1000

г.Белоярский, ул.Школьная, ул.Центральная

Благоустройство территории жилых домов 9, 13, 14, 15, 16

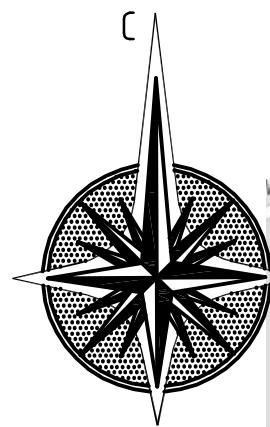

СИТУАЦИОННЫЙ ПЛАН М 1:1000



Условные обозначения

- граница работ

Благоустраиваемая территория

12-17-ДП						
Изм.	Кол. уч.	Лист	№ док.	Подп.	Дата	
Разработал Комарова С.В.						
ГИП Дуняшев М.Р.						
						Администрация Белоярского района
						Стадия
						ДП
						Лист
						Листов
						2
Норм.контр. Тихоненко О.В.						Ситуационная схема
Директор Редькин Е.В.						ООО "АС"APC-Проект"


«Формирование комфортной городской среды »

ФОТО ДВОРА. СУЩЕСТВУЮЩАЯ СИТУАЦИЯ


г.Белоярский, ул.Школьная, ул.Центральная

Благоустройство территории жилых домов 9, 13, 14, 15, 16

Игровая площадка придомовой территории

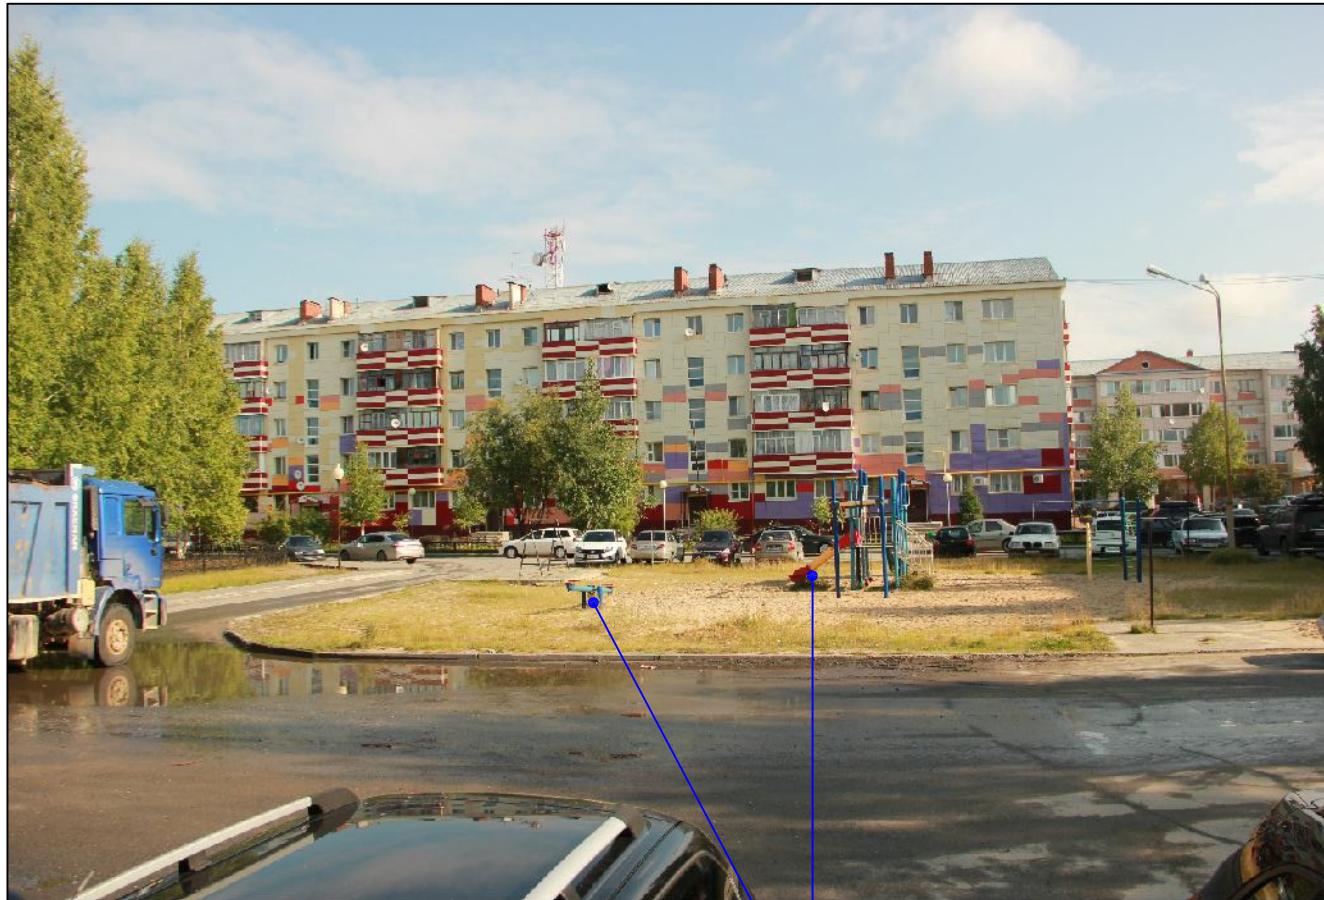

Устаревшие игровые комплексы

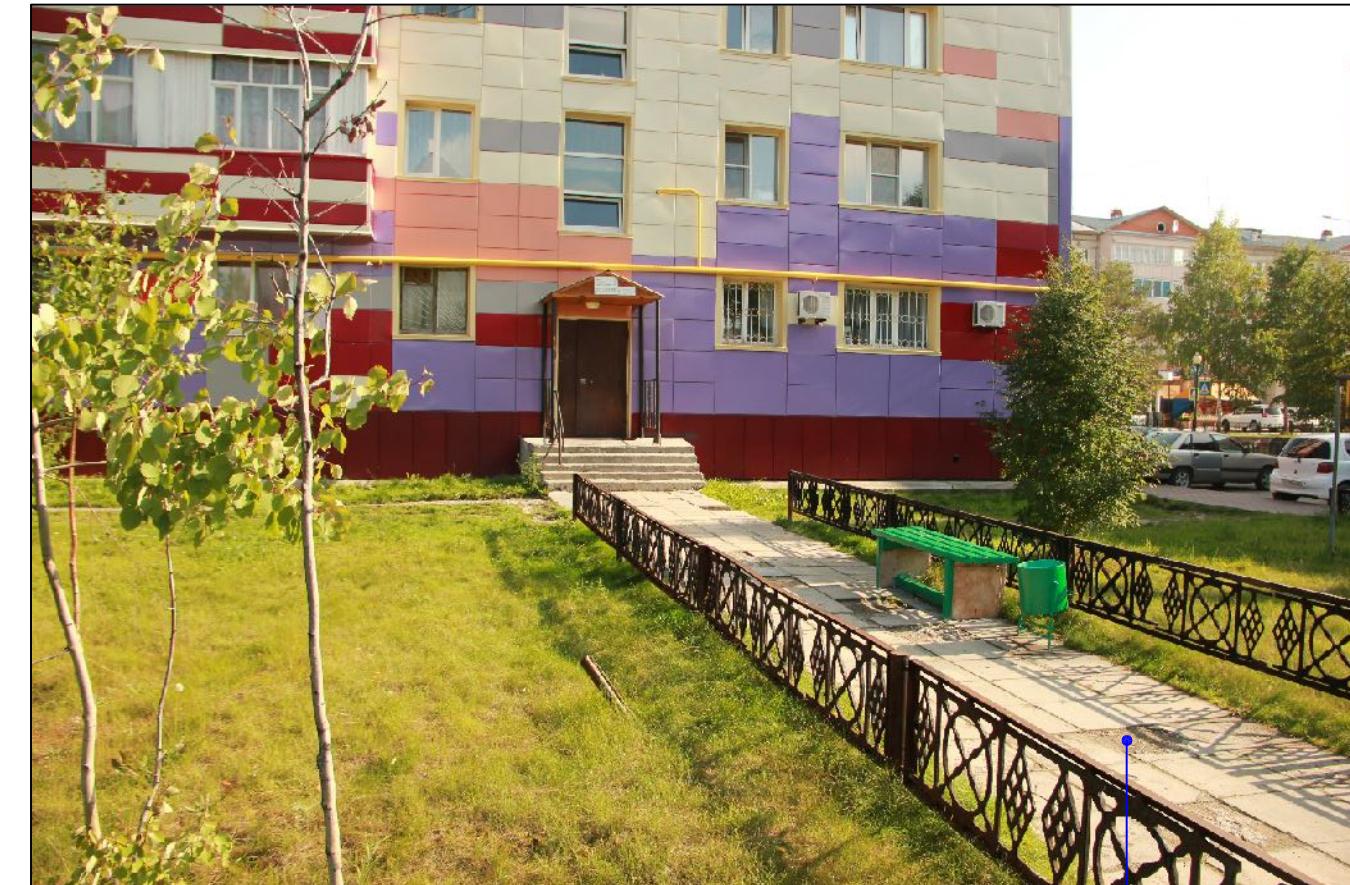

Необходим ремонт
сущ. покрытия тротуара

							12-17-ДП		
Изм.	Кол. уч.	Лист	№ док.	Подп.	Дата		Благоустройство территории жилых домов 9, 13, 14, 15, 16 по адресу: ХМАО-Югра, г.Белоярский, ул.Школьная и ул.Центральная		
Разработал	Комарова С.В.						Стадия	Лист	Листов
ГИП	Дуняшев М.Р.								
Норм.контр.	Тихоненко О.В.						Администрация Белоярского района		
Директор	Редькин Е.В.						ДП	3	
						Фото двора существующая ситуация	ООО "АС"APC-Проект"		

«Формирование комфортной городской среды »

ФОТОФИКСАЦИЯ СУЩЕСТВУЮЩЕГО ДВОРА

г.Белоярский, ул.Школьная, ул.Центральная

Благоустройство территории жилых домов 9, 13, 14, 15, 16

Жилой дом №13 по ул.Центральная



Сущ. тротуары в разных уровнях
с разным типом покрытия



Сущ. тротуар выходит
непосредственно на проезд


							12-17-ДП
Благоустройство территории жилых домов 9, 13, 14, 15, 16 по адресу: ХМАО-ЮГра, г.Белоярский, ул.Школьная и ул.Центральная							
Изм.	Кол. уч.	Лист	№ док.	Подп.	Дата		
Разработал	Комарова С.В.						
ГИП	Дуняшев М.Р.						
Норм.контр.	Тихоненко О.В.						
Директор	Редькин Е.В.						
Фотофиксация существующего двора						ООО "АС"APC-Проект"	
						Стадия	Лист
						ДП	4

«Формирование комфортной городской среды»

СХЕМА ДВОРА М 1:1000

г.Белоярский, ул.Школьная, ул.Центральная

Благоустройство территории жилых домов 9, 13, 14, 15, 16

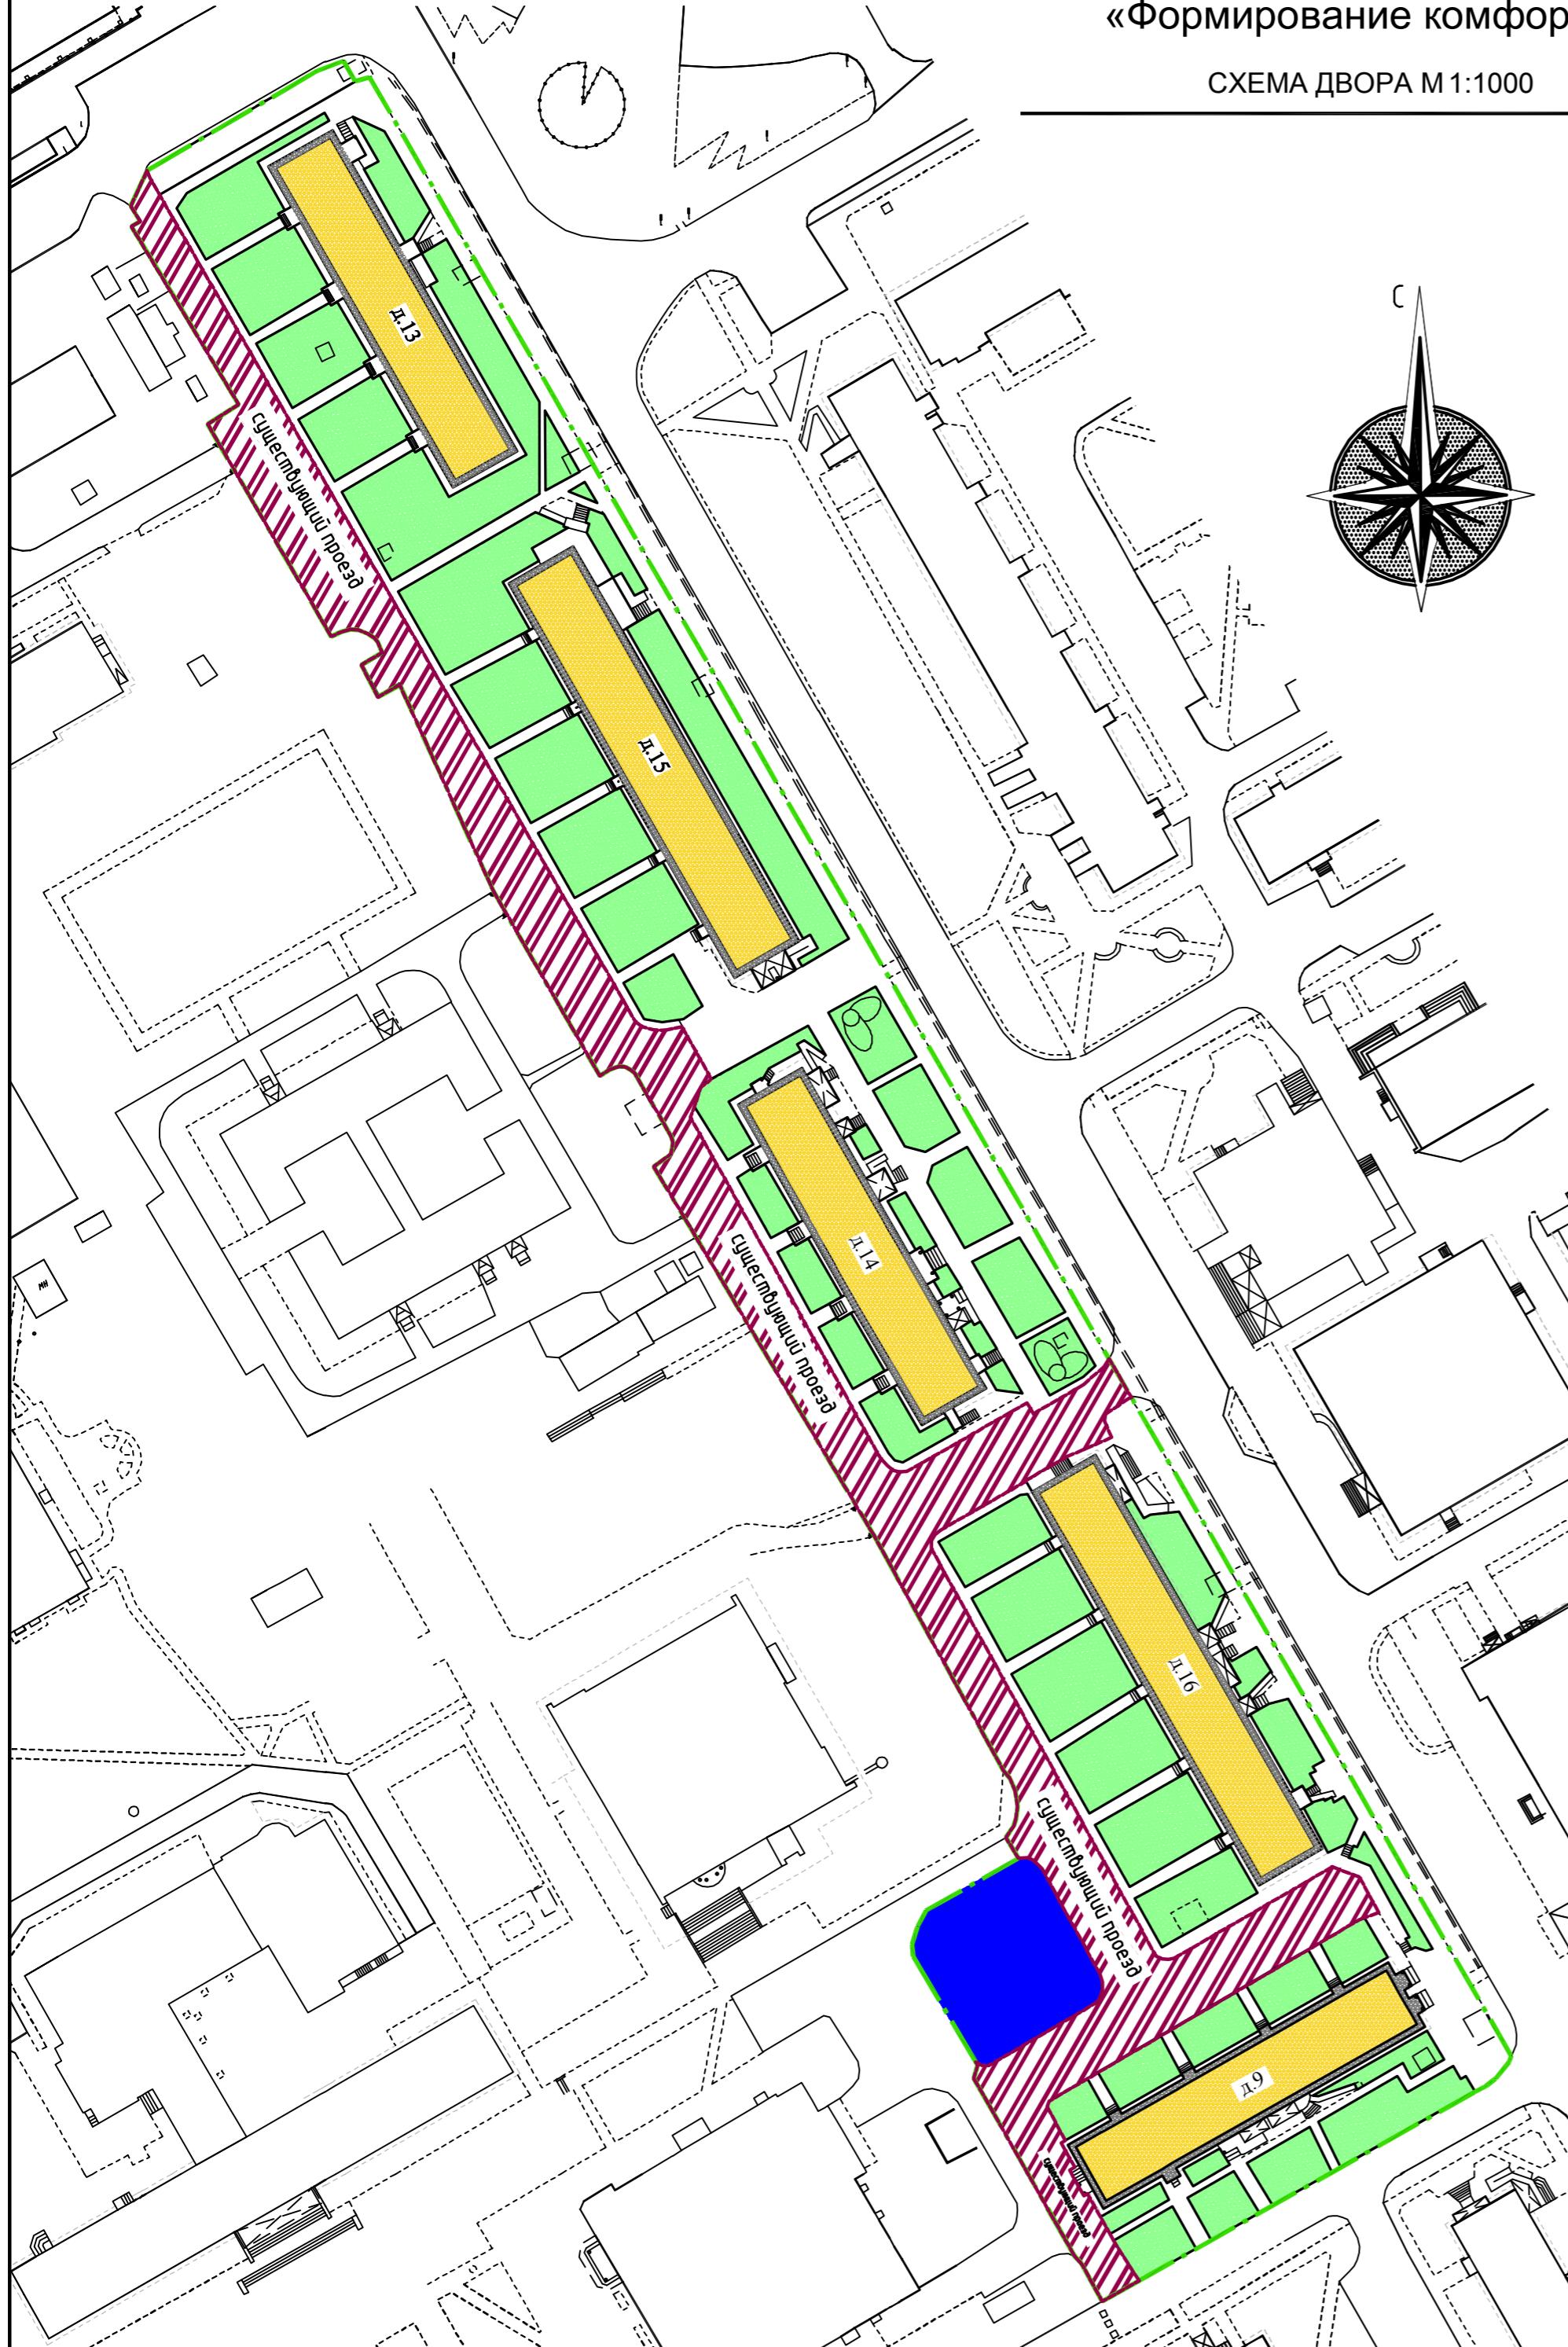

УСЛОВНЫЕ ОБОЗНАЧЕНИЯ

- Граница работ
- Сущ. существующее здание
- Сущ. озеленение
- Проезды с твердым покрытием сущ.
- Площадка для отдыха

12-17-ДП


Изм.	Кол. уч.	Лист	№ док.	Подп.	Дата	Благоустройство территории жилых домов 9, 13, 14, 15, 16 по адресу: ХМАО-Югра, г.Белоярский, ул.Школьная и ул.Центральная		
Разработал	Комарова С.В.							
ГИП	Дуняшев М.Р.							
Норм.контр.	Тихоненко О.В.							
Директор	Редькин Е.Б.							
Администрация Белоярского района						Стадия	Лист	Листов
						ДП	5	
Схема двора						ООО "AC"APC-Проект"		
М 1:500								

«Формирование комфортной городской среды »

ПРОЕКТНЫЕ РЕШЕНИЯ (МИНИМАЛЬНЫЙ ПЕРЕЧЕНЬ)

г.Белоярский, ул.Школьная, ул.Центральная

Благоустройство территории жилых домов 9, 13, 14, 15, 16

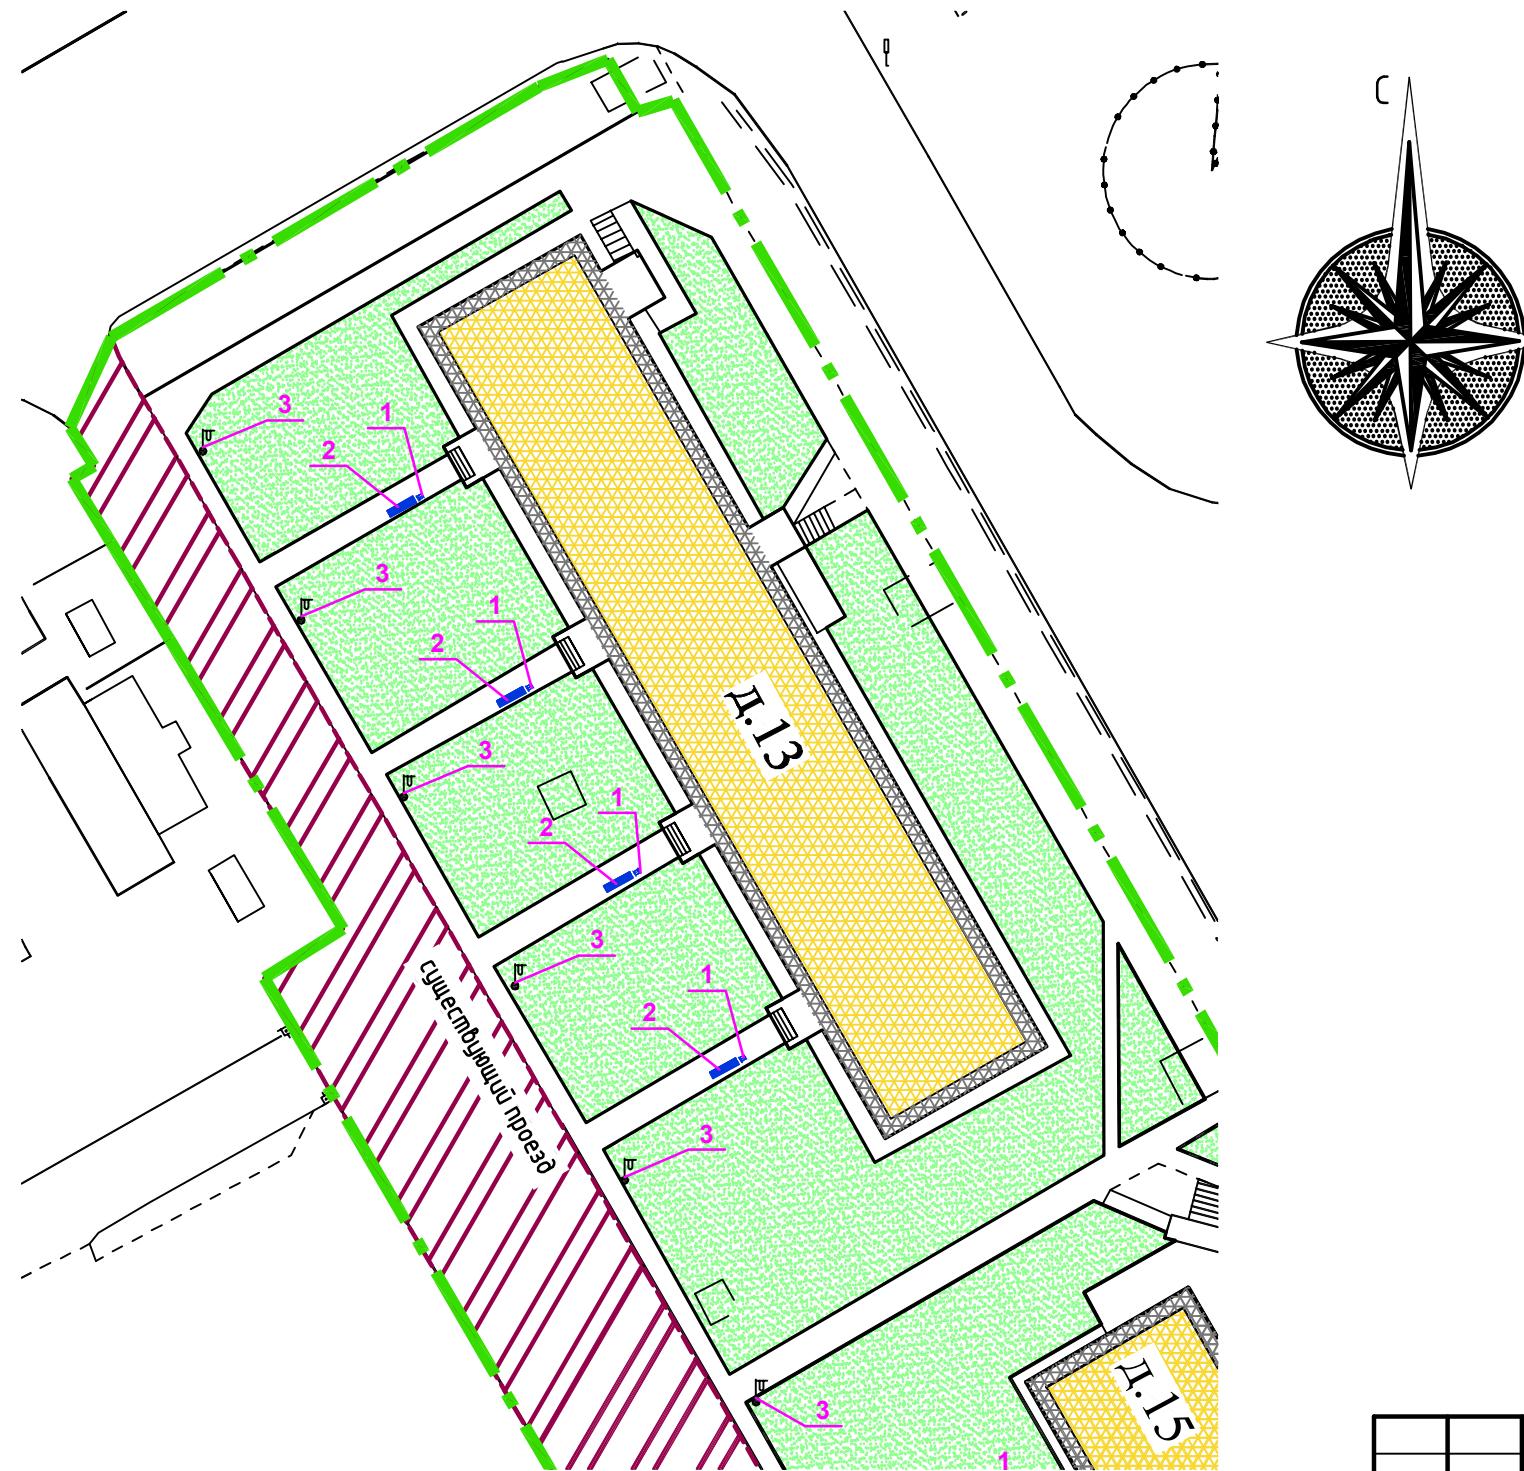

УСЛОВНЫЕ ОБОЗНАЧЕНИЯ

- | | |
|--|----------------------------------|
| | Граница работ |
| | Существующее здане |
| | Сущ. озеленение |
| | Проезды с твердым покрытием сущ. |
| | Скамья проектируемая |
| | Урна проектируемая |
| | Фонарь освещения сущ. |



						12-17-ДП			
Изм.	Кол. уч.	Лист	№ док.	Подп.	Дата	Благоустройство территории жилых домов 9, 13, 14, 15, 16 по адресу: ХМАО-Югра, г.Белоярский, ул.Школьная и ул.Центральная			
Разработал	Комарова С.В.				Администрация Белоярского района				
ГИП	Дуняшев М.Р.						Стадия	Лист	Листов
Норм.контр.	Тихоненко О.В.				Проектные решения дома №13 (минимальный перечень)		ДП	6	
Директор	Редькин Е.В.								ООО "AC"APC-Проект"

«Формирование комфортной городской среды »

ПРОЕКТНЫЕ РЕШЕНИЯ (МИНИМАЛЬНЫЙ ПЕРЕЧЕНЬ)

г.Белоярский, ул.Школьная, ул.Центральная

Благоустройство территории жилых домов 9, 13, 14, 15, 16

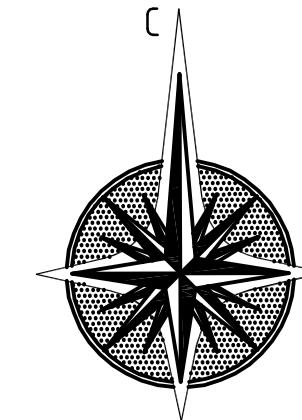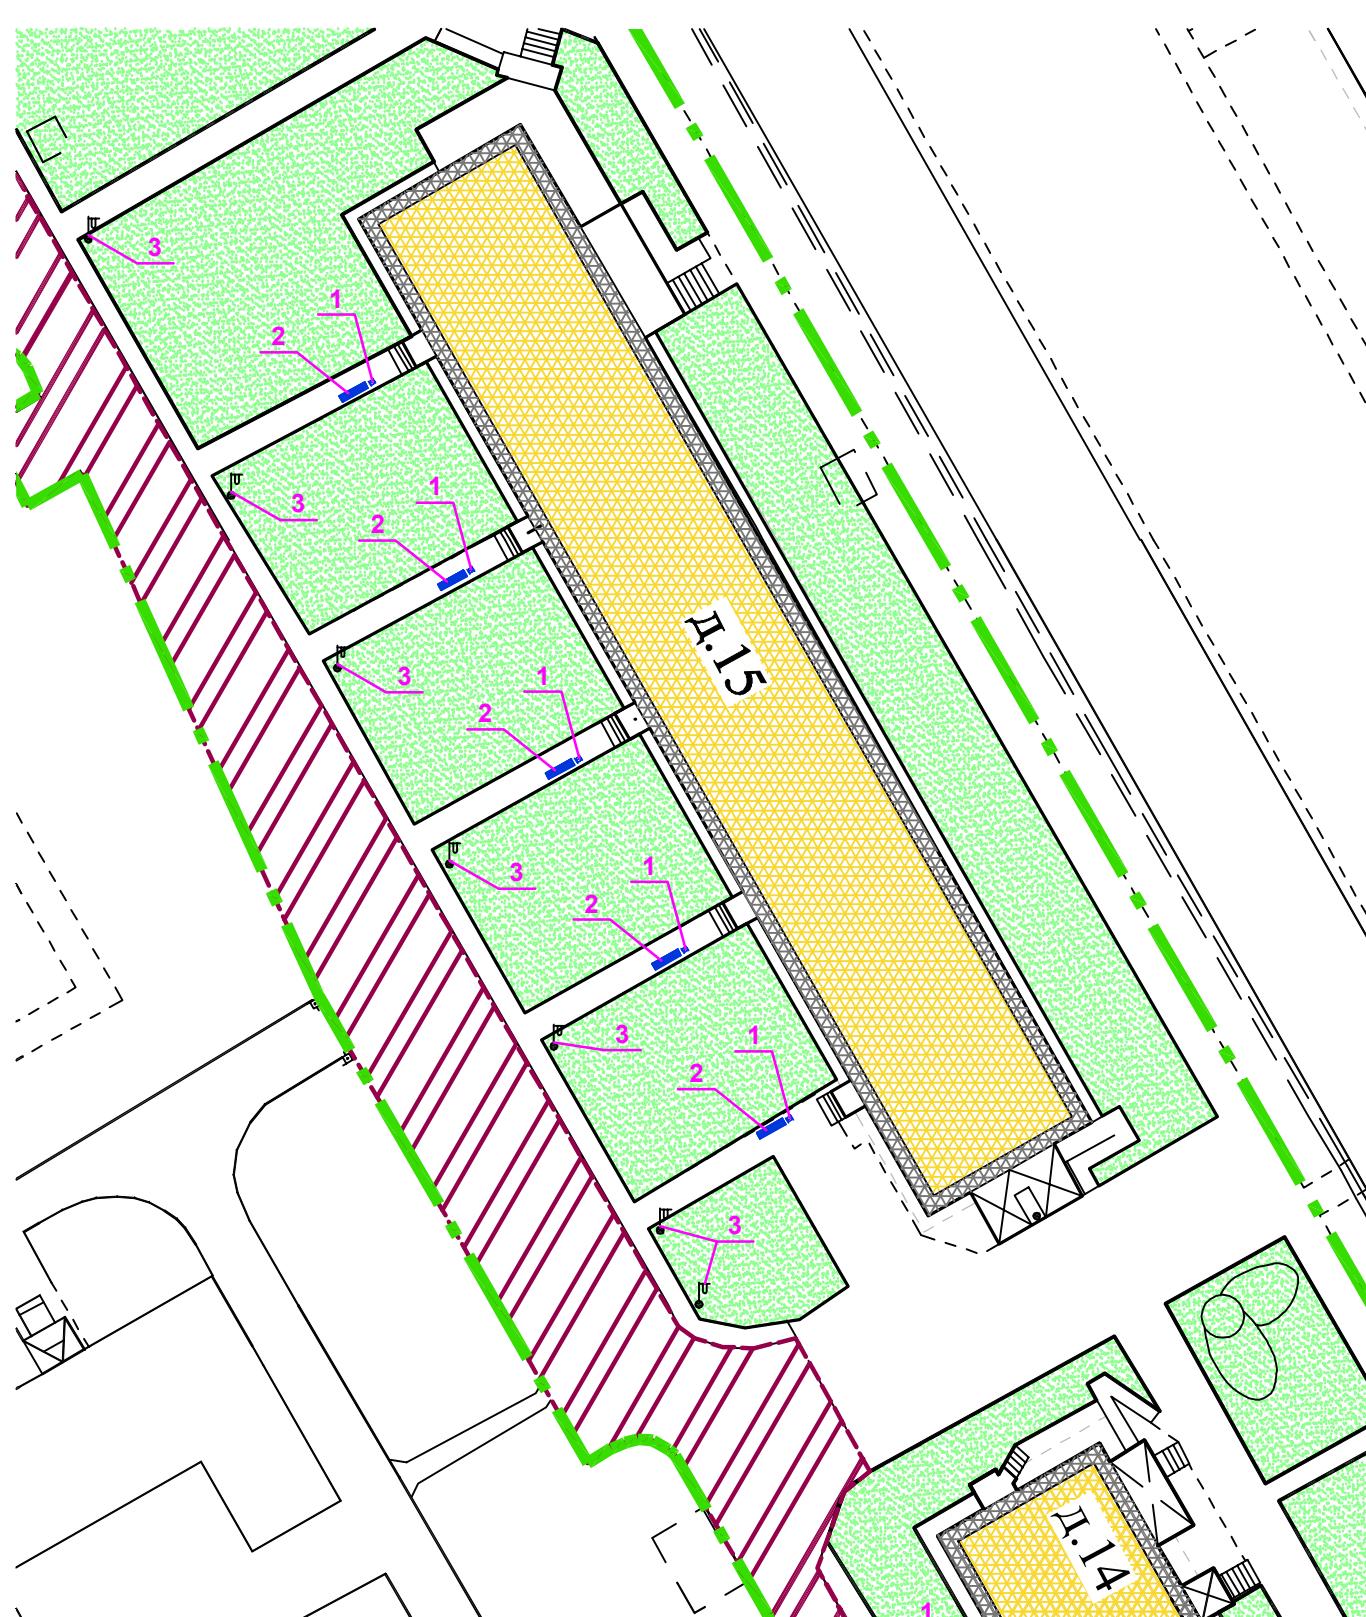

УСЛОВНЫЕ ОБОЗНАЧЕНИЯ

	Граница работ
	Существующее здане
	Сущ. озеленение
	Проезды с твердым покрытием сущ.
	Скамья проектируемая
	Урна проектируемая
	Фонарь освещения сущ.



12-17-ДП					
Благоустройство территории жилых домов 9, 13, 14, 15, 16 по адресу: ХМАО-ЮГра, г.Белоярский, ул.Школьная и ул.Центральная					
Изм.	Кол. уч.	Лист	№ док.	Подп.	Дата
Разработал	Комарова С.В.				
ГИП	Дуняшев М.Р.				
Норм.контр.	Тихоненко О.В.				
Директор	Редькин Е.В.				
Проектные решения дома №15 (минимальный перечень)					ООО "АС"APC-Проект"
Администрация Белоярского района					Стадия Лист Листов
ДП 7					

«Формирование комфортной городской среды »

ПРОЕКТНЫЕ РЕШЕНИЯ (МИНИМАЛЬНЫЙ ПЕРЕЧЕНЬ)

г.Белоярский, ул.Школьная, ул.Центральная

Благоустройство территории жилых домов 9, 13, 14, 15, 16

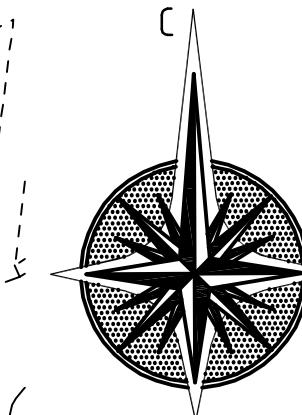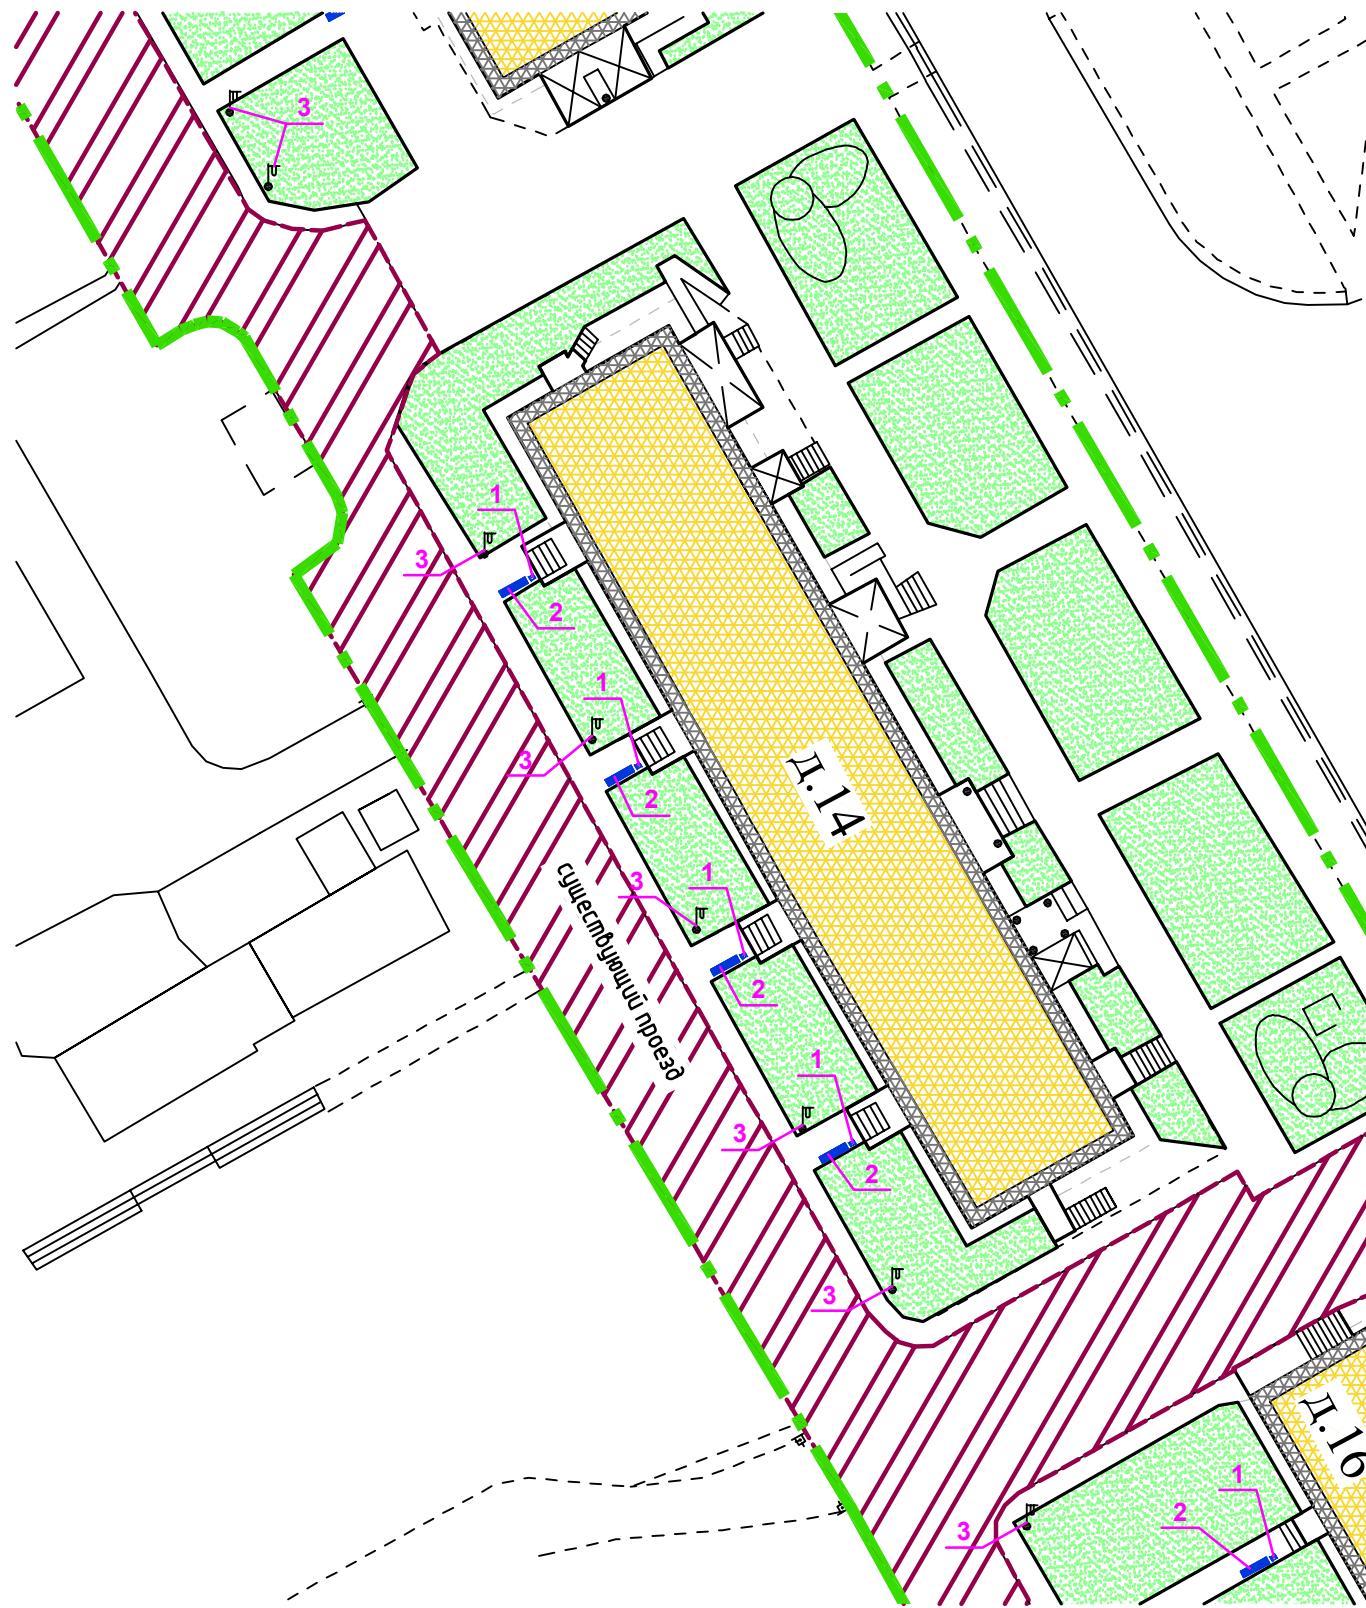

УСЛОВНЫЕ ОБОЗНАЧЕНИЯ

- Граница работ
- Существующее здане
- Сущ. озеленение
- Проезды с твердым покрытием сущ.
- Скамья проектируемая
- Урна проектируемая
- Фонарь освещения сущ.



12-17-ДП								
Благоустройство территории жилых домов 9, 13, 14, 15, 16 по адресу: ХМАО-ЮГра, г.Белоярский, ул.Школьная и ул.Центральная								
Изм.	Кол. уч.	Лист	№ док.	Подп.	Дата			
Разработал	Комарова С.В.							
ГИП	Дуняшев М.Р.							
Норм.контр.	Тихоненко О.В.							
Директор	Редькин Е.В.							
Проектные решения дома №14 (минимальный перечень)					ООО "АС"APC-Проект"			
Стадия Лист Листов								
ДП 8								

«Формирование комфортной городской среды »

ПРОЕКТНЫЕ РЕШЕНИЯ (МИНИМАЛЬНЫЙ ПЕРЕЧЕНЬ)

г.Белоярский, ул.Школьная, ул.Центральная

Благоустройство территории жилых домов 9, 13, 14, 15, 16

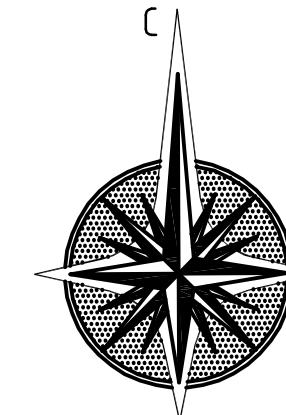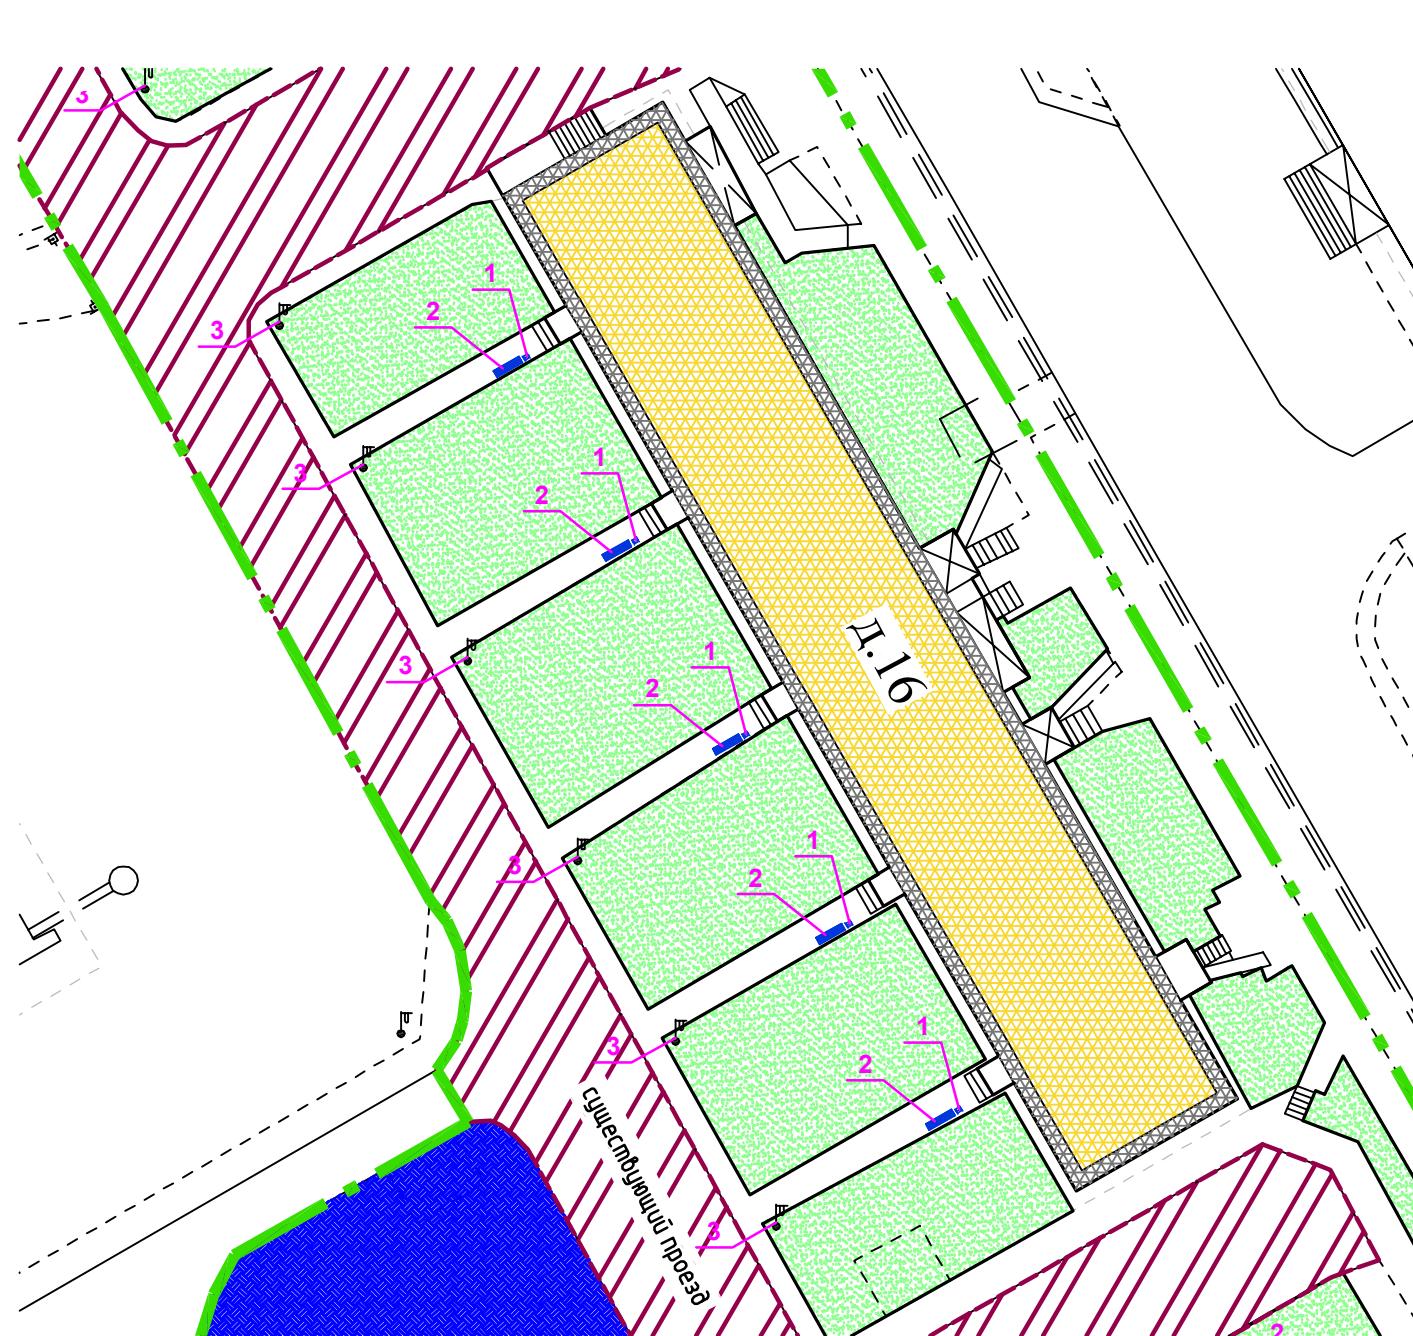

УСЛОВНЫЕ ОБОЗНАЧЕНИЯ

- | | |
|--|----------------------------------|
| | Граница работ |
| | Существующее здане |
| | Сущ. озеленение |
| | Проезды с твердым покрытием сущ. |
| | Скамья проектируемая |
| | Урна проектируемая |
| | Фонарь освещения сущ. |



						12-17-ДП
						Благоустройство территории жилых домов 9, 13, 14, 15, 16 по адресу: ХМАО-Югра, г.Белоярский, ул.Школьная и ул.Центральная
Изм.	Кол. уч.	Лист	№ док.	Подп.	Дата	
Разработал	Комарова С.В.					
ГИП	Дуняшев М.Р.					
Норм.контр.	Тихоненко О.В.					
Директор	Редькин Е.В.					

«Формирование комфортной городской среды »

ПРОЕКТНЫЕ РЕШЕНИЯ (МИНИМАЛЬНЫЙ ПЕРЕЧЕНЬ)

г.Белоярский, ул.Школьная, ул.Центральная

Благоустройство территории жилых домов 9, 13, 14, 15, 16

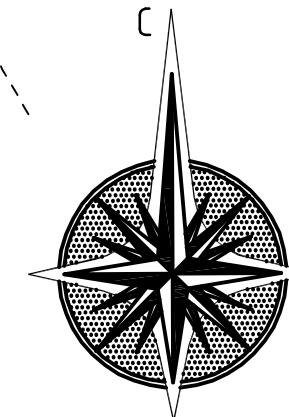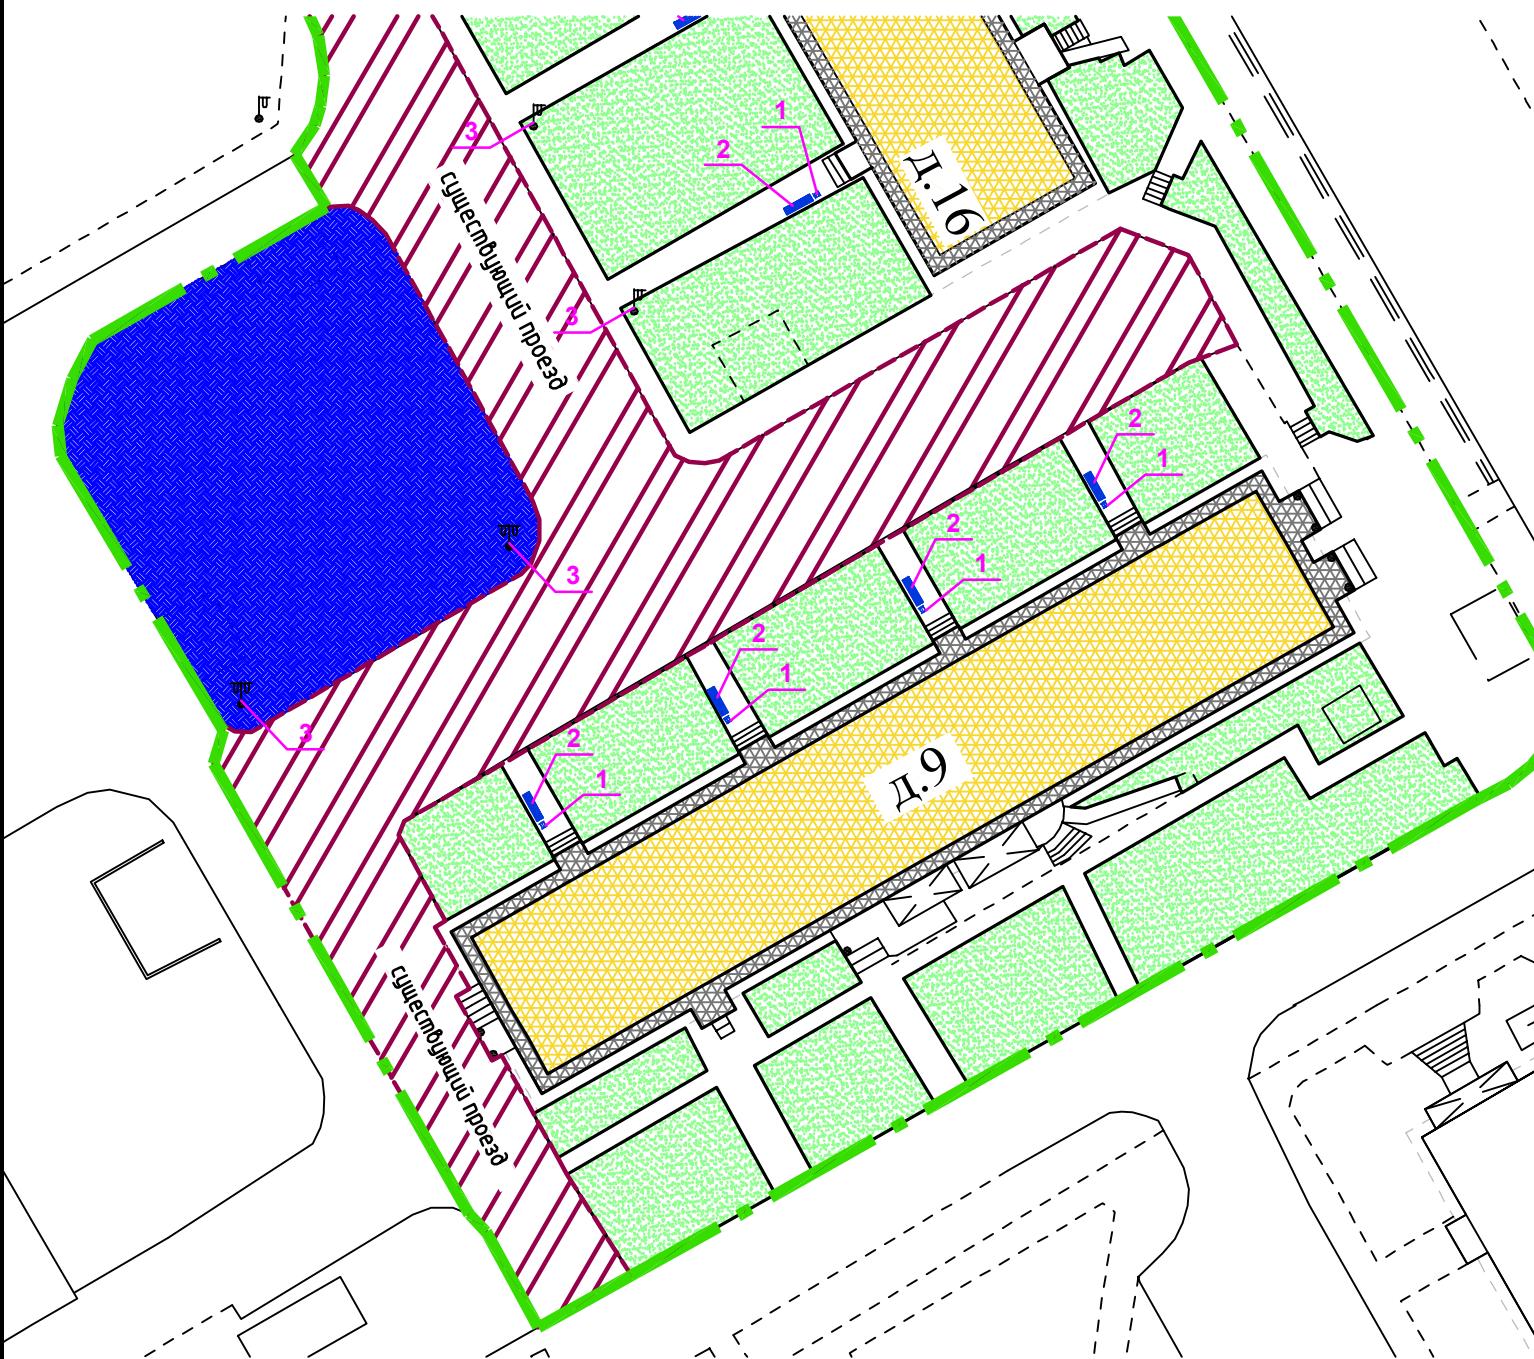


УСЛОВНЫЕ ОБОЗНАЧЕНИЯ

- Граница работ
- Существующее здание
- Сущ. озеленение
- Проезды с твердым покрытием сущ.
- Скамья проектируемая
- Урна проектируемая
- Фонарь освещения сущ.

12-17-ДП						
Благоустройство территории жилых домов 9, 13, 14, 15, 16 по адресу: ХМАО-ЮГра, г.Белоярский, ул.Школьная и ул.Центральная						
Иzm.	Кол. уч.	Лист	№ док.	Подп.	Дата	
Разработал	Комарова С.В.					
ГИП	Дуняшев М.Р.					
Норм.контр.	Тихоненко О.В.					
Директор	Редькин Е.В.					
Проектные решения дома №9 (минимальный перечень)					ООО "АС"APC-Проект"	
Администрация Белоярского района					Стадия	Лист
					ДП	10

**Визуализированный перечень образцов элементов благоустройства
предлагаемых к реализации в рамках муниципальной программы
«Формирование комфортной городской среды
муниципального образования Белоярский район на 2018-2022 годы»**

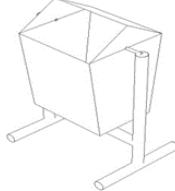№ п/п	Наименование элемента	Визуализация элемента	Производитель	Стоимость единицы изделия с монтажом
Урна				
1.1	Урна 1		ООО «КСИЛ- Югра»	
1.2	Урна 3		ООО «КСИЛ- Югра»	
1.3	Урна 5		ООО «Конус»	

Согласовано	

Инв. № подп.	Подп. и дата	Взам. инв. №	

Изм.	Кол.уч.	Лист	№ док.	Подп.	Дата
Разраб.		Дуняшев М.Р.		09.17	
ГИП		Дуняшев М.Р.		09.17	
Н.контр.		Тихоненко О.В.		09.17	
Директор		Редькин Е.В.		09.17	

12-17-ДП

Перечень элементов

Стадия Лист Листов
П 11

ООО “AC “APC-Проект”

№ п/п	Наименование элемента	Визуализация элемента	Производитель	Стоимость единицы изделия с монтажом
Скамья				
2.1	Скамья 1		ООО «КСИЛ- Югра»	
2.2	Скамья 4		ООО «Конус»	
2.3	Скамья 5		ООО «Конус»	
2.4	Скамья 7		ООО «КСИЛ- Югра»	
2.5	Скамья 8		ООО «Конус»	
2.6	Скамья 9		ООО «КСИЛ- Югра»	
2.7	Скамья 10		ООО «Конус»	

Инв. № подл.	Подпись и дата	Взам. инв. №

Изм.	Кол.уч.	Лист	№ док.	Подп.	Дата

№ п/п	Наименование элемента	Визуализация элемента	Производитель	Стоимость единицы изделия с монтажом
Светильники				
3.1	Светильник 3		Инд. изготавления	
3.2	Светильник 4		Инд. изготавления	
3.3	Светильник 5		Инд. изготавления	
Уличный фонарь (торшеры)				
4.1	Уличный фонарь 2		Инд. изготавления	
4.2	Уличный фонарь 3		Инд. изготавления	

Инв. № подл.	Подпись и дата	Взам. инв. №


Изм.	Кол.уч.	Лист	№ док.	Подп.	Дата
------	---------	------	--------	-------	------

«Формирование комфортной городской среды »

ПРОЕКТНЫЕ РЕШЕНИЯ (ДОПОЛНИТЕЛЬНЫЙ ПЕРЕЧЕНЬ)

г.Белоярский, ул.Школьная, ул.Центральная

Благоустройство территории жилых домов 9, 13, 14, 15, 16

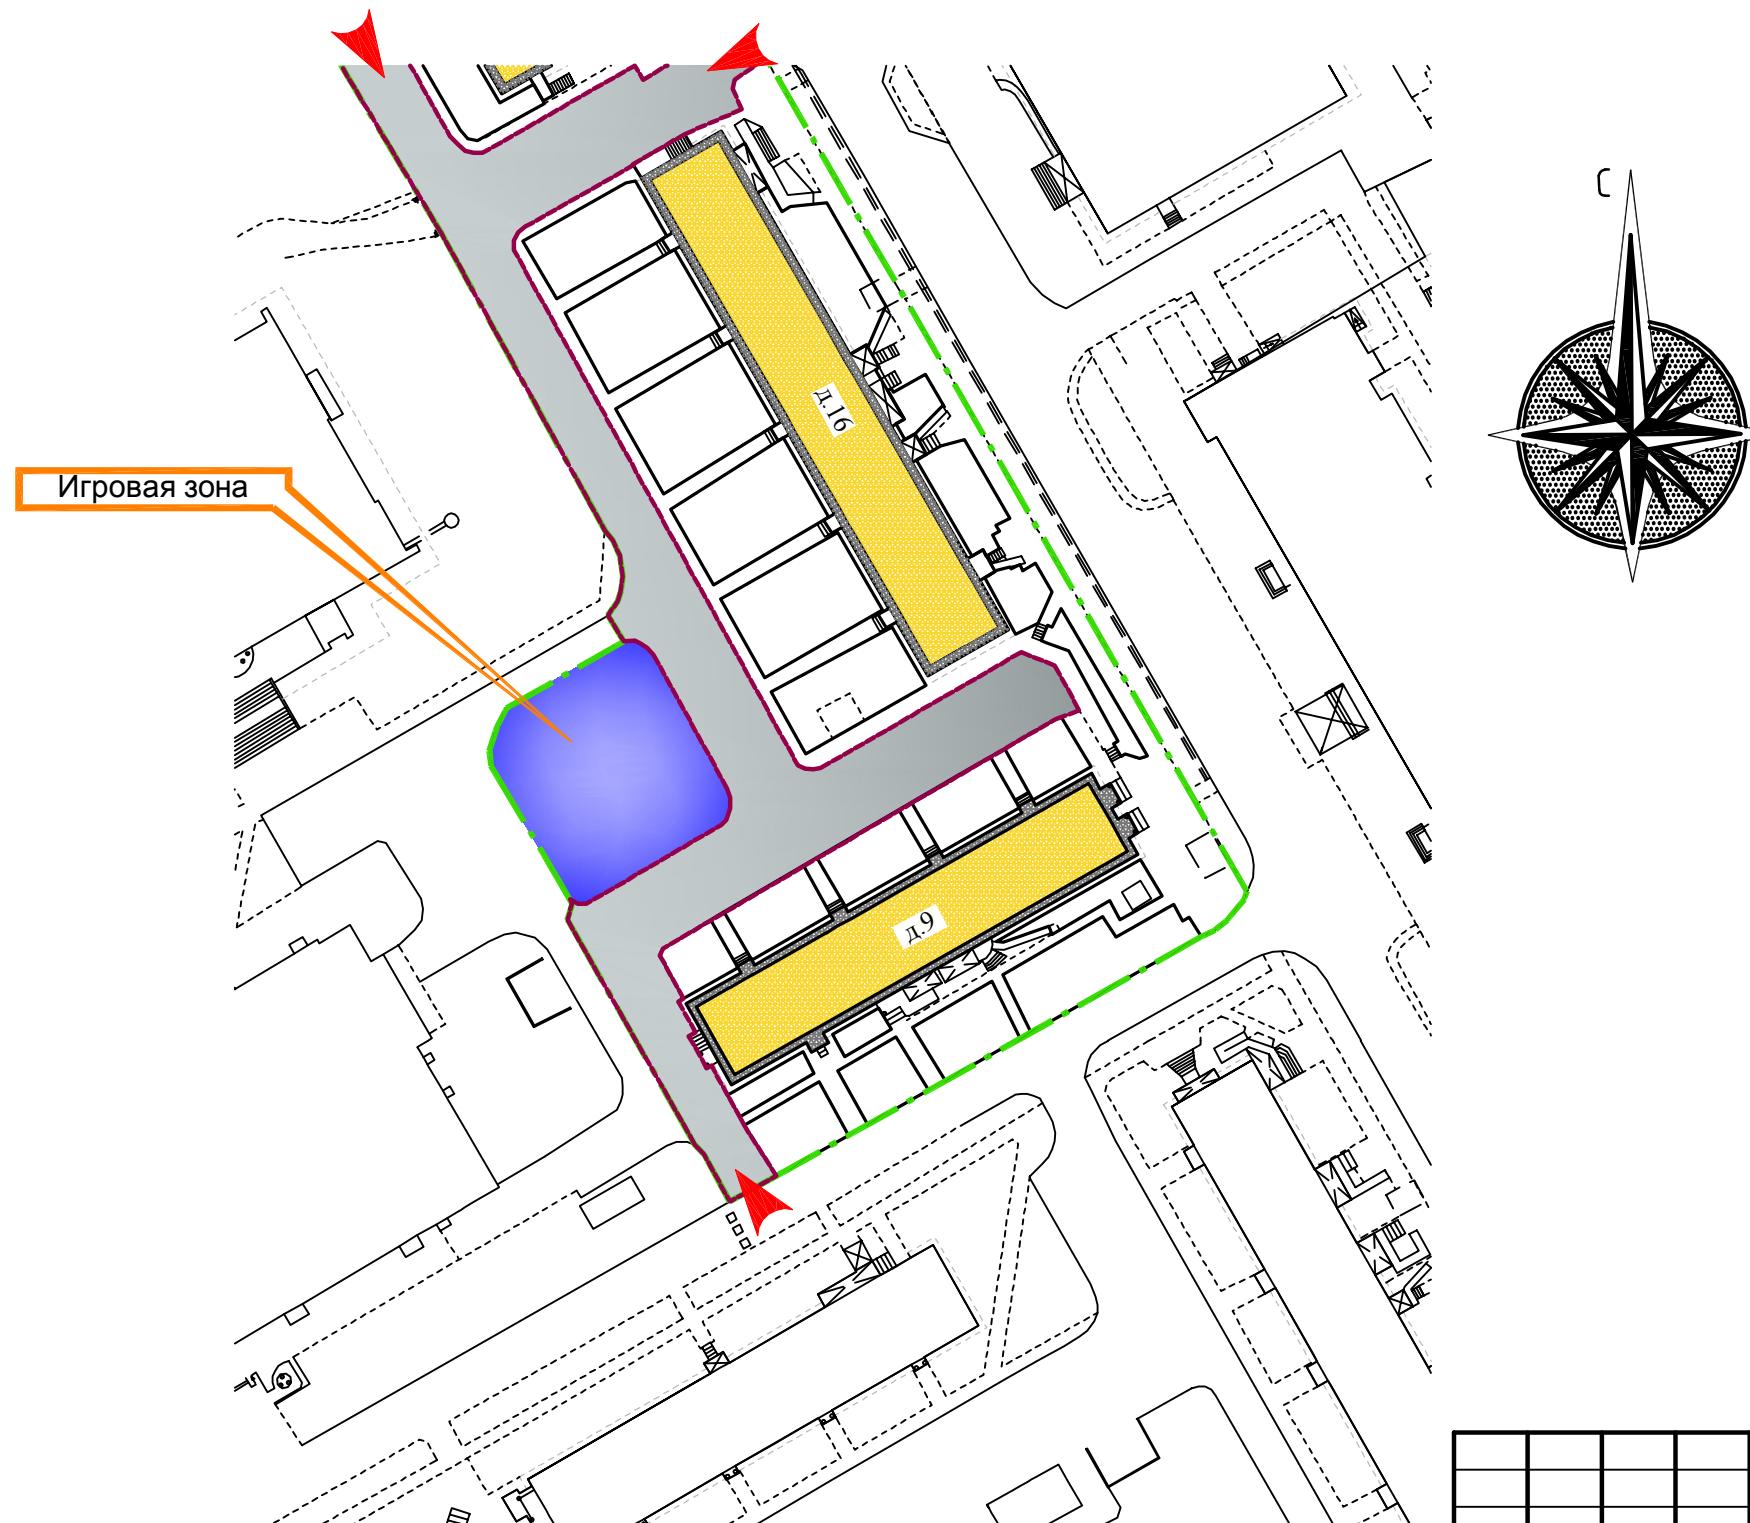

УСЛОВНЫЕ ОБОЗНАЧЕНИЯ

- въезды/выезды во двор
- Граница работ

12-17-ДП					
Благоустройство территории жилых домов 9, 13, 14, 15, 16 по адресу: ХМАО-ЮГра, г.Белоярский, ул.Школьная и ул.Центральная					
Изм.	Кол. уч.	Лист	№ док.	Подп.	Дата
Разработал	Комарова С.В.				
ГИП	Дуняшев М.Р.				
Норм.контр.	Тихоненко О.В.				
Директор	Редькин Е.В.				
Функциональная схема (дополнительный перечень)					ООО "АС"APC-Проект"
Стадия					Лист
ДП					Листов
14					


«Формирование комфортной городской среды »

ПРОЕКТНЫЕ РЕШЕНИЯ (ДОПОЛНИТЕЛЬНЫЙ ПЕРЕЧЕНЬ)

г.Белоярский, ул.Школьная, ул.Центральная

Благоустройство территории жилых домов 9,

13, 14, 15, 16

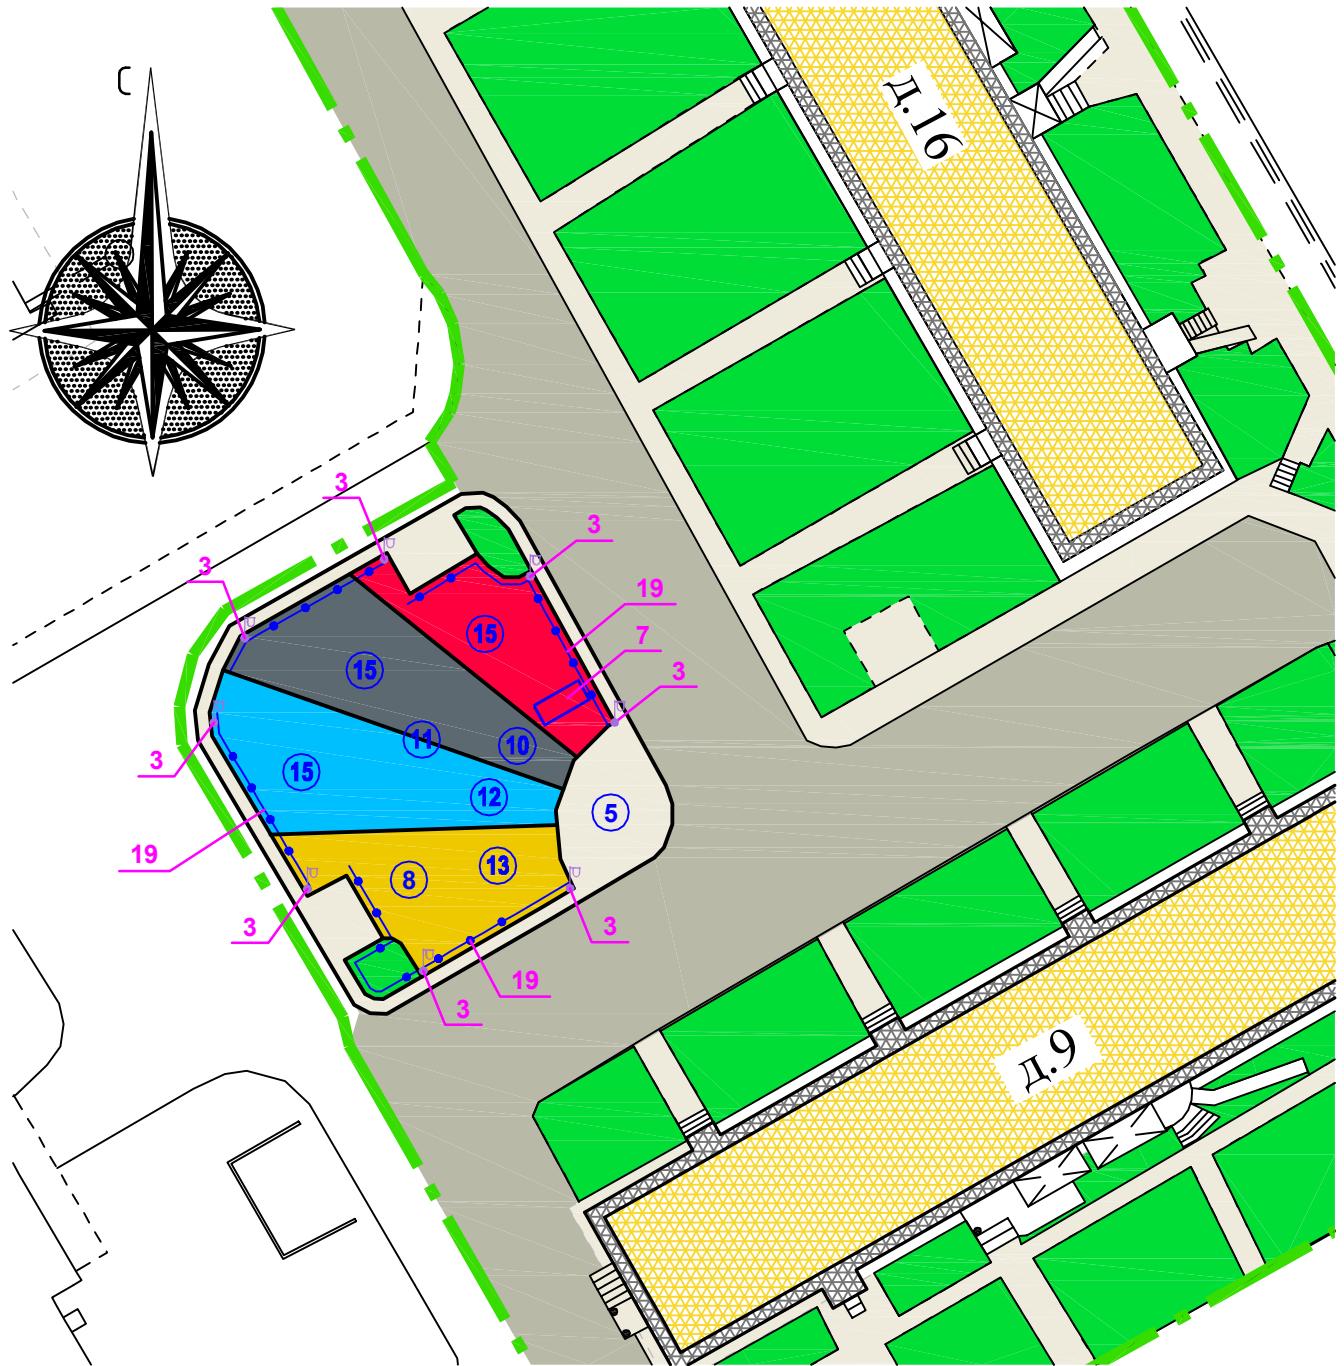

12-17-ДП

Благоустройство территории жилых домов 9, 13, 14, 15, 16 по адресу:
ХМАО-Югра, г.Белоярский, ул.Школьная и ул.Центральная

Изм.	Кол. уч.	Лист	№ док.	Подп.	Дата
------	----------	------	--------	-------	------

Разработал Комарова С.В.

ГИП Дуняшев М.Р.

Норм.контр. Тихоненко О.В.

Директор Редькин Е.В.

Администрация Белоярского района

Стадия	Лист	Листов
ДП	15	

Схема организации двора

ООО "АС"АРС-Проект"

«Формирование комфортной городской среды »

ПРОЕКТНЫЕ РЕШЕНИЯ (ДОПОЛНИТЕЛЬНЫЙ ПЕРЕЧЕНЬ)

г.Белоярский, ул.Школьная, ул.Центральная

Благоустройство территории жилых домов 9, 13, 14, 15, 16



							12-17-ДП
Благоустройство территории жилых домов 9, 13, 14, 15, 16 по адресу: ХМАО-ЮГра, г.Белоярский, ул.Школьная и ул.Центральная							
Изм.	Кол. уч.	Лист	№ док.	Подп.	Дата		
Разработал	Комарова С.В.						
ГИП	Дуняшев М.Р.						
Норм.контр.	Тихоненко О.В.						
Директор	Редькин Е.В.						
Виды наблюдателя (дополнительный перечень)						ООО "АС"APC-Проект"	
						Стадия	Лист
						ДП	16

«Формирование комфортной городской среды »

ПРОЕКТНЫЕ РЕШЕНИЯ (ДОПОЛНИТЕЛЬНЫЙ ПЕРЕЧЕНЬ)

г.Белоярский, ул.Школьная, ул.Центральная

Благоустройство территории жилых домов 9, 13, 14, 15, 16



							12-17-ДП
Благоустройство территории жилых домов 9, 13, 14, 15, 16 по адресу: ХМАО-Югра, г.Белоярский, ул.Школьная и ул.Центральная							
Изм.	Кол. уч.	Лист	№ док.	Подп.	Дата		
Разработал	Комарова С.В.						
ГИП	Дуняшев М.Р.						
Норм.контр.	Тихоненко О.В.						
Директор	Редькин Е.В.						
Виды наблюдателя (дополнительный перечень)						ООО "АС"APC-Проект"	
						Стадия	Лист
						ДП	17


«Формирование комфортной городской среды »

ПРОЕКТНЫЕ РЕШЕНИЯ (ДОПОЛНИТЕЛЬНЫЙ ПЕРЕЧЕНЬ)

г.Белоярский, ул.Школьная, ул.Центральная

Благоустройство территории жилых домов 9,

13, 14, 15, 16

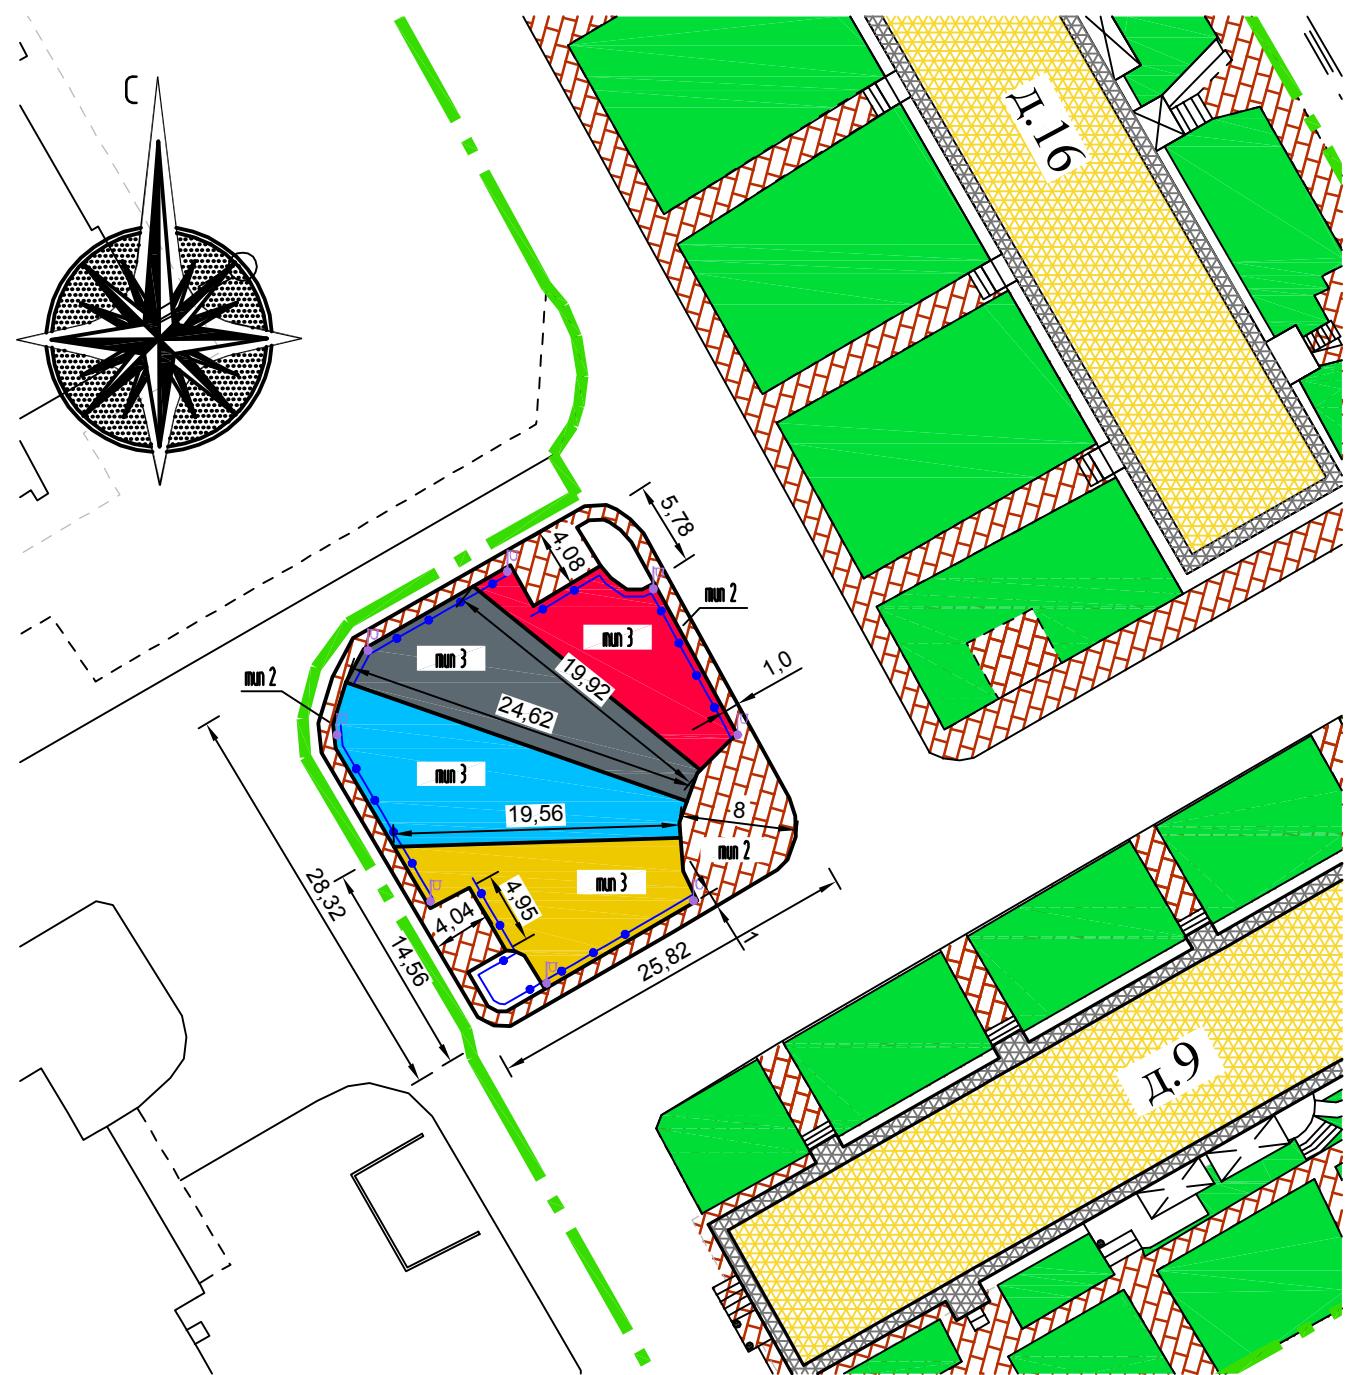

12-17-ДП

Благоустройство территории жилых домов 9, 13, 14, 15, 16 по адресу:
ХМАО-Югра, г.Белоярский, ул.Школьная и ул.Центральная

Изм. Кол. уч. Лист № док. Подп. Дата

Разработал Комарова С.В.

Администрация Белоярского района

Стадия Лист Листов

ДП | 18

Норм-контр. Тихоненко О.В.

Директор Редькин Е.В.

Разбивочная схема М1:500

ООО "АС" АРС-Проект"

«Формирование комфортной городской среды »

КОНСТРУКЦИИ ОДЕЖД ПОРКЫТИЙ

г.Белоярский, ул.Школьная, ул.Центральная

Благоустройство территории жилых домов 9, 13, 14, 15, 16

ТИП 1

Конструкция одежды проезда


М 1:20



ТИП 2

Конструкция тротуара, площадок


М 1:20

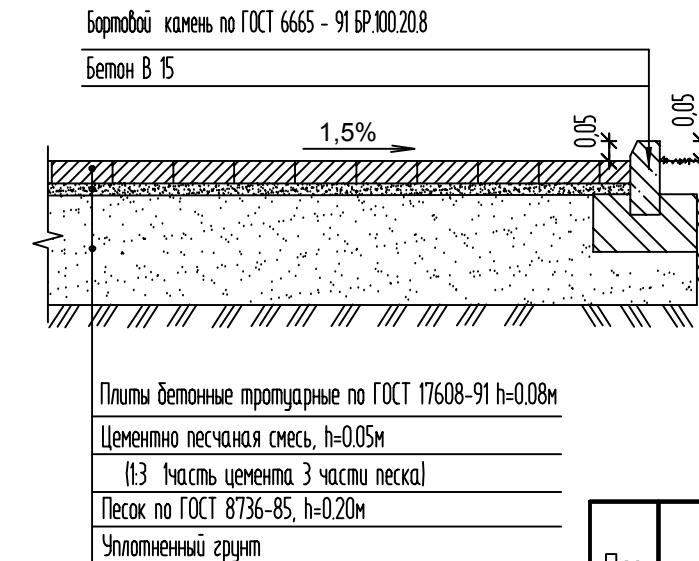

ТИП 3

Конструкция одежды спортивной площадки и площадки 1

М 1:20

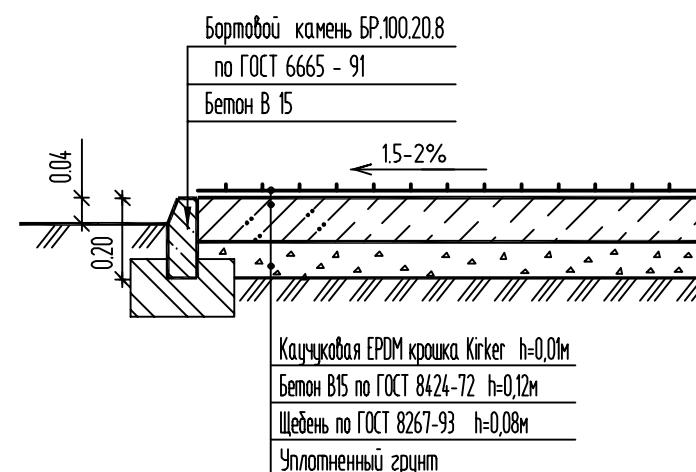

ВЕДОМОСТЬ ПРОЕЗДОВ, ТРОТУАРОВ, ДОРОЖЕК И ПЛОЩАДОК

Поз.	Наименование	Тип	Площадь покрытия м ²	Примечание
1	Покрытие проездов из асфальтобетона с бордюром из бетонного бруса БР 100.30.15	1	-	
2	Покрытие тротуаров из бетонной брускатки с бордюром из бетонного бруса БР 100.20.8 L - 120 п.м.	2	180	
3	Покрытие игровых площадок из каучуковой EPDM крошки с бордюром из бетонного камня БР 100.20.8	3	513	

12-17-ДП

Изм.	Кол. уч.	Лист	№ док.	Подп.	Дата	Благоустройство территории жилых домов 9, 13, 14, 15, 16 по адресу: ХМАО-ЮГра, г.Белоярский, ул.Школьная и ул.Центральная		
Разработал	Комарова С.В.					Администрация Белоярского района		
ГИП	Дуняшев М.Р.							
Норм.контр.	Тихоненко О.В.					Конструкции одежд покрытий		
Директор	Редькин Е.В.							
<i>[Signatures]</i>						ООО "АС"APC-Проект"		

«Формирование комфортной городской среды »

КОНЦЕПЦИЯ . ПЕРЕЧЕНЬ МЕРОПРИЯТИЙ И РАБОТ

г.Белоярский, ул.Школьная, ул.Центральная

Благоустройство территории жилых домов **9,**

13, 14, 15, 16


ПЕРЕЧЕНЬ МЕРОПРИЯТИЙ И РАБОТ (минимальный перечень)

№	Объект Функциональная зона	Элементы	Количество		
			сущ.	ремонт	проект
1	Малые архитектурные формы	Скамейка	22	-	22
2		Урна	22	-	22
3		Светильник парковый h=3,0м	25	25	-

12-17-ДП

Благоустройство территории жилых домов 9, 13, 14, 15, 16 по адресу:
ХМАО-Югра, г.Белоярский, ул.Школьная и ул.Центральная

Изм.	Кол. уч.	Лист	№ док.	Подп.	Дата
------	----------	------	--------	-------	------

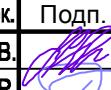Разработал Комарова С.В. 

ГИП Дуняшев М.Р. 

Норм.контр. Тихоненко О.В. 

Директор Редькин Е.В. 

Администрация Белоярского района

Минимальный перечень мероприятий

ООО "АС"АРС-Проект"

Стадия	Лист	Листов
--------	------	--------

ДП	20	
----	----	--

«Формирование комфортной городской среды »

КОНЦЕПЦИЯ . ПЕРЕЧЕНЬ МЕРОПРИЯТИЙ И РАБОТ

г.Белоярский, ул.Школьная, ул.Центральная

Благоустройство территории жилых домов 9,

13, 14, 15, 16

ПЕРЕЧЕНЬ МЕРОПРИЯТИЙ И РАБОТ (дополнительный перечень)


№	Объект Функциональная зона	Элементы	Количество
1	Малые архитектурные формы	Скамейка	22
2		Урна	22
3		Светильник парковый h=3,0м	31
4		Уличный фонарь	-
5		Беседка	1
6		Стол со скамьями без навеса	-
7		Велопарковка	1
8		Качели	1
9		Скамейка детская	-
10		Карусель	1
11		Качалка-балансир	1
12		Качалка на пружине "Вертолетик"	1
13		Песочница	1
14		Горка «Мини»	-
15		ДИК	3
16		Детский спортивный комплекс	-
17		Брусья параллельные	-
18		Ограждение спортивных площадок, м.п.	-
19		Ограждение, м.п.	76

12-17-ДП

Благоустройство территории жилых домов 9, 13, 14, 15, 16 по адресу:
ХМАО-Югра, г.Белоярский, ул.Школьная и ул.Центральная

Изм.	Кол. уч.	Лист	№ док.	Подп.	Дата	Администрация Белоярского района	Стадия	Лист	Листов
Разработал	Комарова С.В.						ДП	21	
ГИП	Дуняшев М.Р.								
Норм.контр.	Тихоненко О.В.					Дополнительный перечень мероприятий	ООО "АС"АРС-Проект"		
Директор	Редькин Е.В.								

**Визуализированный перечень образцов элементов благоустройства
предлагаемых к реализации в рамках муниципальной программы
«Формирование комфортной городской среды
муниципального образования Белоярский район на 2018-2022 годы»**

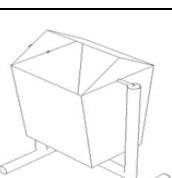№ п/п	Наименование элемента	Визуализация элемента	Производитель	Стоимость единицы изделия с монтажом
Урна				
1.1	Урна 1		ООО «КСИЛ-Югра»	5 000,00
1.2	Урна 3		ООО «КСИЛ-Югра»	9 000,00
1.3	Урна 5		ООО «Конус»	5 000,00

Согласовано

Взам. ИНВ. №

Подп. и дата


Инв. № подп.

Изм.	Кол.уч.	Лист	№ док.	Подп.
Разраб.		Дуняшев М.Р.		09.17
ГИП		Дуняшев М.Р.		09.17
Н.контр.		Тихоненко О.В.		09.17
Директор		Редькин Е.В.		09.17

12-17-ДП

Перечень элементов

ООО “AC “APC-Проект”

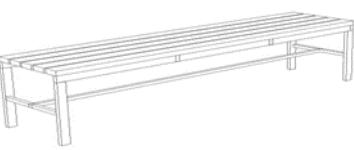№ п/п	Наименование элемента	Визуализация элемента	Производитель	Стоимость единицы изделия с монтажом
Скамья				
2.1	Скамья 1		ООО «КСИЛ-Югра»	12 000,00
2.2	Скамья 4		ООО «Конус»	15 000,00
2.3	Скамья 5		ООО «Конус»	12 000,00
2.4	Скамья 7		ООО «КСИЛ-Югра»	20 000,00
2.5	Скамья 8		ООО «Конус»	12 000,00
2.6	Скамья 9		ООО «КСИЛ-Югра»	8 000,00
2.7	Скамья 10		ООО «Конус»	8 000,00

Инв. № подл.	Подпись и дата	Взам. инв. №

Изм.	Кол.уч.	Лист	№ док.	Подп.	Дата

№ п/п	Наименование элемента	Визуализация элемента	Производитель	Стоимость единицы изделия с монтажом
Светильники				
3.1	Светильник 3		Инд. изготовления	10 000,00
3.2	Светильник 4		Инд. изготовления	18 000,00
3.3	Светильник 5		Инд. изготовления	18 000,00
Уличный фонарь (торшеры)				
4.1	Уличный фонарь 2		Инд. изготовления	150 000,00
4.2	Уличный фонарь 3		Инд. изготовления	180 000,00

Инв. № подл.	Подпись и дата	Взам. инв. №

Изм.	Кол.уч.	Лист	№ док.	Подп.	Дата

№ п/п	Наименование элемента	Визуализация элемента	Производитель	Стоимость единицы изделия с монтажом
Беседки				
5.1	Беседка 1		Производители компании ООО «КСИЛ-Югра»	106 000,00
5.2	Беседка 2		Производители ООО «Конус»	110 000,00
5.3	Беседка 3		Инд. изгото- ления	100 000,00
Стол со скамьей для зоны отдыха				
6	Стол со скамьями без навеса		Производители компании ООО «КСИЛ-Югра»	30 000,00
Велопарковка				
7.1	Велопарковка 1		Производители компании ООО «КСИЛ-Югра»	30 000,00
7.2	Велопарковка 2		Производители компании ООО «КСИЛ-Югра»	18 000,00


Инв. № подл.	Подпись и дата	Взам. инв. №

Изм.	Кол.уч.	Лист	№ док.	Подп.	Дата

№ п/п	Наименование элемента	Визуализация элемента	Производитель	Стоимость единицы изделия с монтажом
Элементы благоустройства детских игровых площадок				
8.1	Качели		Производители компании ООО «КСИЛ-Югра»	25 000,00
	Сиденье для качелей возрастная группа 1-3 лет		Производители компании ООО «КСИЛ-Югра»	15 000,00
	Сиденье для качелей возрастная группа 3-12 лет		Производители компании ООО «КСИЛ-Югра»	10 000,00
8.2	Диван-качели		Индивидуального изготовления	45 000,00
9.1	Скамейка детская "Крокодил"		Производители компании ООО «КСИЛ-Югра»	15 000,00
9.2	Скамейка детская "Улитка"		Производители компании ООО «КСИЛ-Югра»	16 000,00

Инв. № подл.	Подпись и дата	Взам. инв. №

Изм.	Кол.уч.	Лист	№ док.	Подп.	Дата
------	---------	------	--------	-------	------

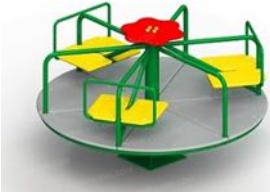№ п/п	Наименование элемента	Визуализация элемента	Производитель	Стоимость единицы изделия с монтажом
10.1	Карусель 1		Производители компании ООО «КСИЛ-Югра»	40 000,00
10.2	Карусель 2		Производители компании ООО «КСИЛ-Югра»	40 000,00
11.1	Качалка-балансир малая		Производители компании ООО «КСИЛ-Югра»	15 000,00
11.2	Качалка-балансир большая		Производители компании ООО «КСИЛ-Югра»	20 000,00
12	Качалка на пружине "Вертолетик"		Производители компании ООО «КСИЛ-Югра»	40 000,00
13.1	Песочница 1		Производители компании ООО «КСИЛ-Югра»	65 000,00
13.2	Песочница 2		Производители компании ООО «КСИЛ-Югра»	30 000,00

Инв. № подл.	Подпись и дата	Взам. инв. №

Изм.	Кол.уч.	Лист	№ док.	Подп.	Дата

№ п/п	Наименование элемента	Визуализация элемента	Производитель	Стоимость единицы изделия с монтажом
14	Горка «Мини»		Производители компании ООО «КСИЛ-Югра»	45 000,00
Детские игровые комплексы				
15.1	ДИК 1 возрастная группа 4-7 лет		Производители компании ООО «КСИЛ-Югра»	300 000,00
15.2	ДИК 2 возрастная группа 4-7 лет		Производители компании ООО «КСИЛ-Югра»	220 000,00
15.3	ДИК 3 возрастная группа 6-12 лет		Производители компании ООО «КСИЛ-Югра»	330 000,00
15.4	ДИК 4 возрастная группа 6-12 лет		Производители компании ООО «КСИЛ-Югра»	320 000,00
15.5	ДИК 5 возрастная группа 4-7 лет		Производители компании ООО «КСИЛ-Югра»	270 000,00
15.6	ДИК 6 возрастная группа 4-7 лет		Производители компании ООО «КСИЛ-Югра»	210 000,00

Инв. № подл.	Подпись и дата	Взам. инв. №

Изм.	Кол.уч.	Лист	№ док.	Подп.	Дата

№ п/п	Наименование элемента	Визуализация элемента	Производитель	Стоимость единицы изделия с монтажом
Элементы спортивных площадок				
16.1	Детский спортивный комплекс 1		Производители компании ООО «КСИЛ-Югра»	120 000,00
16.2	Детский спортивный комплекс 2		Производители компании ООО «КСИЛ-Югра»	120 000,00
17	Брусья параллельные		Производители компании ООО «КСИЛ-Югра»	15 000,00
18	Ограждение спортивных площадок		По типу ограждения «Fensys»	1 панель = 6 000,00
Элементы ограждения дворовых территорий				
19.1	Ограждение 1		Производители ООО «Конус»	6 000,00
19.2	Ограждение 2		Производители компании ООО «КСИЛ-Югра»	6 000,00

Инв. № подл.	Подпись и дата	Взам. инв. №

Изм.	Кол.уч.	Лист	№ док.	Подп.	Дата