



ГОРОДСКОЕ ПОСЕЛЕНИЕ БЕЛОЯРСКИЙ
БЕЛОЯРСКИЙ РАЙОН
ХАНТЫ-МАНСКИЙ АУТОНОМНЫЙ ОКРУГ - ЮГРА

АДМИНИСТРАЦИЯ ГОРОДСКОГО ПОСЕЛЕНИЯ БЕЛОЯРСКИЙ

ПОСТАНОВЛЕНИЕ

от 7 июня 2021 года

№ 129

**О внесении изменения в приложение к постановлению администрации
городского поселения Белоярский от 23 октября 2019 года № 316**

В соответствии со статьями 45, 46 Градостроительного кодекса Российской Федерации от 29 декабря 2004 года № 190-ФЗ, учитывая протокол общественных обсуждений от 26 мая 2021 года № 4 и заключение о результатах общественных обсуждений от 28 мая 2021 года № 4, **п о с т а н о в л я ю:**

1. Внести в приложение «Документация по планировке территории квартала Молодежный в г. Белоярский» к постановлению администрации городского поселения Белоярский от 23 октября 2019 года № 316 «Об утверждении документации по планировке территории» изменение, изложив его в редакции согласно приложению к настоящему постановлению.

2. Опубликовать настоящее постановление в бюллетене «Официальный вестник городского поселения Белоярский» и разместить на официальном сайте органов местного самоуправления городского поселения Белоярский в сети Интернет в течение семи дней со дня подписания настоящего постановления.

3. Настоящее постановление вступает в силу после его официального опубликования.

4. Контроль исполнения настоящего постановления оставляю за собой.

Глава администрации городского
поселения Белоярский



Н.Ф.Басыров

ПРИЛОЖЕНИЕ
к постановлению администрации
городского поселения Белоярский
от 7 июня 2021 года № 129

ПРИЛОЖЕНИЕ
к постановлению администрации
городского поселения Белоярский
от 23 октября 2019 года № 316

ДОКУМЕНТАЦИЯ ПО ПЛАНИРОВКЕ ТЕРРИТОРИИ квартала Молодежный в г. Белоярский

Часть 1. Проект планировки территории

1.1. Положение о характеристиках планируемого развития территории, в том числе о плотности и параметрах застройки территории (в пределах, установленных градостроительным регламентом), о характеристиках объектов капитального строительства жилого, производственного, общественно-делового и иного назначения и необходимых для функционирования таких объектов и обеспечения жизнедеятельности граждан объектов коммунальной, транспортной, социальной инфраструктур

Территория проектирования расположена в квартале Молодежный города Белоярский. Общая площадь проектирования составляет 7,9 га. Расчетная численность населения – 800 человек.

1.1.1. Объекты жилого назначения

Общая площадь жилого фонда, планируемого к строительству – 15 123 м², площадь застройки – 6 301 м². Типы жилых домов – многоквартирные трехэтажные жилые дома.

Вид зоны планируемого размещения объектов капитального строительства жилого назначения – зона застройки малоэтажными жилыми домами (до 4 этажей, включая мансардный).

Таблица 1

Параметры и характеристика объектов капитального строительства жилого назначения

№ п/п	Типы застройки	Ед. изм.	Параметры
1.	Количество многоквартирных жилых домов	ед.	9
2.	Площадь застройки	м ²	6 301
3.	Общая площадь жилого фонда	м ²	15 123

1.1.2. Объекты общественно-делового назначения

К размещению на территории проектирования предлагаются объекты общественно-делового назначения со следующими характеристиками:

1. *Магазин-пекарня:*

- этажность: 1,

- площадь застройки: 400 м²,

- общая площадь: 320 м².

2. Объект торговли:

- этажность: 2,

- мощность объекта: 169 м² торговой площади,

- площадь застройки: 253 м²,

- общая площадь: 405 м².

Проектом планировки предусмотрена система благоустройства – сквер, площадки для выгула собак, площадки для отдыха населения, площадки для занятий физкультурой, игровые площадки для детей.

1.1.3. Объекты транспортной инфраструктуры

В целях обеспечения требуемого качества улично-дорожной сети рассматриваемой территории проектом планировки предлагается сформировать улично-дорожную сеть с учетом особенностей застройки прилегающих территорий. Перечень сооружений транспортной инфраструктуры, планируемых к строительству и реконструкции, приведен в таблице 2.

Таблица 2

Параметры и характеристика сооружений транспортной инфраструктуры

Типы сооружений	Ед. изм.	Параметры
Проезды (реконструируемые)	км	1,4
Парковки (новое строительство)	шт./машино-мест	14/181

1.1.4. Объекты системы инженерной подготовки территории

На территории жилого квартала предусмотрено строительство системы водоотведения и очистки ливневых стоков.

Таблица 3

Параметры и характеристика сооружений системы инженерной подготовки территории

Типы сооружений	Ед. изм.	Параметры	Зона размещения
Водоотводной лоток	км	2,6	- Зона застройки малоэтажными жилыми домами (до 4 этажей, включая мансардный); - Многофункциональная общественно-деловая зона (подтип: Зона делового, общественного и коммерческого назначения); - Зона специализированной общественной застройки (подтип: Зона объектов здравоохранения) - Зона транспортной инфраструктуры (подтип: Зона улично-дорожной сети); - Зона инженерной инфраструктуры; - Зона озелененных территорий общего пользования

Типы сооружений	Ед. изм.	Параметры	Зона размещения
			(лесопарки, парки, сады, скверы, бульвары, городские леса).

1.1.5. Объекты систем инженерного обеспечения территории

На территории жилого квартала предусмотрены строительство и реконструкция инженерных сооружений, перечень которых приведен в таблице 4.

Таблица 4

Параметры и характеристика сооружений системы инженерного обеспечения территории

№ п/п	Перечень инженерных сооружений	Ед. изм.	Параметры
1	<i>Системы электроснабжения</i>		
1.1	- ВЛ 10 кВ кабельные (новое строительство)	км	0,1
1.2	- ВЛ 0,4 кВ кабельные (новое строительство)	км	0,3
1.3	- ВЛ 0,4 кВ кабельные (реконструкция)	км	0,09
2	<i>Системы водоснабжения (холодная вода)</i>		
2.1	- водопровод (новое строительство)	км	0,1
2.2	- водопровод (реконструкция)	км	0,02
3	<i>Системы водоотведения</i>		
3.1	- самотечные канализационные сети (новое строительство)	км	0,3
3.2	- самотечные канализационные сети (реконструкция)	км	0,3
4	<i>Системы теплоснабжения</i>		
4.1	- сети теплоснабжения (новое строительство)	км	0,1
4.2	- сети теплоснабжения (реконструкция)	км	0,12
5	<i>Системы газоснабжения</i>		
5.1	- газопровод низкого давления (новое строительство)	км	1,0
6	<i>Системы связи</i>		
6.1	- кабельная линия электросвязи (новое строительство)	км	0,2

1.1.6. Сводный перечень зон планируемого размещения объектов капитального строительства

Перечень планируемых зон строительства, сведения об их параметрах и о размещаемых в них сооружениях и объектах капитального строительства, представлены в таблице 5.

Таблица 5

Перечень планируемых зон строительства, сведения об их параметрах и о размещаемых в них сооружениях и объектах капитального строительства

Наименование зоны/ сооружения и объекты капитального строительства	S, га	Параметры объектов	
		Ед. изм.	Показатель
<i>Зона застройки малоэтажными жилыми домами (до 4 этажей, включая мансардный)</i>	4,61		
Количество многоквартирных жилых домов		дом	11**
Общая площадь многоквартирных жилых домов		м ²	19 187**
Библиотека		объект	1*
Отделение связи		объект	1*
ЛЭП 10 кВ		км	0,007 (новое)

Наименование зоны/ сооружения и объекты капитального строительства	S, га	Параметры объектов	
		Ед. изм.	Показатель
ЛЭП 0,4 кВ		км	0,075 (новое)
		км	0,058 (рек)
Водопроводы		км	0,0993 (новое)
		км	0,003 (рек)
Газопроводы		км	0,883 (новое)
Канализация		км	0,286 (новое)
		км	0,2914 (рек)
Дождеприемные лотки		км	1,576 (новое)
Теплоснабжение		км	0,1 (новое)
		км	0,112 (рек)
Связь		км	0,193 (новое)
Зона специализированной общественной застройки (Подтип: Зона объектов здравоохранения)	0,34		
Санитарно-эпидемиологический центр		объект	1*
ЛЭП 10 кВ		км	0,040 (новое)
ЛЭП 0,4 кВ		км	0,027 (новое)
Газопроводы		км	0,034 (новое)
Дождеприемные лотки		км	0,118 (новое)
Многофункциональная общественно-деловая зона (Подтип: Зона делового, общественного и коммерческого назначения)	0,65		
Объекты торговли		объект (м ² торг. площади)	2* 1 (169)
Магазин-пекарня			1 (320)
Дождеприемные лотки		км	0,100 (новое)
Зона инженерной инфраструктуры, в том числе:	0,22		
Зона объектов электроснабжения	0,11		
ТП		объект	1*
ЛЭП 10 кВ		км	0,013
ЛЭП 0,4 кВ		км	0,154 (новое)
		км	0,032 (рек)
Газопроводы		км	0,010 (новое)
Дождеприемные лотки		км	0,014 (новое)
Зона объектов водоснабжения	0,03		
Дождеприемные лотки		км	0,004 (новое)
Зона инженерной инфраструктуры иных видов	0,08		
Водопроводы		км	0,0009 (рек)

Наименование зоны/ сооружения и объекты капитального строительства	S, га	Параметры объектов	
		Ед. изм.	Показатель
Газопроводы		км	0,031 (новое)
Дождеприемные лотки		км	0,046 (новое)
<i>Зона транспортной инфраструктуры (подтип: Зона улично-дорожной сети)</i>	1,97		
ЛЭП 10 кВ		км	0,040
ЛЭП 0,4 кВ		км	0,027 (новое)
		км	0,003 (рек)
Водопроводы		км	0,0007 (новое)
		км	0,0162 (рек)
Газопроводы		км	0,029 (новое)
Канализация		км	0,014 (новое)
		км	0,0086 (рек)
Теплоснабжение		км	0,008 (рек)
Связь		км	0,007(новое)
Улицы и проезды	0,1	км	2,72
Дождеприемные лотки		км	0,670 (новое)
<i>Зона озелененных территорий общего пользования (лесопарки, парки, сады, скверы, бульвары, городские леса)</i>			
ЛЭП 0,4 кВ		км	0,017
Газопроводы		км	0,013 (новое)
Дождеприемные лотки		км	0,072 (новое)

Примечание: * - существующий, сохраняемый объект;

** - показатель включает сохраняемый жилой фонд.

1.1.7. Объекты капитального строительства местного значения, регионального и федерального значения

На территории квартала не планируется размещение объектов регионального и федерального значения. Перечень и параметры объектов местного значения, предлагаемых к размещению, представлены в пунктах 1.1.3-1.1.5 настоящего приложения.

1.1.8. Основные технико-экономические показатели

Таблица 6

№ п/п	Наименование показателя	Ед. изм.	Современное состояние	Расчетный срок
1.	Территории			
1.1	Общая площадь земель в границах населенного пункта	га	7,89	7,89
1.2	Зона размещения жилой застройки, в том числе:	га	6,06	4,61
		%	77,0	58,44
1.2.1	Зона застройки индивидуальными жилыми домами	га	0,03	-
		%	0,38	-

№ п/п	Наименование показателя	Ед. изм.	Современн ое состояние	Расчетный срок
1.2.2	Зона застройки малоэтажными жилыми домами (до 4 этажей, включая мансардный)	га	6,03	4,61
		%	76,42	58,44
1.3	Многофункциональная общественно-деловая зона, в том числе:	га	1,74	0,65
		%	22,05	8,23
1.3.1	Зона объектов торговли	га	0,47	-
		%	5,96	-
1.3.2	Зона делового, общественного и коммерческого назначения	га	1,27	0,65
		%	16,09	8,23
1.4	Зона специализированной общественной застройки, в том числе:	га	-	0,34
		%	-	4,25
1.4.1	Зона объектов здравоохранения	га	-	0,34
		%	-	4,25
1.5	Зона транспортной инфраструктуры, в том числе:	га	-	1,97
		%	-	25,03
1.5.1	Зона улично-дорожной сети	га	-	1,97
		%	-	25,03
1.6	Зона инженерной инфраструктуры, в том числе:	га	-	0,22
		%	-	2,78
1.6.1	Зона объектов электроснабжения	га	-	0,11
		%	-	1,39
1.6.2	Зона объектов водоснабжения	га	-	0,03
		%	-	0,38
1.6.3	Зона инженерной инфраструктуры иных видов	га	-	0,08
		%	-	1,01
1.7	Зона озелененных территорий общего пользования (лесопарки, парки, сады, скверы, бульвары, городские леса)	га	0,07	0,1
		%	0,88	1,27
1.8	Зона режимных территорий	га	0,03	-
		%	0,38	-
2.	Население			
2.1	Общая численность постоянного населения	Чел.	*	800
		% роста	*	*
3.	Жилой фонд			
3.1.	Общая площадь жилого фонда	м ²	22 166	19 187
3.2	Средняя обеспеченность населения жилым фондом	м ² /чел.	*	24,0
3.3	Многоквартирная жилая застройка	м ²	22 166	19 187
		%	100	100
3.4	Объем нового жилищного строительства, в том числе по типу	м ²	-	15 123
3.4.1	многоквартирная жилая застройка	м ²	-	15 123
		%	-	100
4.	Объекты социально-бытового обслуживания населения			
4.1	Объекты торговли	м ² торг. площади	128,0	533,0
4.2	Библиотека	объект	1	1
4.3	Магазин-пекарня	м ² торг.	-	320,0

№ п/п	Наименование показателя	Ед. изм.	Современн ое состояние	Расчетный срок
		площади		
4.4	Санитарно-эпидемиологический центр	объект	1	1
4.5	Отделение связи	объект	1	1
5.	Транспортная инфраструктура			
5.1	Протяженность магистральных улиц и дорог	км	0,6	0,6
5.2	Протяженность улично-дорожной сети, в т. ч.	км	2,4	2,72
5.2.1	С усовершенствованным покрытием	км	2,4	2,72
		%	100	100
5.2.2	С переходным покрытием	км		-
		%		-
5.2.3	Без покрытия	км	-	-
		%	-	-
5.3	Плотность магистральных автодорог	км / км ²	-	-
		% к норме	-	-
5.4	Количество транспортных развязок в разных уровнях	Ед.	-	-
5.5	Количество транспортных сооружений	Ед.	-	-
6.	Инженерная инфраструктура и благоустройство территории			
6.1.	Электроснабжение			
6.1.1	Электропотребление фактическое, в т.ч.:	мВт	*	0,39
6.1.2	Общая протяженность ЛЭП	км	3,22	3,7
6.2.	Водоснабжение			
6.2.1	Водопотребление	м ³ /сут	*	285
6.2.2	Общая протяженность разводящих водопроводных сетей	км	1,53	1,63
6.3.	Водоотведение			
6.3.1	Общее поступление сточных вод	м ³ /сут	*	255
6.3.2	Общая протяженность магистральных канализационных сетей	км	0,1	0,1
6.4.	Газоснабжение			
6.4.1	Потребление газа, всего	млн.м ³ /год	*	0,948
6.4.2	Протяженность сетей газоснабжения	км	0,15	1,17
6.5.	Теплоснабжение			
6.5.1	Суммарная тепловая нагрузка на отопление и горячее водоснабжение	Гкал/год	*	6138
6.5.2	Протяженность сетей теплоснабжения	км	1,7	1,7
6.6.	Связь			
6.6.1	Охват населения телевизионным вещанием	%	-	-
6.6.2	Обеспеченность населения телефонной сетью общего пользования	номеров	*	240
6.6.3	Обеспеченность	%	-	-

Примечание: * - данные отсутствуют.

1.2. Положения об очередности планируемого развития территории, содержащие этапы проектирования, строительства, реконструкции объектов капитального строительства жилого, производственного, общественно-делового и иного назначения и этапы строительства, реконструкции необходимых для функционирования таких объектов и обеспечения жизнедеятельности граждан объектов коммунальной, транспортной, социальной инфраструктур

Таблица 7

Этапы проектирования, строительства, реконструкции ОКС	Описание развития территории	Примечание
1-я очередь		
1 этап	Предоставление вновь сформированных земельных участков под предлагаемую проектом застройку	Формирование земельных участков с постановкой их на государственный кадастровый учет.
2 этап	Разработка проектной документации по строительству зданий и сооружений, а также по строительству сетей и объектов инженерного обеспечения	
2-я очередь		
1 этап	Строительство планируемых объектов капитального строительства и их подключение к системе инженерных коммуникаций	На первом этапе освоения территории предусмотрено: - строительство 9 многоквартирных жилых домов; - строительство внутриквартальных проездов, парковок; - строительство 2 объектов торговли; - строительство инженерных коммуникаций.
2 этап	Ввод объектов капитального строительства и инженерных коммуникаций в эксплуатацию	

Часть 2. Проект межевания территории

2.1. Перечень и сведения о площади образуемых земельных участков, в том числе возможные способы их образования. Виды разрешенного использования образуемых земельных участков. Перечень и сведения о площади образуемых земельных участков, которые будут отнесены к территориям общего пользования или имуществу общего пользования, в том числе в отношении которых предполагаются резервирование и (или) изъятие для государственных или муниципальных нужд

Сведения о земельных участках, подлежащих образованию, в том числе которые будут отнесены к территориям общего пользования или имуществу общего пользования представлены в таблице 1.

Таблица 1

Сведения об образуемых и изменяемых земельных участках

УН	Площадь (м ²)	Вид разрешённого использования земельного участка и код (числовое обозначение) в соответствии с классификатором видов разрешённого использования земельных участков	Категория земель	Способ образования
1 этап				
1.	3327	2.1.1 Малоэтажная многоквартирная жилая застройка	Земли населенных пунктов	Образование земельного участка путем перераспределения ЗУ 86:06:0020106:93 и земель, находящихся в государственной или муниципальной собственности
2.	298	12.0.2 Благоустройство территории	Земли населенных пунктов	Образование земельного участка из земель, находящихся в государственной или муниципальной собственности
3.	289	12.0 Земельные участки (территории) общего пользования	Земли населенных пунктов	Образование земельного участка из земель, находящихся в государственной или муниципальной собственности
4.	2553	2.1.1 Малоэтажная многоквартирная жилая застройка	Земли населенных пунктов	Образование земельного участка путем перераспределения ЗУ 86:06:0020106:89 и земель, находящихся в государственной или муниципальной собственности
5.	3477	2.1.1 Малоэтажная многоквартирная жилая застройка	Земли населенных пунктов	Образование путем объединения земельных участков с кадастровыми номерами № 86:06:0020106:98 и № 86:06:0020106:90
6.	1959	2.1.1 Малоэтажная многоквартирная жилая застройка	Земли населенных пунктов	Образование земельного участка путем перераспределения земельного участка с кадастровым номером 86:06:0020106:97 и

УН	Площадь (м ²)	Вид разрешённого использования земельного участка и код (числовое обозначение) в соответствии с классификатором видов разрешённого использования земельных участков	Категория земель	Способ образования
				земель, находящихся в государственной или муниципальной собственности
7.	3837	2.1.1 Малоэтажная многоквартирная жилая застройка	Земли населенных пунктов	1. Образование земельного участка путем раздела земельного участка с кадастровым номером № 86:06:0020106:95 (:95:3У1, площадью 1335,9 м ²) 2. Образование земельного участка путем раздела земельного участка с кадастровым номером № №86:06:0020106:96 (:96:3У1, площадью 422,28 м ²) 3. Образование земельного участка путем объединения земельных участков № 86:06:0020106:85, 86:06:0020106:95:3У1, 86:06:0020106:96:3У1
8.	2171	2.1.1 Малоэтажная многоквартирная жилая застройка	Земли населенных пунктов	Образование земельного участка путем перераспределения ЗУ 86:06:0020106:80 и земель, находящихся в государственной или муниципальной собственности
9.	3352	3.4 Здравоохранение	Земли населенных пунктов	1. Образование земельного участка путем раздела земельного участка с кадастровым номером № 86:06:0020106:7 (:7:3У1, площадью 1239,8 м ²) 2. Образование земельного участка путем объединения земельных участков 86:06:0020106:1021 и 86:06:0020106:7:3У1 (:86:06:0020106:3У1, площадью 3018,5 м ²) 3. Образование земельного участка путем перераспределения ЗУ :86:06:0020106:3У1 и земель, находящихся в государственной или муниципальной собственности
10.	1651	4.4 Магазины	Земли населенных пунктов	1. Образование земельного участка путем раздела земельного участка с кадастровым номером № 86:06:0000000:6439 (:6439:3У1, площадью 17,87 м ²) 2. Образование земельного участка путем объединения земельных участков 86:06:0020106:1290, 86:06:0020106:1291 и :6439:3У1 (:86:06:0020106:3У2, площадью 942,7

УН	Площадь (м ²)	Вид разрешённого использования земельного участка и код (числовое обозначение) в соответствии с классификатором видов разрешённого использования земельных участков	Категория земель	Способ образования
				м2) 3. Образование земельного участка путем перераспределения ЗУ :86:06:0020106:ЗУ2 и земель, находящихся в государственной или муниципальной собственности
11.	766	4.4 Магазины	Земли населенных пунктов	Образование земельного участка путем раздела ЗУ № 86:06:0020106:860
2 этап				
1.	24682	2.1.1 Малоэтажная многоквартирная жилая застройка	Земли населенных пунктов	1. Образование земельного участка путем раздела земельного участка с кадастровым номером ЗУ № 86:06:0020106:95 (:95:ЗУ2, площадью 835,8 м ²), 2. Образование земельного участка путем раздела земельного участка с кадастровым номером ЗУ №86:06:0020106:96 (:96:ЗУ2, площадью 1523,65 м ²), 3. Образование земельного участка путем объединения ЗУ № 86:06:0020106:94, ЗУ № 86:06:0020106:87, ЗУ № 86:06:0020106:88, ЗУ №86:06:0020106:134, ЗУ №86:06:0020106:148, ЗУ №86:06:0020106:84, ЗУ №86:06:0020106:86, 86:06:0020106:95:ЗУ2, 86:06:0020106:96:ЗУ2, УН 5, УН 6, УН7 (:86:06:0020106:ЗУ1, площадью 23800 м2) 4. Образование путем перераспределения ЗУ :86:06:0020106:ЗУ1 и земель, находящихся в государственной или муниципальной собственности
2.	11389	2.1.1 Малоэтажная многоквартирная жилая застройка	Земли населенных пунктов	1. Образование земельного участка путем раздела земельного участка с кадастровым номером ЗУ №86:06:0020106:135 (135:ЗУ1, площадью 68,7 м ²) 2. Образование земельного участка путем объединения УН 8, ЗУ № 86:06:0020106:83, ЗУ №86:06:0020106:167, ЗУ №86:06:0020106:81, ЗУ №86:06:0020106:82, ЗУ №86:06:0020106:141, ЗУ № 86:06:0020106:145, 86:06:0020106:135:ЗУ1

УН	Площадь (м ²)	Вид разрешённого использования земельного участка и код (числовое обозначение) в соответствии с классификатором видов разрешённого использования земельных участков	Категория земель	Способ образования
				(:86:06:0020106:ЗУ2, площадью 10758 м2) 3. Образование путем перераспределения ЗУ :86:06:0020106:ЗУ2 и земель, находящихся в государственной или муниципальной собственности
3.	10049	2.1.1 Малоэтажная многоквартирная жилая застройка	Земли населенных пунктов	Образование путем объединения земельных участков № 86:06:0020106:92, № 86:06:0020106:91, УН1, УН4
4.	821	12.0.2 Благоустройство территории	Земли населенных пунктов	Образование из земель, находящихся в государственной или муниципальной собственности
5.	324	12.0.2 Благоустройство территории	Земли населенных пунктов	Образование из земель, находящихся в государственной или муниципальной собственности
6.	56	12.0.2 Благоустройство территории	Земли населенных пунктов	Образование из земель, находящихся в государственной или муниципальной собственности
7.	173	12.0.2 Благоустройство территории	Земли населенных пунктов	Образование из земель, находящихся в государственной или муниципальной собственности
8.	74	12.0.2 Благоустройство территории	Земли населенных пунктов	Образование из земель, находящихся в государственной или муниципальной собственности
9.	131	12.0 Земельные участки (территории) общего пользования	Земли населенных пунктов	Образование из земель, находящихся в государственной или муниципальной собственности
10.	1480	12.0 Земельные участки (территории) общего пользования	Земли населенных пунктов	1.Образование земельного участка путем раздела земельного участка ЗУ№86:06:0020106:135 (135:ЗУ2, площадью 58,3 м ²) 2. Образование из земель, находящихся в государственной или муниципальной собственности (86:06:0020106:ЗУ1, площадью 1422 м ²)

УН	Площадь (м ²)	Вид разрешенного использования земельного участка и код (числовое обозначение) в соответствии с классификатором видов разрешенного использования земельных участков	Категория земель	Способ образования
				3. Образование земельного участка путем объединения земельных участков с кадастровыми номерами 86:06:0020106:ЗУ1 и 86:06:0020106:135:ЗУ1
11.	782	12.0 Земельные участки (территории) общего пользования	Земли населенных пунктов	Образование из земель, находящихся в государственной или муниципальной собственности
12.	607	12.0 Земельные участки (территории) общего пользования	Земли населенных пунктов	Образование из земель, находящихся в государственной или муниципальной собственности
13.	114	12.0 Земельные участки (территории) общего пользования	Земли населенных пунктов	1. Образование земельного участка путем раздела земельного участка с кадастровым номером № 86:06:0020106:860 (860:ЗУ1, площадью 16,4 м ²) 2. Образование из земель, находящихся в государственной или муниципальной собственности (86:06:0020106:ЗУ1, площадью 97,5 м ²) 3. Образование земельного участка путем объединения земельных участков с кадастровыми номерами 86:06:0020106:ЗУ1 и 86:06:0020106:860:ЗУ1
14.	15	12.0 Земельные участки (территории) общего пользования	Земли населенных пунктов	Образование из земель, находящихся в государственной или муниципальной собственности

Таблица 2

Основные технико-экономические показатели

№ п/п	Наименование показателя	Единица измерения	Площадь	Примечания
1.	Площадь проектируемой территории	га	7,89	
2.	Территории, подлежащие межеванию, в том числе:	га	2,36	
2.1.	территория жилой застройки	га	1,73	

№ п/п	Наименование показателя	Единица измерения	Площадь	Примечания
2.2.	территория общего пользования	га	0,03	
2.3	Территория коммунального обслуживания	га	0,03	
2.4	Территория объектов торговли	га	0,24	
2.5	Территория объектов здравоохранения	га	0,33	

2.2. Сведения о границах территории, в отношении которой утвержден проект межевания, содержащие перечень координат характерных точек этих границ в системе координат, используемой для ведения Единого государственного реестра недвижимости

Перечень координат характерных точек границы территории, в отношении которой разработан и утвержден проект межевания, приведен в таблице 3.

Таблица 3

МСК-86							
№ поворотной точки	X, м	Y, м	L, м	№ поворотной точки	X, м	Y, м	L, м
1	2	3	4	5	6	7	8
1	1257356	2530982.6	254.43	10	1257266	2530994.44	34.63
2	1257506	2531188.7	116.32	11	1257289	2531020.53	7.47
3	1257577	2531280.52	99.76	12	1257294	2531026.58	4.58
4	1257515	2531358.26	184.12	13	1257297	2531023.96	5.97
5	1257366	2531249.38	81.99	14	1257302	2531020.51	0.43
6	1257300	2531201.14	260.97	15	1257302	2531020.84	2.38
7	1257079	2531062.64	191.86	16	1257304	2531019.45	52.58
8	1257235	2530950.88	20.91	17	1257347	2530988.84	11.28
9	1257247	2530967.5	33.03	18	1257356	2530982.6	0

2.3. Каталоги координат характерных точек образуемых и изменяемых земельных участков

Каталоги координат образуемых и изменяемых земельных участков представлены в приложении 1.

Часть 3. Графические материалы

Чертеж «Границы существующих и планируемых элементов планировочной структуры»	М 1:1000
Чертеж «Границы зон планируемого размещения объектов капитального строительства»	М 1:1000
Чертеж «Красные линии»	М 1:1000
Чертеж межевания территории (1 этап)	М 1:1000
Чертеж межевания территории (2 этап)	М 1:1000

Чертеж «Границы существующих и планируемых элементов планировочной структуры»




Чертеж «Границы зон планируемого размещения объектов капитального строительства»




Чертеж «Красные линии»



Чертеж межевания территории (1 этап)

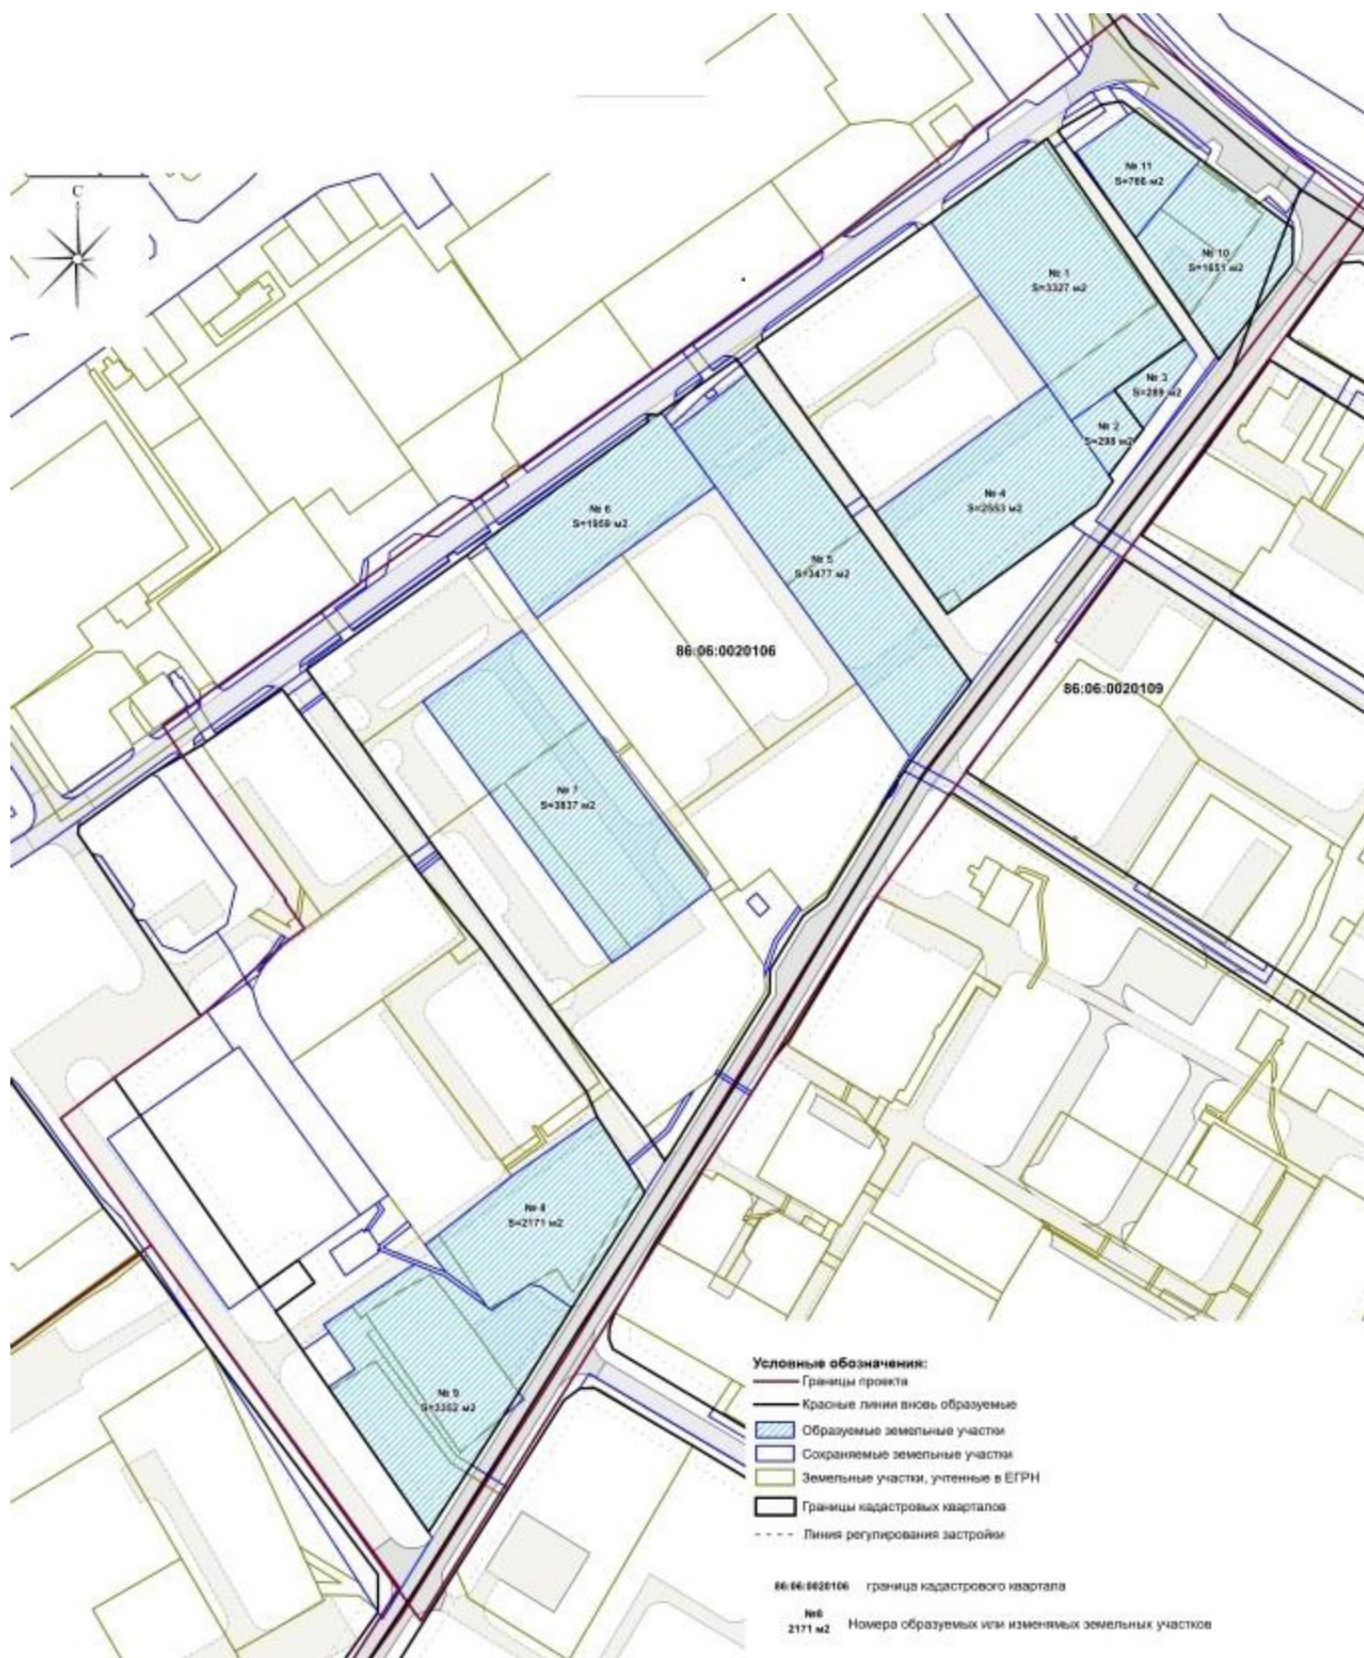


Чертеж межевания территории (2 этап)

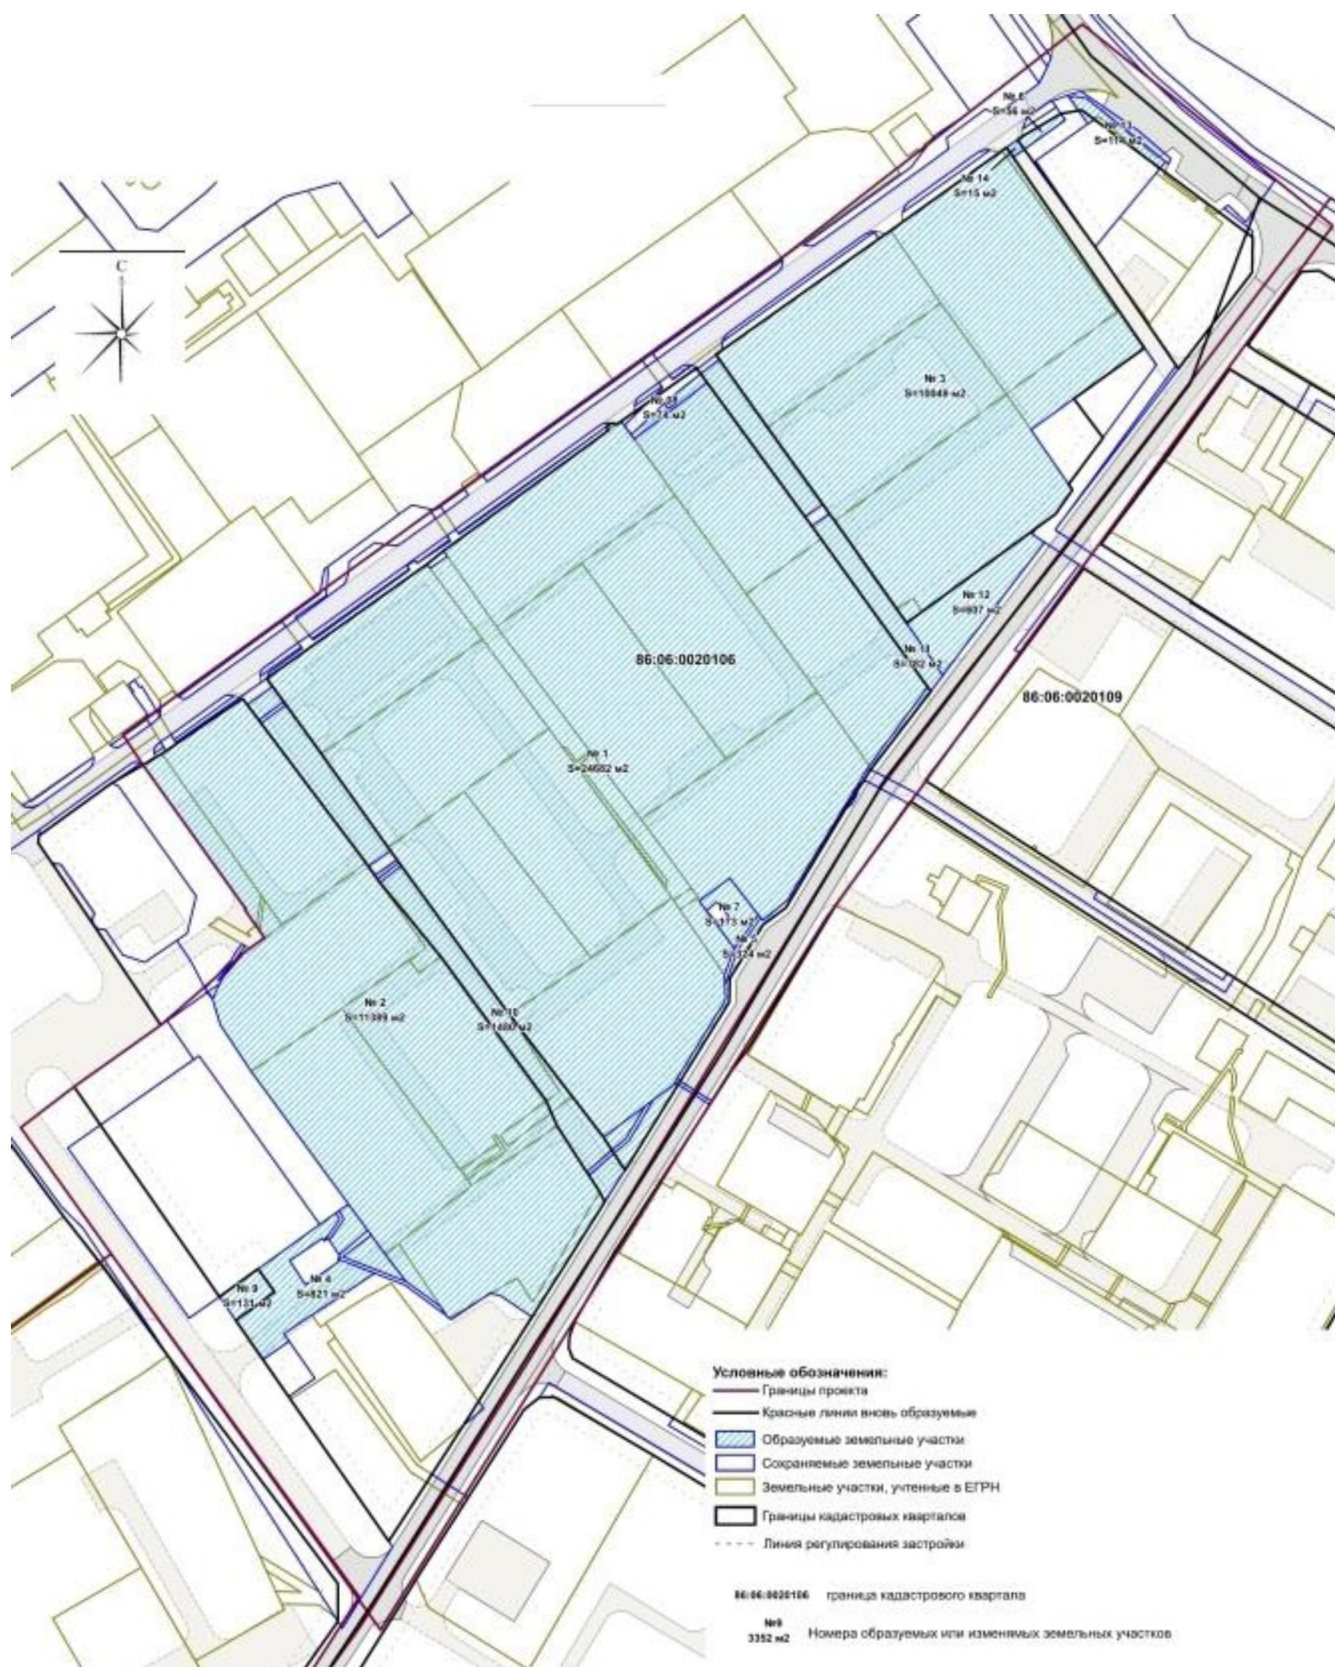


Приложение 1

Каталог координат образуемых и изменяемых земельных участков (I этап)

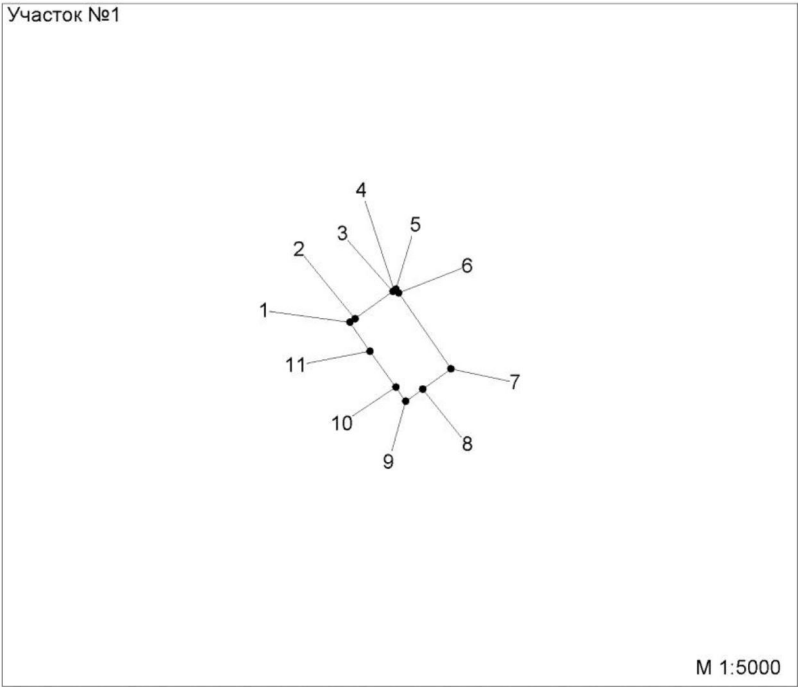


Каталог координат участка №1

N	X	Y
1	1 257 513.04	2 531 221.02
2	1 257 515.84	2 531 224.92
3	1 257 537.15	2 531 254.61
4	1 257 537.88	2 531 255.64
5	1 257 538.86	2 531 257.04
6	1 257 535.89	2 531 259.12
7	1 257 476.68	2 531 299.9
8	1 257 460.82	2 531 277.95
9	1 257 451.21	2 531 264.62
10	1 257 462.24	2 531 257
11	1 257 490.42	2 531 236.62
1	1 257 513.04	2 531 221.02

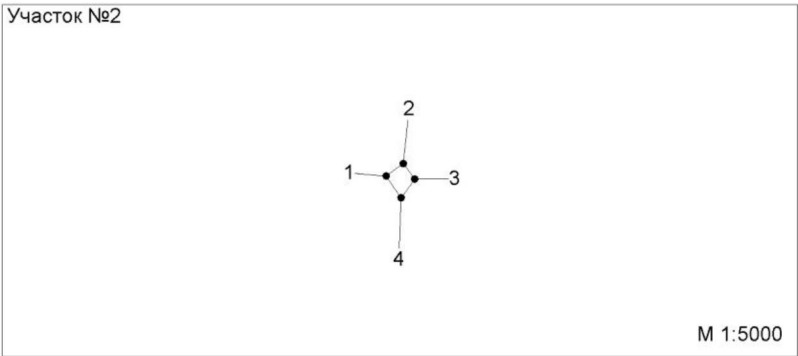

Каталог координат участка №2


N	X	Y
1	1 257 451.21	2 531 264.62
2	1 257 460.82	2 531 277.95
3	1 257 448.73	2 531 286.93
4	1 257 434.27	2 531 276.31
1	1 257 451.21	2 531 264.62

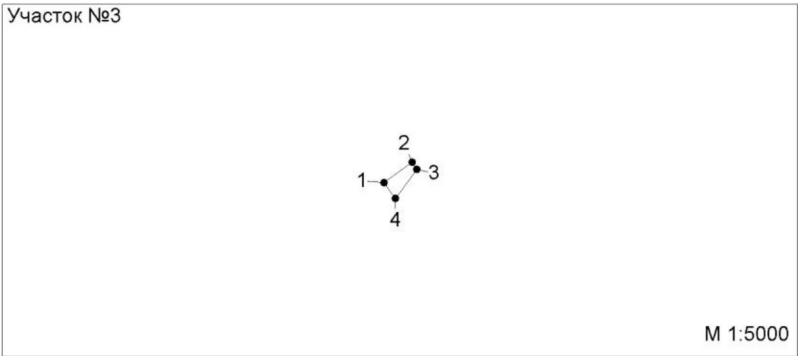

Каталог координат участка №3

N	X	Y
1	1 257 460.82	2 531 277.95
2	1 257 476.68	2 531 299.9
3	1 257 471.38	2 531 303.55
4	1 257 448.73	2 531 286.93
1	1 257 460.82	2 531 277.95

Участок №4

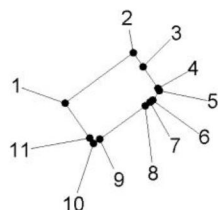


M 1:5000

Каталог координат участка №4

N	X	Y
1	1 257 422.81	2 531 203.68
2	1 257 462.24	2 531 257
3	1 257 451.21	2 531 264.62
4	1 257 434.27	2 531 276.31
5	1 257 432.54	2 531 277.5
6	1 257 425.1	2 531 272.27
7	1 257 423.67	2 531 270.33
8	1 257 420.82	2 531 266.43
9	1 257 394.7	2 531 230.8
10	1 257 391.27	2 531 226.04
11	1 257 395.63	2 531 223
1	1 257 422.81	2 531 203.68

Участок №5

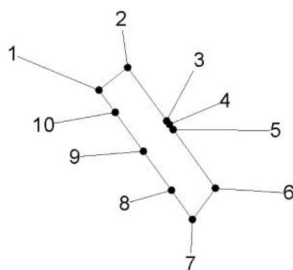


M 1:5000

Каталог координат участка №5

N	X	Y
1	1 257 448.24	2 531 141.4
2	1 257 465.84	2 531 164
3	1 257 424.16	2 531 194.48
4	1 257 421.34	2 531 196.56
5	1 257 417.32	2 531 199.5
6	1 257 371.28	2 531 232.56
7	1 257 346.94	2 531 214.44
8	1 257 369.84	2 531 198.18
9	1 257 400.3	2 531 176.16
10	1 257 430.82	2 531 154.12
1	1 257 448.24	2 531 141.4

Участок №6

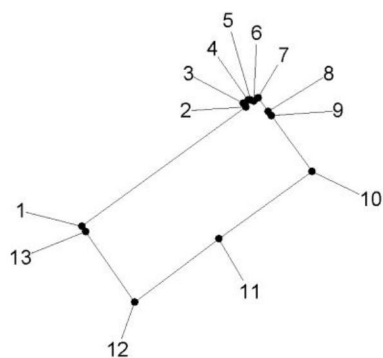


М 1:2000

Каталог координат участка №6

N	X	Y
1	1 257 413.62	2 531 082.16
2	1 257 451.01	2 531 133.43
3	1 257 452.14	2 531 132.64
4	1 257 453.22	2 531 134.14
5	1 257 453.13	2 531 134.98
6	1 257 452.81	2 531 135.9
7	1 257 453.84	2 531 137.32
8	1 257 449.56	2 531 140.44
9	1 257 448.24	2 531 141.4
10	1 257 430.82	2 531 154.12
11	1 257 409.78	2 531 125.02
12	1 257 389.94	2 531 098.68
13	1 257 411.91	2 531 083.35
1	1 257 413.62	2 531 082.16

Участок №7

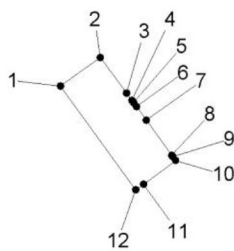


М 1:5000

Каталог координат участка №7

N	X	Y
1	1 257 364.14	2 531 063.26
2	1 257 386.18	2 531 094.22
3	1 257 358.54	2 531 114.86
4	1 257 352.87	2 531 118.96
5	1 257 351.1	2 531 120.25
6	1 257 347.9	2 531 122.57
7	1 257 337.37	2 531 130.21
8	1 257 310.01	2 531 150.09
9	1 257 308.91	2 531 150.89
10	1 257 305.94	2 531 153.06
11	1 257 287.21	2 531 128.05
12	1 257 283.08	2 531 122.08
1	1 257 364.14	2 531 063.26

Участок №8

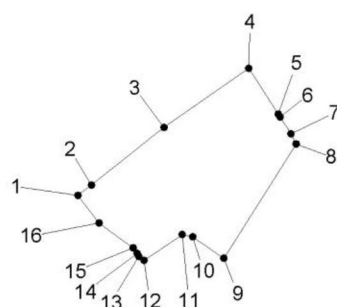


М 1:2000

Каталог координат участка №8

N	X	Y
1	1 257 195.37	2 531 064
2	1 257 198.58	2 531 068.21
3	1 257 216.63	2 531 090.91
4	1 257 235.12	2 531 117.43
5	1 257 220.84	2 531 126.64
6	1 257 219.84	2 531 127.3
7	1 257 214.61	2 531 130.66
8	1 257 211.5	2 531 132.24
9	1 257 175.75	2 531 109.63
10	1 257 182.41	2 531 099.9
11	1 257 183.08	2 531 096.62
12	1 257 175.05	2 531 084.66
13	1 257 176.22	2 531 083.06
14	1 257 177.14	2 531 082.5
15	1 257 178.96	2 531 081.28
16	1 257 186.78	2 531 070.62
1	1 257 195.37	2 531 064

Участок №9

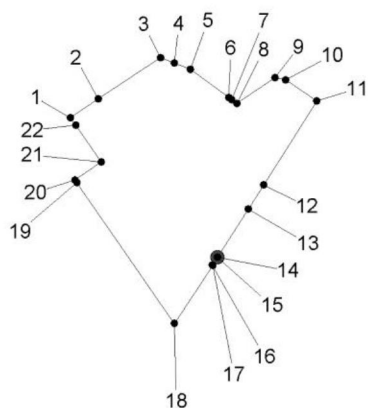


М 1:2000

Каталог координат участка №9

N	X	Y
1	1 257 170.58	2 531 032.6
2	1 257 176.43	2 531 041.33
3	1 257 189.35	2 531 060.82
4	1 257 187.63	2 531 065.08
5	1 257 185.7	2 531 070.12
6	1 257 176.88	2 531 082.16
7	1 257 176.22	2 531 083.06
8	1 257 175.05	2 531 084.66
9	1 257 183.08	2 531 096.62
10	1 257 182.41	2 531 099.9
11	1 257 175.75	2 531 109.63
12	1 257 149.54	2 531 093.09
13	1 257 141.96	2 531 088.22
14	1 257 126.92	2 531 078.57
15	1 257 126.92	2 531 078.56
16	1 257 124.47	2 531 077.01
17	1 257 124.41	2 531 077.1
18	1 257 106.15	2 531 065.13
19	1 257 150.19	2 531 034.65
20	1 257 151.04	2 531 034.05
21	1 257 156.73	2 531 042.27
22	1 257 168.24	2 531 034.3
1	1 257 170.58	2 531 032.6

Участок №10

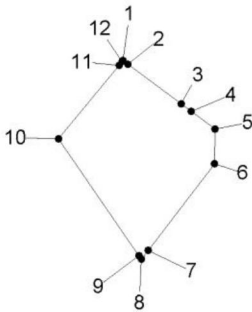


M 1:2000

Каталог координат участка №10

N	X	Y
1	1 257 532.4	2 531 304.63
2	1 257 531.24	2 531 306.18
3	1 257 518.82	2 531 322.86
4	1 257 516.45	2 531 326.04
5	1 257 510.97	2 531 333.46
6	1 257 500.09	2 531 333.31
7	1 257 473.01	2 531 312.52
8	1 257 470.21	2 531 310.38
9	1 257 471.28	2 531 309.68
10	1 257 507.93	2 531 284.49
11	1 257 530.84	2 531 303.48
12	1 257 532.16	2 531 304.42
1	1 257 532.4	2 531 304.63

Участок №11

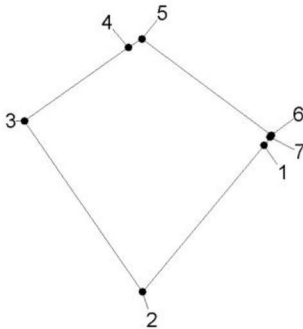


M 1:1000

Каталог координат участка №11

N	X_B	Y_L
1	1 257 530.84	2 531 303.48
2	1 257 507.93	2 531 284.49
3	1 257 534.66	2 531 266.03
4	1 257 546.16	2 531 282.28
5	1 257 547.50	2 531 284.38
6	1 257 532.40	2 531 304.63
7	1 257 532.16	2 531 304.42
1	1 257 530.84	2 531 303.48

Каталог координат образуемых и изменяемых земельных участков (II этап)

Участок №1

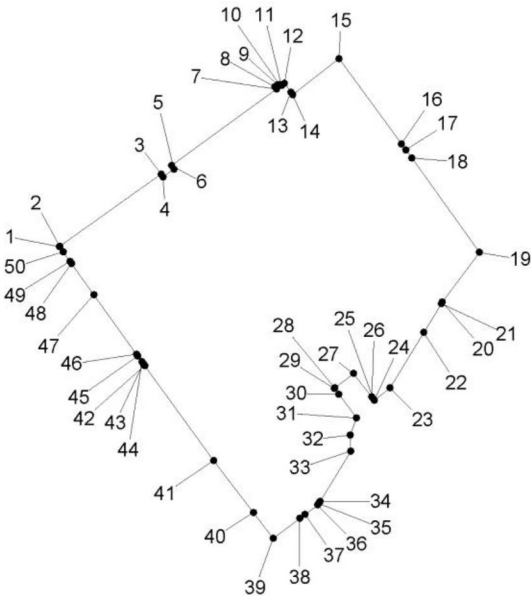


M 1:3000

Каталог координат участка №1


N	X	Y	D
1	1 257 374.02	2 531 027.28	0.34
2	1 257 374.22	2 531 027.55	60.74
3	1 257 409.46	2 531 077.02	1.64
4	1 257 408.14	2 531 078	6.54
5	1 257 411.91	2 531 083.35	2.08
6	1 257 413.62	2 531 082.16	63.46
7	1 257 451.01	2 531 133.43	1.38
8	1 257 452.14	2 531 132.64	1.85
9	1 257 453.22	2 531 134.14	0.84
10	1 257 453.13	2 531 134.98	0.97
11	1 257 452.81	2 531 135.9	1.75
12	1 257 453.84	2 531 137.32	5.30
13	1 257 449.56	2 531 140.44	1.63
14	1 257 448.24	2 531 141.4	28.64
15	1 257 465.84	2 531 164	51.63
16	1 257 424.17	2 531 194.49	3.51
17	1 257 421.34	2 531 196.56	4.98
18	1 257 417.32	2 531 199.5	56.68
19	1 257 371.28	2 531 232.56	30.34
20	1 257 346.94	2 531 214.44	0.89
21	1 257 346.18	2 531 213.98	16.44
22	1 257 332.15	2 531 205.41	31.65
23	1 257 305.14	2 531 188.92	9.88
24	1 257 298.92	2 531 181.24	0.88
25	1 257 299.62	2 531 180.7	1.22
26	1 257 300.58	2 531 179.94	14.48
27	1 257 312.02	2 531 171.06	11.44
28	1 257 305.14	2 531 161.92	0.41
29	1 257 304.84	2 531 161.64	3.73
30	1 257 301.84	2 531 163.86	14.38
31	1 257 290.3	2 531 172.44	8.88
32	1 257 281.95	2 531 169.42	7.81
33	1 257 274.14	2 531 169.69	28.80
34	1 257 249.58	2 531 154.64	1.20
35	1 257 248.56	2 531 154	0.87
36	1 257 247.82	2 531 153.55	7.72
37	1 257 243.19	2 531 147.37	3.18
38	1 257 241.28	2 531 144.83	16.22
39	1 257 231.55	2 531 131.85	15.86
40	1 257 244.14	2 531 122.2	32.00
41	1 257 269.53	2 531 102.72	57.28
42	1 257 315.88	2 531 069.06	1.20
43	1 257 316.85	2 531 068.35	1.15
44	1 257 317.78	2 531 067.68	3.39
45	1 257 320.52	2 531 065.69	1.21
46	1 257 321.5	2 531 064.98	35.75
47	1 257 350.6	2 531 044.22	18.76
48	1 257 365.8	2 531 033.22	1.20
49	1 257 366.78	2 531 032.52	5.78
50	1 257 371.46	2 531 029.13	3.16
1	1 257 374.02	2 531 027.28	0.00

Каталог координат участка №2

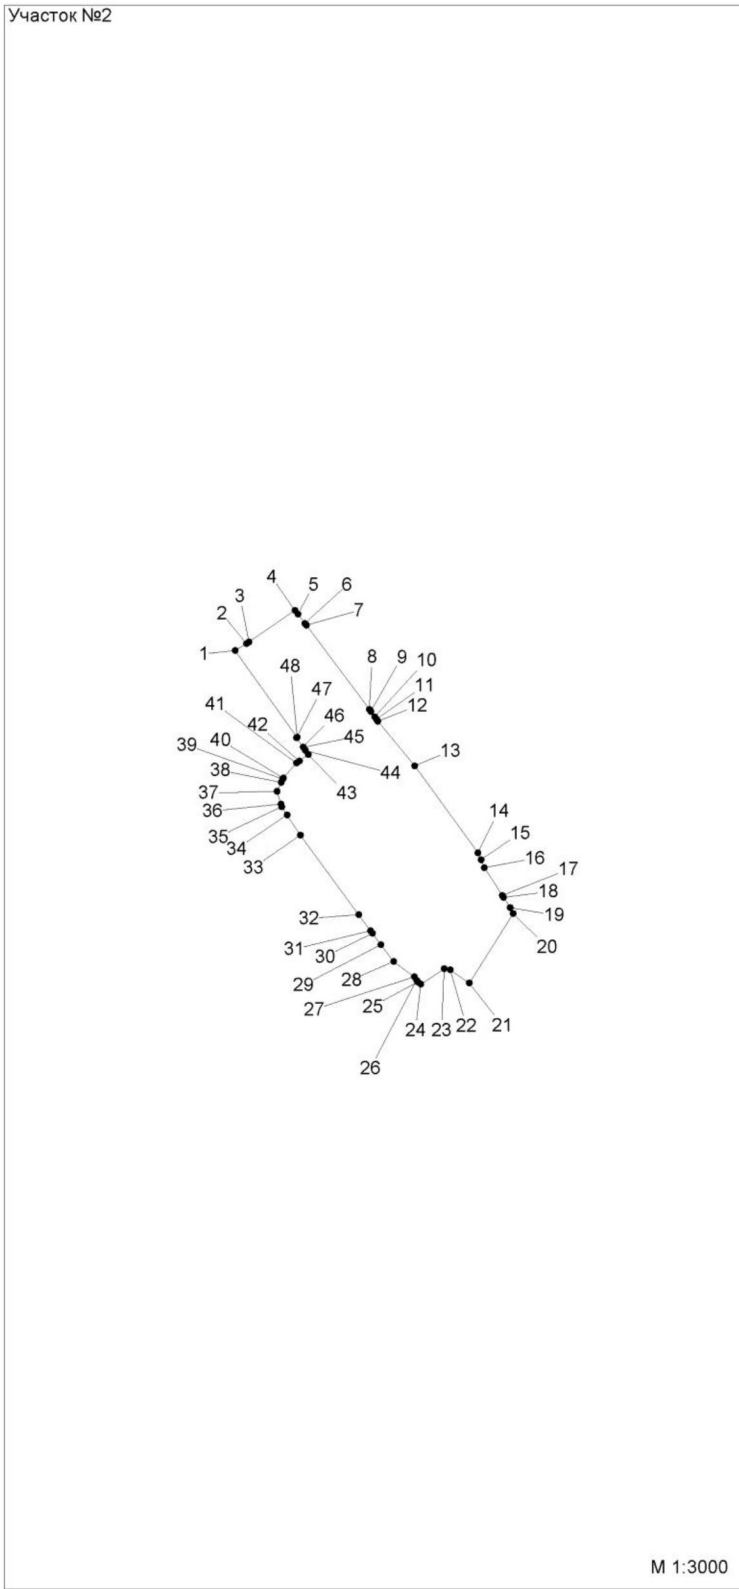

N	X	Y	D
1	1 257 347.09	2 530 988.84	6.87
2	1 257 350.6	2 530 994.74	1.56
3	1 257 351.49	2 530 996.02	28.79
4	1 257 367.8	2 531 019.74	2.43
5	1 257 365.86	2 531 021.2	6.01
6	1 257 361.06	2 531 024.82	1.20
7	1 257 360.1	2 531 025.54	54.21
8	1 257 316.76	2 531 058.1	1.35
9	1 257 315.66	2 531 058.88	3.43
10	1 257 312.86	2 531 060.86	1.54
11	1 257 311.6	2 531 061.74	1.20
12	1 257 310.62	2 531 062.44	29.81
13	1 257 287.62	2 531 081.4	55.46
14	1 257 242.83	2 531 114.1	3.98
15	1 257 239.18	2 531 115.68	4.42
16	1 257 235.12	2 531 117.43	16.99
17	1 257 220.84	2 531 126.64	1.20
18	1 257 219.84	2 531 127.3	6.22
19	1 257 214.61	2 531 130.66	3.49
20	1 257 211.5	2 531 132.24	42.30
21	1 257 175.75	2 531 109.63	11.79
22	1 257 182.41	2 531 099.9	3.35
23	1 257 183.08	2 531 096.62	14.41
24	1 257 175.05	2 531 084.66	1.98
25	1 257 176.22	2 531 083.06	1.08
26	1 257 177.14	2 531 082.5	2.19
27	1 257 178.96	2 531 081.28	13.22
28	1 257 186.78	2 531 070.62	10.84
29	1 257 195.37	2 531 064	7.25
30	1 257 201.21	2 531 059.71	1.79
31	1 257 202.66	2 531 058.66	10.17
32	1 257 210.86	2 531 052.64	50.94
33	1 257 251.94	2 531 022.52	12.49
34	1 257 262.35	2 531 015.61	4.98
35	1 257 266.5	2 531 012.86	1.55
36	1 257 267.99	2 531 012.42	6.85
37	1 257 274.56	2 531 010.48	5.06
38	1 257 279.16	2 531 012.58	1.92
39	1 257 280.9	2 531 013.39	0.60
40	1 257 281.36	2 531 013.78	10.28
41	1 257 289.11	2 531 020.53	1.79
42	1 257 290.16	2 531 021.98	5.68
43	1 257 293.5	2 531 026.58	2.63
44	1 257 295.66	2 531 025.08	1.75
45	1 257 297.1	2 531 024.08	0.20
46	1 257 297.26	2 531 023.96	5.98
47	1 257 302.14	2 531 020.51	0.42
48	1 257 302.4	2 531 020.84	54.97
1	1 257 347.09	2 530 988.84	0.00

Участок №3

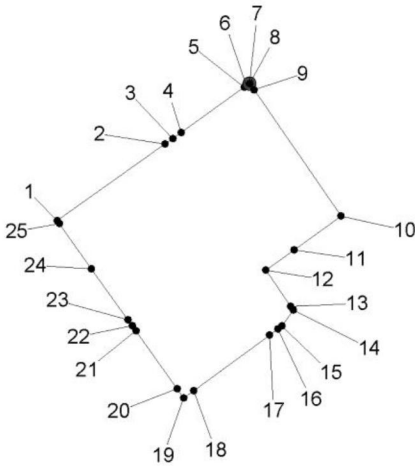


M 1:3000

Каталог координат участка №3

N	X	Y	D
1	1 257 474.54	2 531 166.78	62.05
2	1 257 510.46	2 531 217.38	4.46
3	1 257 513.04	2 531 221.02	4.80
4	1 257 515.84	2 531 224.92	36.55
5	1 257 537.15	2 531 254.61	1.26
6	1 257 537.88	2 531 255.64	1.68
7	1 257 538.83	2 531 257.03	0.02
8	1 257 538.84	2 531 257.05	3.60
9	1 257 535.89	2 531 259.12	71.89
10	1 257 476.68	2 531 299.9	27.08
11	1 257 460.82	2 531 277.95	16.43
12	1 257 451.21	2 531 264.62	20.58
13	1 257 434.27	2 531 276.31	2.10
14	1 257 432.54	2 531 277.5	9.09
15	1 257 425.1	2 531 272.27	2.41
16	1 257 423.67	2 531 270.33	4.83
17	1 257 420.82	2 531 266.43	44.18
18	1 257 394.7	2 531 230.8	5.87
19	1 257 391.27	2 531 226.04	5.32
20	1 257 395.63	2 531 223	33.36
21	1 257 422.82	2 531 203.68	2.88
22	1 257 425.16	2 531 202	3.50
23	1 257 428	2 531 199.96	29.45
24	1 257 451.92	2 531 182.78	25.92
25	1 257 473.08	2 531 167.81	1.79
1	1 257 474.54	2 531 166.78	0.00

Участок №4

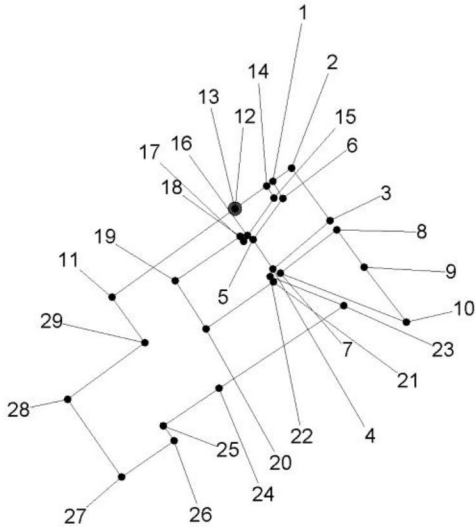


Каталог координат участка №4

N	X	Y	D
1	1 257 208.78	2 531 049.74	3.57
2	1 257 210.86	2 531 052.64	10.17
3	1 257 202.66	2 531 058.66	11.71
4	1 257 195.08	2 531 049.74	5.55
5	1 257 199.68	2 531 046.64	7.96
6	1 257 206.12	2 531 051.32	3.09
1	1 257 208.78	2 531 049.74	0.00
7	1 257 194.46	2 531 050.94	11.07
8	1 257 201.21	2 531 059.71	7.25
9	1 257 195.37	2 531 064	10.84
10	1 257 186.78	2 531 070.62	21.13
7	1 257 194.46	2 531 050.94	0.00
11	1 257 190.67	2 531 024.61	23.68
12	1 257 204.51	2 531 043.82	0.01
13	1 257 204.52	2 531 043.82	6.08
14	1 257 208.06	2 531 048.76	2.22
15	1 257 206.16	2 531 049.9	7.15
16	1 257 200.34	2 531 045.74	1.12
17	1 257 199.38	2 531 045.16	0.98
18	1 257 200.2	2 531 044.63	12.31
19	1 257 193.27	2 531 034.45	8.97
20	1 257 185.73	2 531 039.3	12.84
21	1 257 193.09	2 531 049.82	0.95
22	1 257 193.88	2 531 049.3	12.38
23	1 257 189.35	2 531 060.82	23.38
24	1 257 176.43	2 531 041.33	10.51
25	1 257 170.58	2 531 032.6	2.89
26	1 257 168.24	2 531 034.3	10.00
27	1 257 162.55	2 531 026.08	14.80
28	1 257 174.72	2 531 017.65	14.96
29	1 257 183.55	2 531 029.73	8.77
11	1 257 190.67	2 531 024.61	0.00

M 1:1000


Участок №5

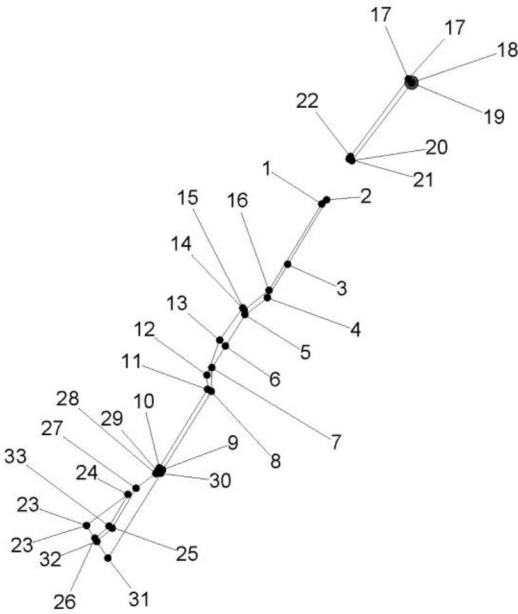

Каталог координат участка №5

N	X	Y	D
1	1 257 332.15	2 531 205.41	1.98
2	1 257 333.39	2 531 206.96	23.57
3	1 257 313.23	2 531 194.74	12.20
4	1 257 302.8	2 531 188.42	8.84
5	1 257 297.5	2 531 181.35	11.51
6	1 257 287.71	2 531 175.3	8.01
7	1 257 280.9	2 531 171.08	7.34
8	1 257 273.56	2 531 170.91	28.95
9	1 257 248.94	2 531 155.68	1.22
10	1 257 249.58	2 531 154.64	28.80
11	1 257 274.14	2 531 169.69	4.48
12	1 257 278.62	2 531 169.54	11.61
13	1 257 289.54	2 531 173.48	12.40
14	1 257 299.62	2 531 180.7	0.88
15	1 257 298.92	2 531 181.24	9.88
16	1 257 305.14	2 531 188.92	31.65
1	1 257 332.15	2 531 205.41	0.00
17	1 257 371.28	2 531 232.56	1.57
18	1 257 370.06	2 531 233.55	0.01
19	1 257 370.05	2 531 233.55	30.67
20	1 257 345.72	2 531 214.87	1.00
21	1 257 346.18	2 531 213.98	0.89
22	1 257 346.94	2 531 214.44	30.34
17	1 257 371.28	2 531 232.56	0.00
23	1 257 231.55	2 531 131.85	16.22
24	1 257 241.28	2 531 144.83	11.56
25	1 257 231.36	2 531 138.9	5.86
26	1 257 227.54	2 531 134.45	4.78
23	1 257 231.55	2 531 131.85	0.00
27	1 257 243.19	2 531 147.37	7.72
28	1 257 247.82	2 531 153.55	0.87
29	1 257 248.56	2 531 154	1.22
30	1 257 247.91	2 531 155.03	31.30
31	1 257 221.33	2 531 138.51	6.24
32	1 257 226.55	2 531 135.1	6.30
33	1 257 230.66	2 531 139.88	14.60
27	1 257 243.19	2 531 147.37	0.00

Участок №6

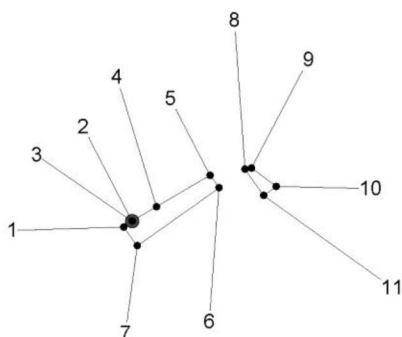


М 1:1000

Каталог координат участка №6

N	X	Y	D
1	1 257 541.22	2 531 260.41	1.60
2	1 257 542.14	2 531 261.72	0.01
3	1 257 542.15	2 531 261.72	4.42
4	1 257 544.39	2 531 265.53	9.73
5	1 257 549.32	2 531 273.92	2.40
6	1 257 547.36	2 531 275.31	15.67
7	1 257 538.3	2 531 262.52	3.60
1	1 257 541.22	2 531 260.41	0.00
8	1 257 550.28	2 531 279.37	1.04
9	1 257 550.46	2 531 280.39	4.82
10	1 257 547.58	2 531 284.25	2.43
11	1 257 546.16	2 531 282.28	5.04
8	1 257 550.28	2 531 279.37	0.00

Участок №7

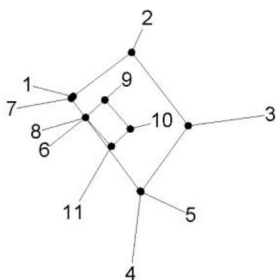


М 1:1000

Каталог координат участка №7

N	X	Y	D
1	1 257 305.14	2 531 161.92	11.44
2	1 257 312.02	2 531 171.06	14.48
3	1 257 300.58	2 531 179.94	12.73
4	1 257 290.23	2 531 172.52	0.11
5	1 257 290.3	2 531 172.44	14.38
6	1 257 301.84	2 531 163.86	3.73
7	1 257 304.84	2 531 161.64	0.41
1	1 257 305.14	2 531 161.92	0.00
8	1 257 301.84	2 531 163.86	4.08
9	1 257 304.58	2 531 166.88	6.05
10	1 257 300.04	2 531 170.88	4.01
11	1 257 297.36	2 531 167.9	6.03
8	1 257 301.84	2 531 163.86	0.00

Участок №8

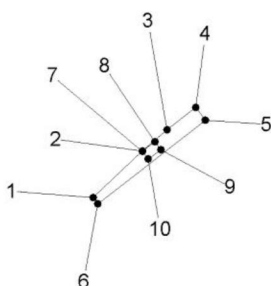


М 1:1000

Каталог координат участка №8

N	X	Y	D
1	1 257 449.56	2 531 140.44	14.26
2	1 257 459.38	2 531 150.78	6.87
3	1 257 463.84	2 531 156	7.64
4	1 257 468.55	2 531 162.02	3.36
5	1 257 465.84	2 531 164	28.64
6	1 257 448.24	2 531 141.4	1.63
1	1 257 449.56	2 531 140.44	0.00
7	1 257 459.34	2 531 150.78	3.30
8	1 257 461.3	2 531 153.44	2.07
9	1 257 459.64	2 531 154.68	3.29
10	1 257 457.74	2 531 152	2.01
7	1 257 459.34	2 531 150.78	0.00

Участок №9

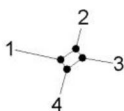


M 1:5000

Каталог координат участка №9

N	X	Y	D
1	1 257 182.02	2 531 012.6	14.80
2	1 257 190.67	2 531 024.61	8.77
3	1 257 183.55	2 531 029.73	14.96
4	1 257 174.72	2 531 017.65	8.88
1	1 257 182.02	2 531 012.6	0.00

Участок №10

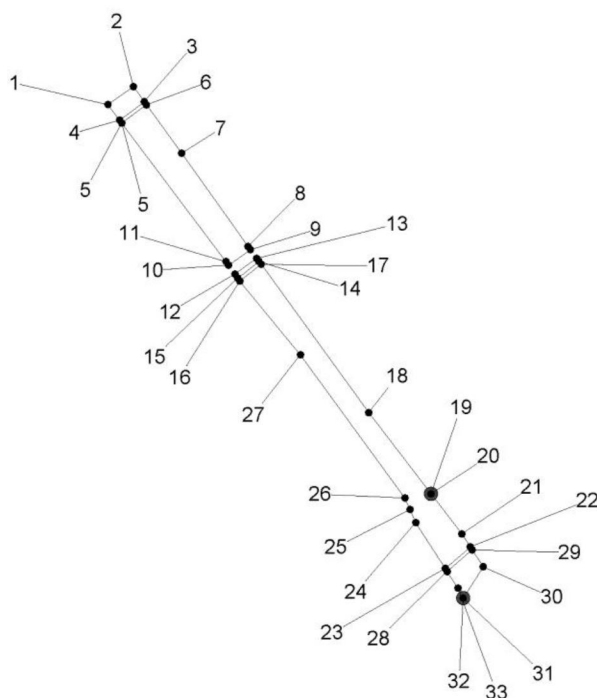


M 1:2000

Каталог координат участка №10

N	X	Y	D
1	1 257 365.86	2 531 021.2	9.71
2	1 257 371.46	2 531 029.13	5.78
3	1 257 366.78	2 531 032.52	9.59
4	1 257 361.06	2 531 024.82	6.01
1	1 257 365.86	2 531 021.2	0.00
5	1 257 360.1	2 531 025.54	9.56
6	1 257 365.8	2 531 033.22	18.76
7	1 257 350.6	2 531 044.22	35.75
8	1 257 321.5	2 531 064.98	1.21
9	1 257 320.52	2 531 065.69	8.37
10	1 257 315.66	2 531 058.88	1.35
11	1 257 316.76	2 531 058.1	54.21
5	1 257 360.1	2 531 025.54	0.00
12	1 257 312.86	2 531 060.86	8.41
13	1 257 317.78	2 531 067.68	1.15
14	1 257 316.85	2 531 068.35	8.44
15	1 257 311.6	2 531 061.74	1.54
12	1 257 312.86	2 531 060.86	0.00
16	1 257 310.62	2 531 062.44	8.46
17	1 257 315.88	2 531 069.06	57.28
18	1 257 269.53	2 531 102.72	32.00
19	1 257 244.14	2 531 122.2	0.00
20	1 257 244.14	2 531 122.2	15.86
21	1 257 231.55	2 531 131.85	4.78
22	1 257 227.54	2 531 134.45	10.29
23	1 257 220.84	2 531 126.64	16.99
24	1 257 235.12	2 531 117.43	4.42
25	1 257 239.18	2 531 115.68	3.98
26	1 257 242.83	2 531 114.1	55.46
27	1 257 287.62	2 531 081.4	29.81
16	1 257 310.62	2 531 062.44	0.00
28	1 257 219.84	2 531 127.3	10.29
29	1 257 226.55	2 531 135.1	6.24
30	1 257 221.33	2 531 138.51	11.62
31	1 257 211.53	2 531 132.26	0.04
32	1 257 211.5	2 531 132.24	3.49
33	1 257 214.61	2 531 130.66	6.22
28	1 257 219.84	2 531 127.3	0.00

Участок №11

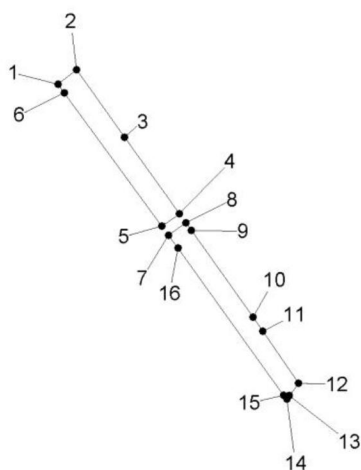


М 1:2000

Каталог координат участка №11

N	X	Y	D
1	1 257 468.55	2 531 162.02	7.35
2	1 257 473.08	2 531 167.81	25.92
3	1 257 451.92	2 531 182.78	29.45
4	1 257 428	2 531 199.96	6.68
5	1 257 424.17	2 531 194.49	51.63
6	1 257 465.84	2 531 164	3.36
1	1 257 468.55	2 531 162.02	0.00
7	1 257 421.34	2 531 196.56	6.65
8	1 257 425.16	2 531 202	2.88
9	1 257 422.82	2 531 203.68	33.36
10	1 257 395.63	2 531 223	5.32
11	1 257 391.27	2 531 226.04	19.78
12	1 257 374.95	2 531 237.22	4.74
13	1 257 371.16	2 531 234.37	1.37
14	1 257 370.06	2 531 233.55	1.57
15	1 257 371.28	2 531 232.56	56.68
16	1 257 417.32	2 531 199.5	4.98
7	1 257 421.34	2 531 196.56	0.00

Участок №12

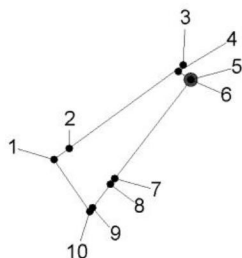


М 1:2000

Каталог координат участка №12

N	X	Y	D
1	1 257 391.27	2 531 226.04	5.87
2	1 257 394.7	2 531 230.8	44.18
3	1 257 420.82	2 531 266.43	2.51
4	1 257 418.78	2 531 264.96	4.63
5	1 257 416.26	2 531 268.84	0.00
6	1 257 416.26	2 531 268.84	39.08
7	1 257 385.29	2 531 245	2.20
8	1 257 383.55	2 531 243.66	9.24
9	1 257 376.16	2 531 238.12	1.51
10	1 257 374.95	2 531 237.22	19.78
1	1 257 391.27	2 531 226.04	0.00

Участок №13

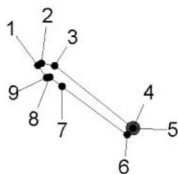

М 1:2000


Каталог координат участка №13

N	X	Y	D
1	1 257 554.1	2 531 276.67	1.34
2	1 257 554.83	2 531 277.79	4.23
3	1 257 554.03	2 531 281.94	31.31
4	1 257 534.49	2 531 306.4	0.05
5	1 257 534.46	2 531 306.44	2.74
6	1 257 532.4	2 531 304.63	25.41
7	1 257 547.58	2 531 284.25	4.82
8	1 257 550.46	2 531 280.39	1.04
9	1 257 550.28	2 531 279.37	4.68
1	1 257 554.1	2 531 276.67	0.00

Участок №14

Каталог координат участка №14

N	X	Y	D
1	1 257 538.84	2 531 257.05	3.62
2	1 257 540.94	2 531 260	0.50
3	1 257 541.22	2 531 260.41	3.60
4	1 257 538.3	2 531 262.52	4.17
5	1 257 535.89	2 531 259.12	3.60
1	1 257 538.84	2 531 257.05	0.00

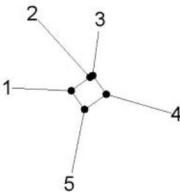

M 1:1000