ПРОЕКТ ВНЕСЕНИЯ ИЗМЕНЕНИЙ В ДОКУМЕНТАЦИЮ ПО ПЛАНИРОВКЕ ТЕРРИТОРИИ ПРОМЫШЛЕННОЙ ЗОНЫ ГОРОДА БЕЛОЯРСКИЙ, В ГРАНИЦАХ УЛИЦЫ ЦЕНТРАЛЬНОЙ, УЛИЦЫ СУХАРЕВА И ПОДЪЕЗДНОЙ АВТОМОБИЛЬНОЙ ДОРОГИ К ГОРОДУ БЕЛОЯРСКИЙ, В СОСТАВЕ ПРОЕКТА ПЛАНИРОВКИ И ПРОЕКТА МЕЖЕВАНИЯ ТЕРРИТОРИИ

ЧЕРТЕЖ ПРОЕКТА МЕЖЕВАНИЯ ТЕРРИТОРИИ. ЛИСТ 2 М 1:1000

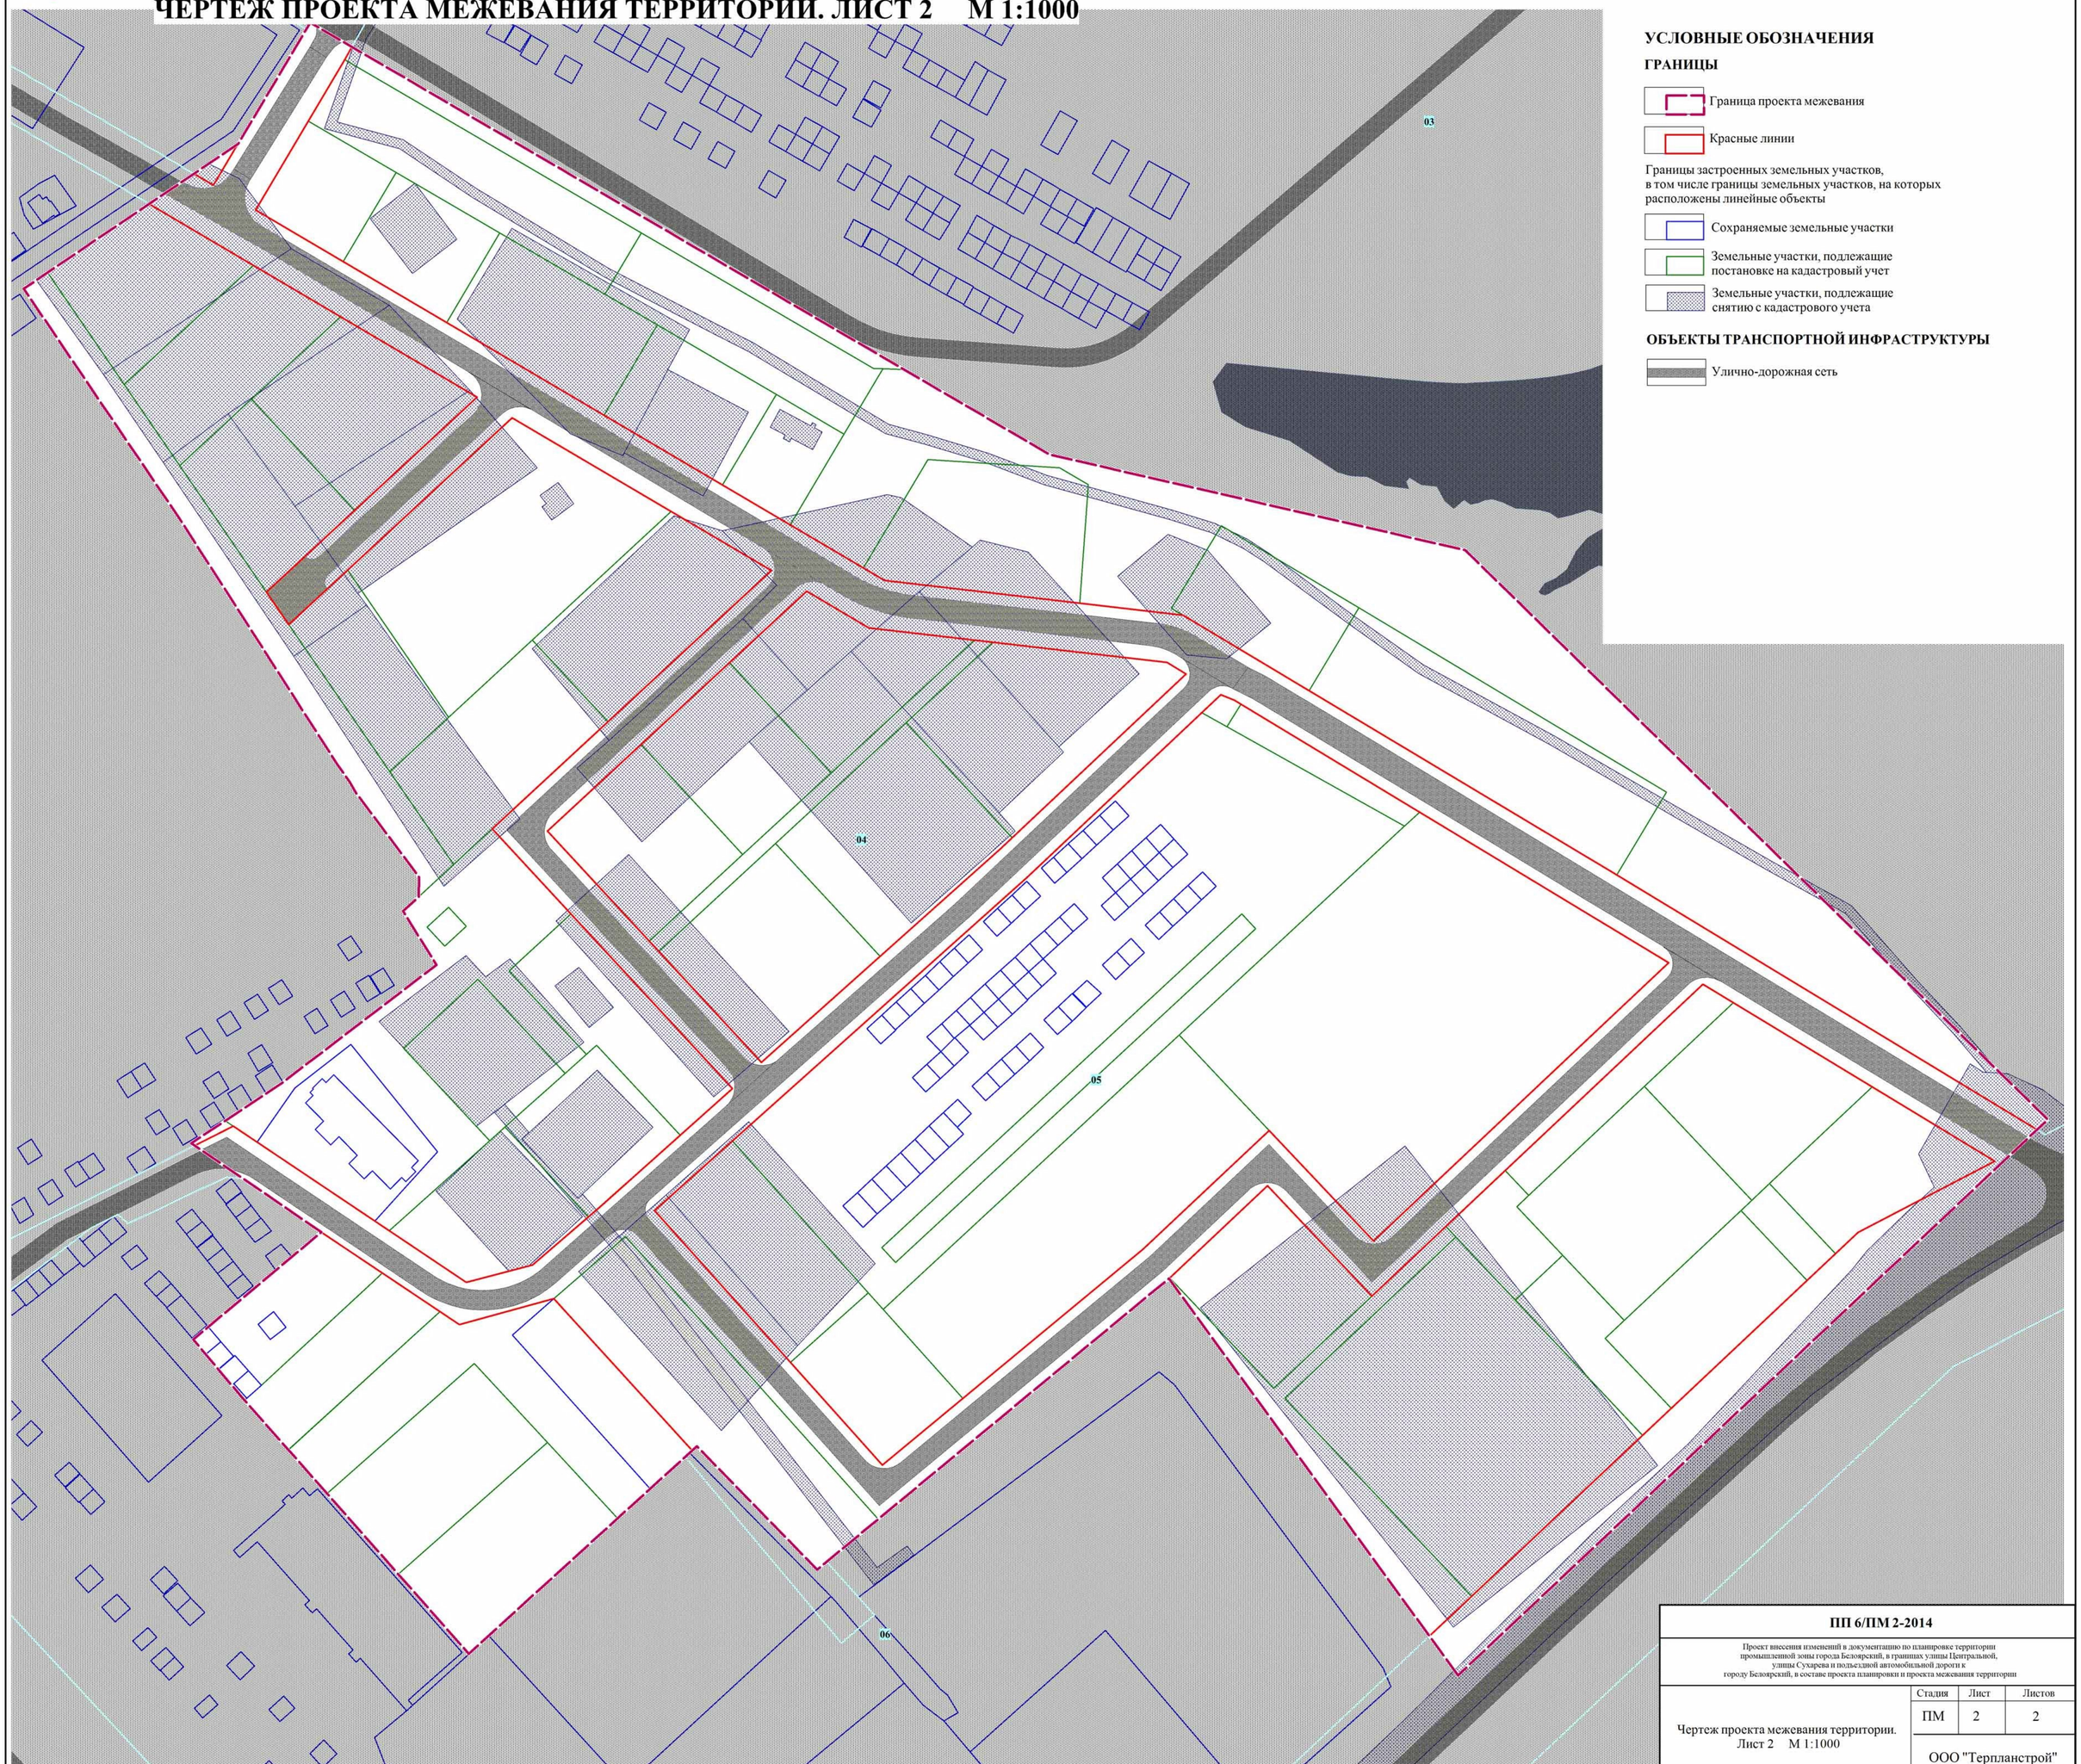

УСЛОВНЫЕ ОБОЗНАЧЕНИЯ

ГРАНИЦЫ

- Граница проекта межевания
- Красные линии

Границы застроенных земельных участков, в том числе границы земельных участков, на которых расположены линейные объекты

- Сохраняемые земельные участки
- Земельные участки, подлежащие постановке на кадастровый учет
- Земельные участки, подлежащие снятию с кадастрового учета

ОБЪЕКТЫ ТРАНСПОРТНОЙ ИНФРАСТРУКТУРЫ

- Улично-дорожная сеть

ПП 6/ПМ 2-2014			
Проект внесения изменений в документацию по планировке территории промышленной зоны города Белоярский, в границах улицы Центральной, улицы Сухарева и подъездной автомобильной дороги к городу Белоярский, в составе проекта планировки и проекта межевания территории			
Чертеж проекта межевания территории. Лист 2 М 1:1000	Стадия	Лист	Листов
	ПМ	2	2
	ООО "Терпланстрой"		