ПРОЕКТ ПЛАНИРОВКИ ТЕРРИТОРИИ КВАРТАЛА В ЮГО-ВОСТОЧНОЙ ЧАСТИ ГОРОДА БЕЛОЯРСКИЙ БЕЛОЯРСКОГО РАЙОНА (155 ГА)

СХЕМА ОРГАНИЗАЦИИ УЛИЧНО-ДОРОЖНОЙ СЕТИ И СХЕМА ДВИЖЕНИЯ ТРАНСПОРТА ТЕРРИТОРИИ КВАРТАЛА

М 1: 2 000

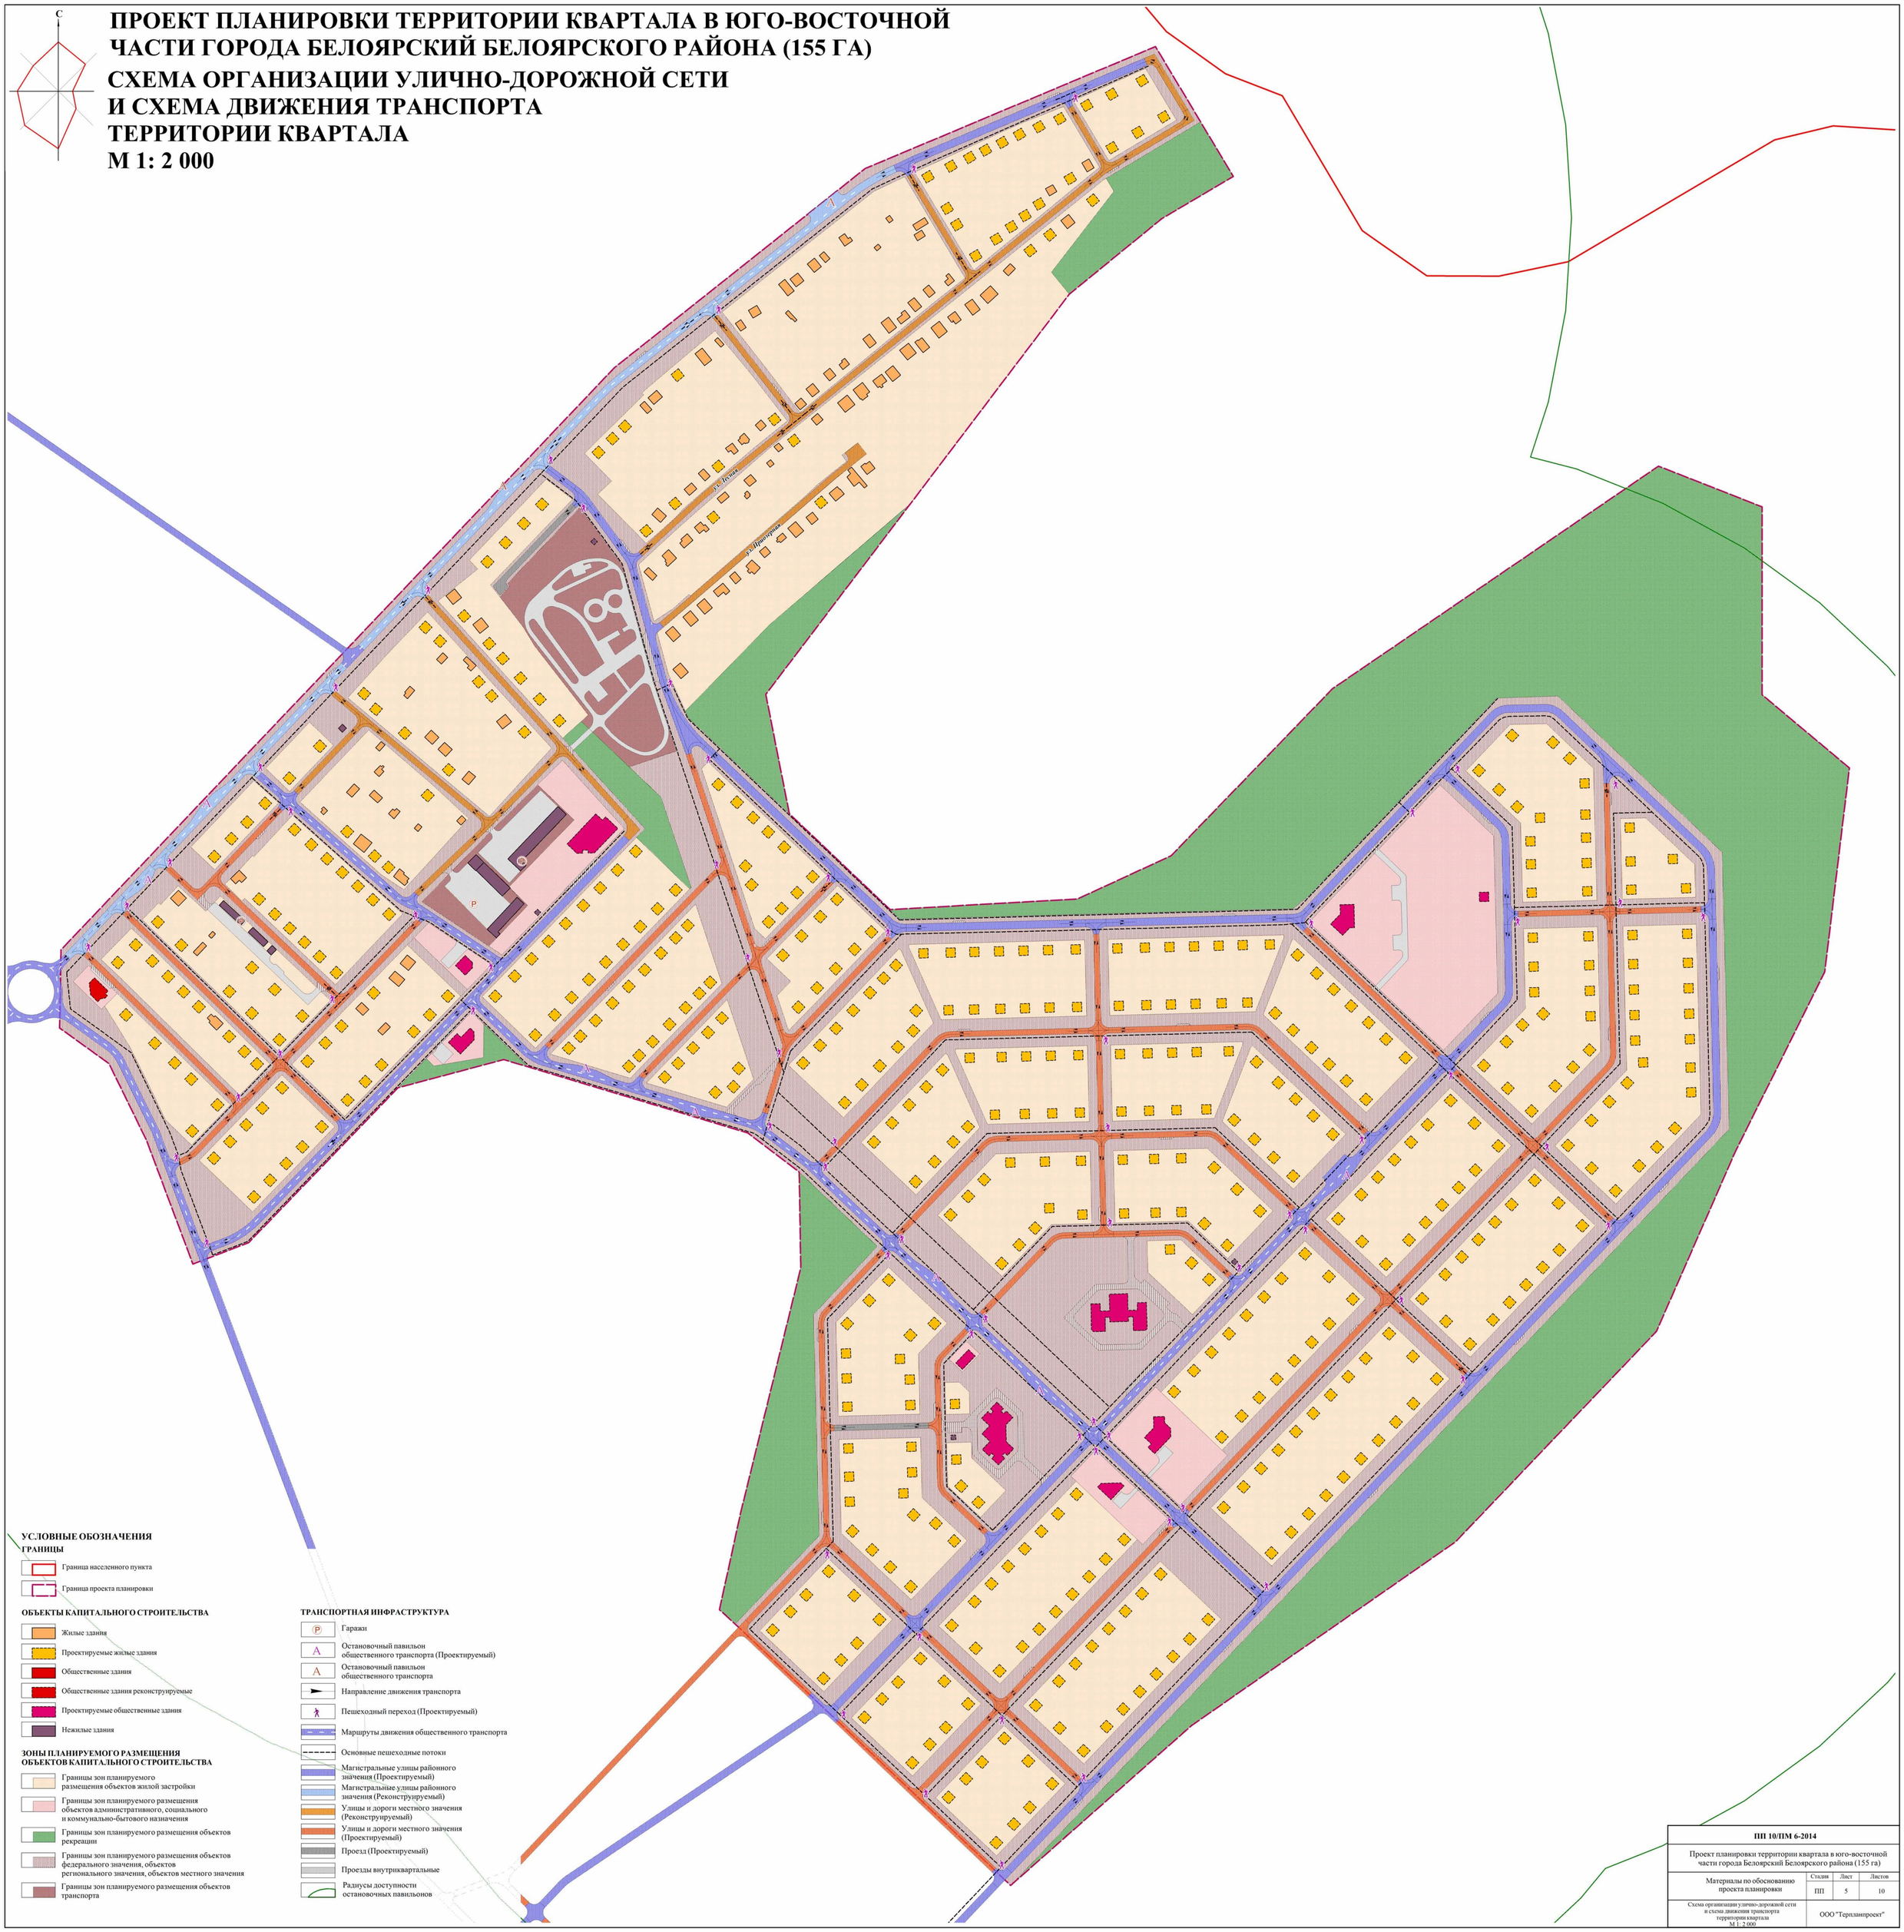

УСЛОВНЫЕ ОБОЗНАЧЕНИЯ

ГРАНИЦЫ

- Граница населенного пункта
- Граница проекта планировки

ОБЪЕКТЫ КАПИТАЛЬНОГО СТРОИТЕЛЬСТВА

- Жилые здания
- Проектируемые жилые здания
- Общественные здания
- Общественные здания реконструируемые
- Проектируемые общественные здания
- Нежилые здания

ЗОНЫ ПЛАНИРУЕМОГО РАЗМЕЩЕНИЯ ОБЪЕКТОВ КАПИТАЛЬНОГО СТРОИТЕЛЬСТВА

- Границы зон планируемого размещения объектов жилой застройки
- Границы зон планируемого размещения объектов административного, социального и коммунально-бытового назначения
- Границы зон планируемого размещения объектов рекреации
- Границы зон планируемого размещения объектов федерального значения, объектов регионального значения, объектов местного значения
- Границы зон планируемого размещения объектов транспорта

ТРАНСПОРТНАЯ ИНФРАСТРУКТУРА

- Гаражи
- Остановочный павильон общественного транспорта (Проектируемый)
- Остановочный павильон общественного транспорта
- Направление движения транспорта
- Пешеходный переход (Проектируемый)
- Маршруты движения общественного транспорта
- Основные пешеходные потоки
- Магистральные улицы районного значения (Проектируемый)
- Магистральные улицы районного значения (Реконструируемый)
- Улицы и дороги местного значения (Реконструируемый)
- Улицы и дороги местного значения (Проектируемый)
- Проезд (Проектируемый)
- Проезды внутриквартальные
- Радиусы доступности остановочных павильонов

ПП 10/ПМ 6-2014			
Проект планировки территории квартала в юго-восточной части города Белоярский Белоярского района (155 га)			
Материалы по обоснованию проекта планировки	Стадия	Лист	Листов
	ПП	5	10
Схема организации улично-дорожной сети и схема движения транспорта территории квартала М 1: 2 000	ООО "Терпланпроект"		