ПРОЕКТ ПЛАНИРОВКИ ТЕРРИТОРИИ КВАРТАЛА В ЮГО-ВОСТОЧНОЙ ЧАСТИ ГОРОДА БЕЛОЯРСКИЙ БЕЛОЯРСКОГО РАЙОНА (155 ГА)

ЧЕРТЕЖ ПРОЕКТА ПЛАНИРОВКИ ТЕРРИТОРИИ КВАРТАЛА
ЛИСТ 2 М 1: 2 000

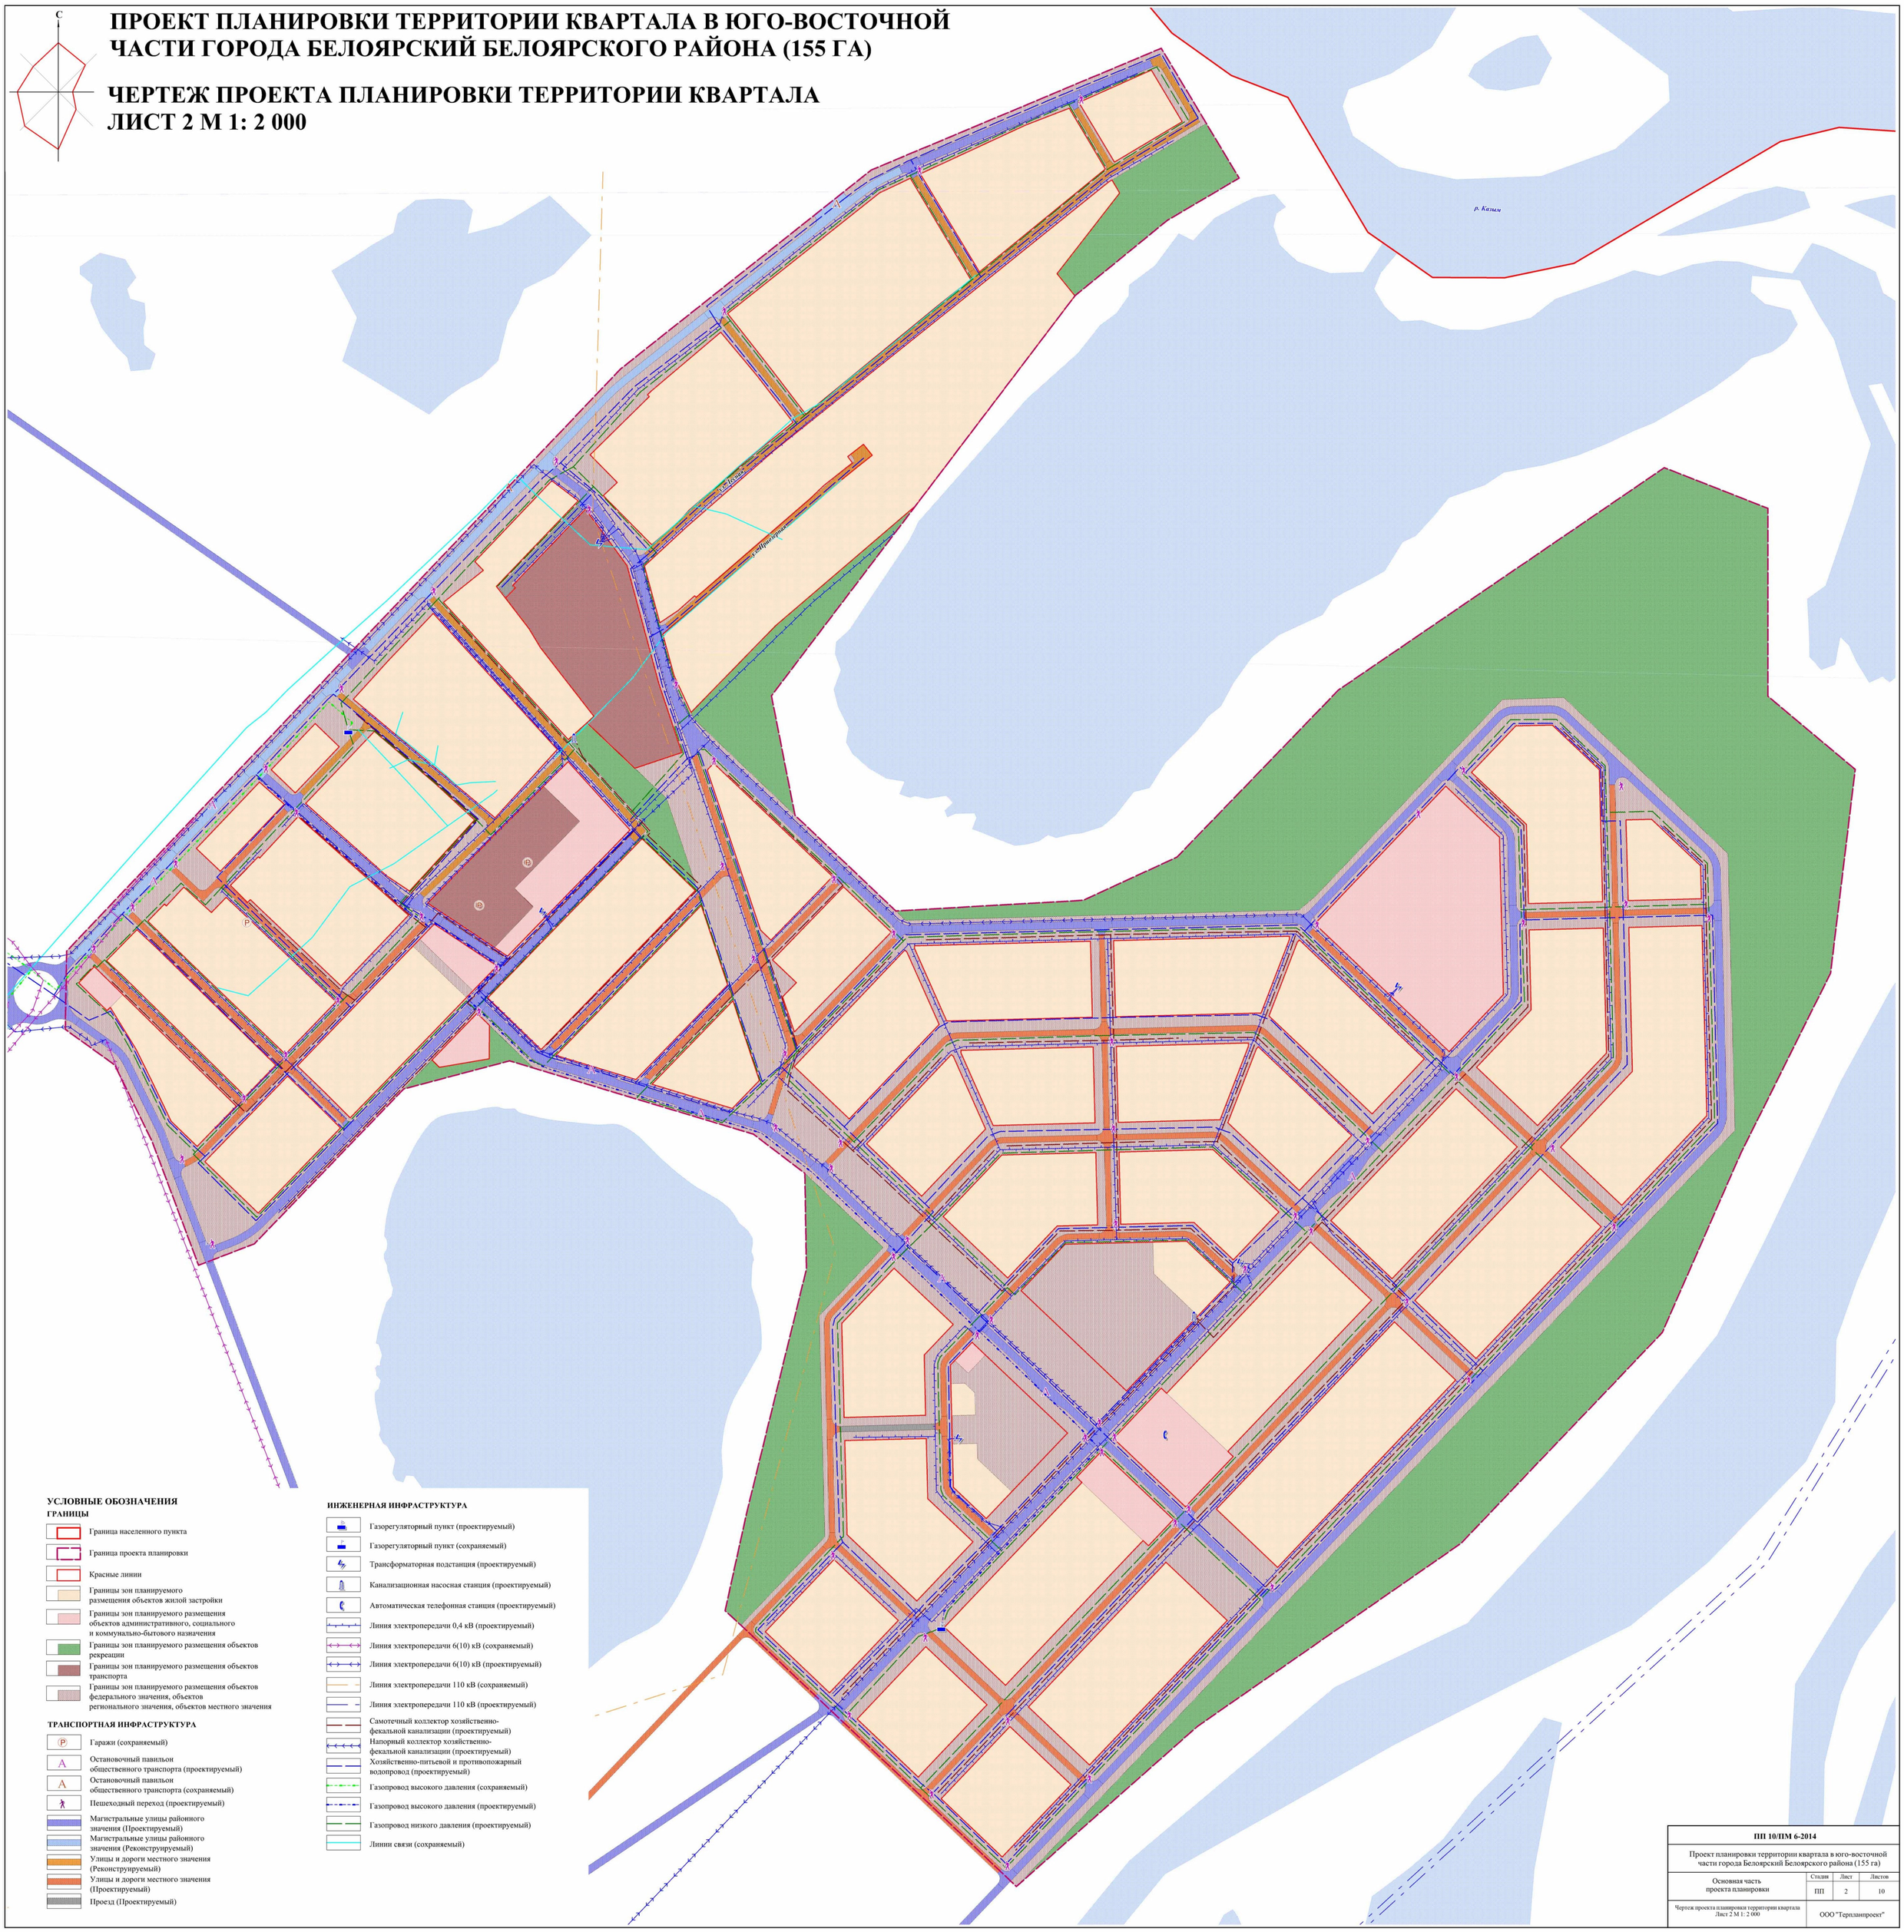

УСЛОВНЫЕ ОБОЗНАЧЕНИЯ

ГРАНИЦЫ

- Граница населенного пункта
- Граница проекта планировки
- Красные линии
- Границы зон планируемого размещения объектов жилой застройки
- Границы зон планируемого размещения объектов административного, социального и коммунально-бытового назначения
- Границы зон планируемого размещения объектов рекреации
- Границы зон планируемого размещения объектов транспорта
- Границы зон планируемого размещения объектов федерального значения, объектов регионального значения, объектов местного значения

ТРАНСПОРТНАЯ ИНФРАСТРУКТУРА

- Гаражи (сохраняемый)
- Остановочный павильон общественного транспорта (проектируемый)
- Остановочный павильон общественного транспорта (сохраняемый)
- Пешеходный переход (проектируемый)
- Магистральные улицы районного значения (Проектируемый)
- Магистральные улицы районного значения (Реконструируемый)
- Улицы и дороги местного значения (Реконструируемый)
- Улицы и дороги местного значения (Проектируемый)
- Проезд (Проектируемый)

ИНЖЕНЕРНАЯ ИНФРАСТРУКТУРА

- Газорегуляторный пункт (проектируемый)
- Газорегуляторный пункт (сохраняемый)
- Трансформаторная подстанция (проектируемый)
- Канализационная насосная станция (проектируемый)
- Автоматическая телефонная станция (проектируемый)
- Линия электропередачи 0,4 кВ (проектируемый)
- Линия электропередачи 6(10) кВ (сохраняемый)
- Линия электропередачи 6(10) кВ (проектируемый)
- Линия электропередачи 110 кВ (сохраняемый)
- Линия электропередачи 110 кВ (проектируемый)
- Самотечный коллектор хозяйственно-фекальной канализации (проектируемый)
- Напорный коллектор хозяйственно-фекальной канализации (проектируемый)
- Хозяйственно-питьевой и противопожарный водопровод (проектируемый)
- Газопровод высокого давления (сохраняемый)
- Газопровод высокого давления (проектируемый)
- Газопровод низкого давления (проектируемый)
- Линии связи (сохраняемый)

ПП 10/ПМ 6-2014			
Проект планировки территории квартала в юго-восточной части города Белоярский Белоярского района (155 га)			
Основная часть проекта планировки	Стадия	Лист	Листов
	ПП	2	10
Чертеж проекта планировки территории квартала Лист 2 М 1: 2 000	ООО "Терпланпроект"		