



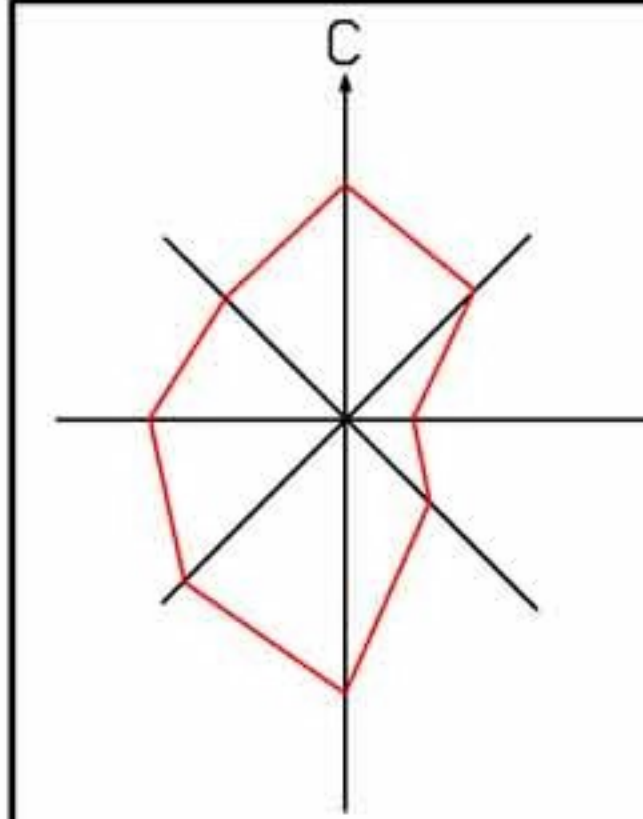

ПРОЕКТ ПЛАНИРОВКИ ТЕРРИТОРИИ МИКРОРАЙОНА 3А

СХЕМА ВЕРТИКАЛЬНОЙ ПЛАНИРОВКИ И ИНЖЕНЕРНОЙ ПОДГОТОВКИ ТЕРРИТОРИИ. М 1:1000

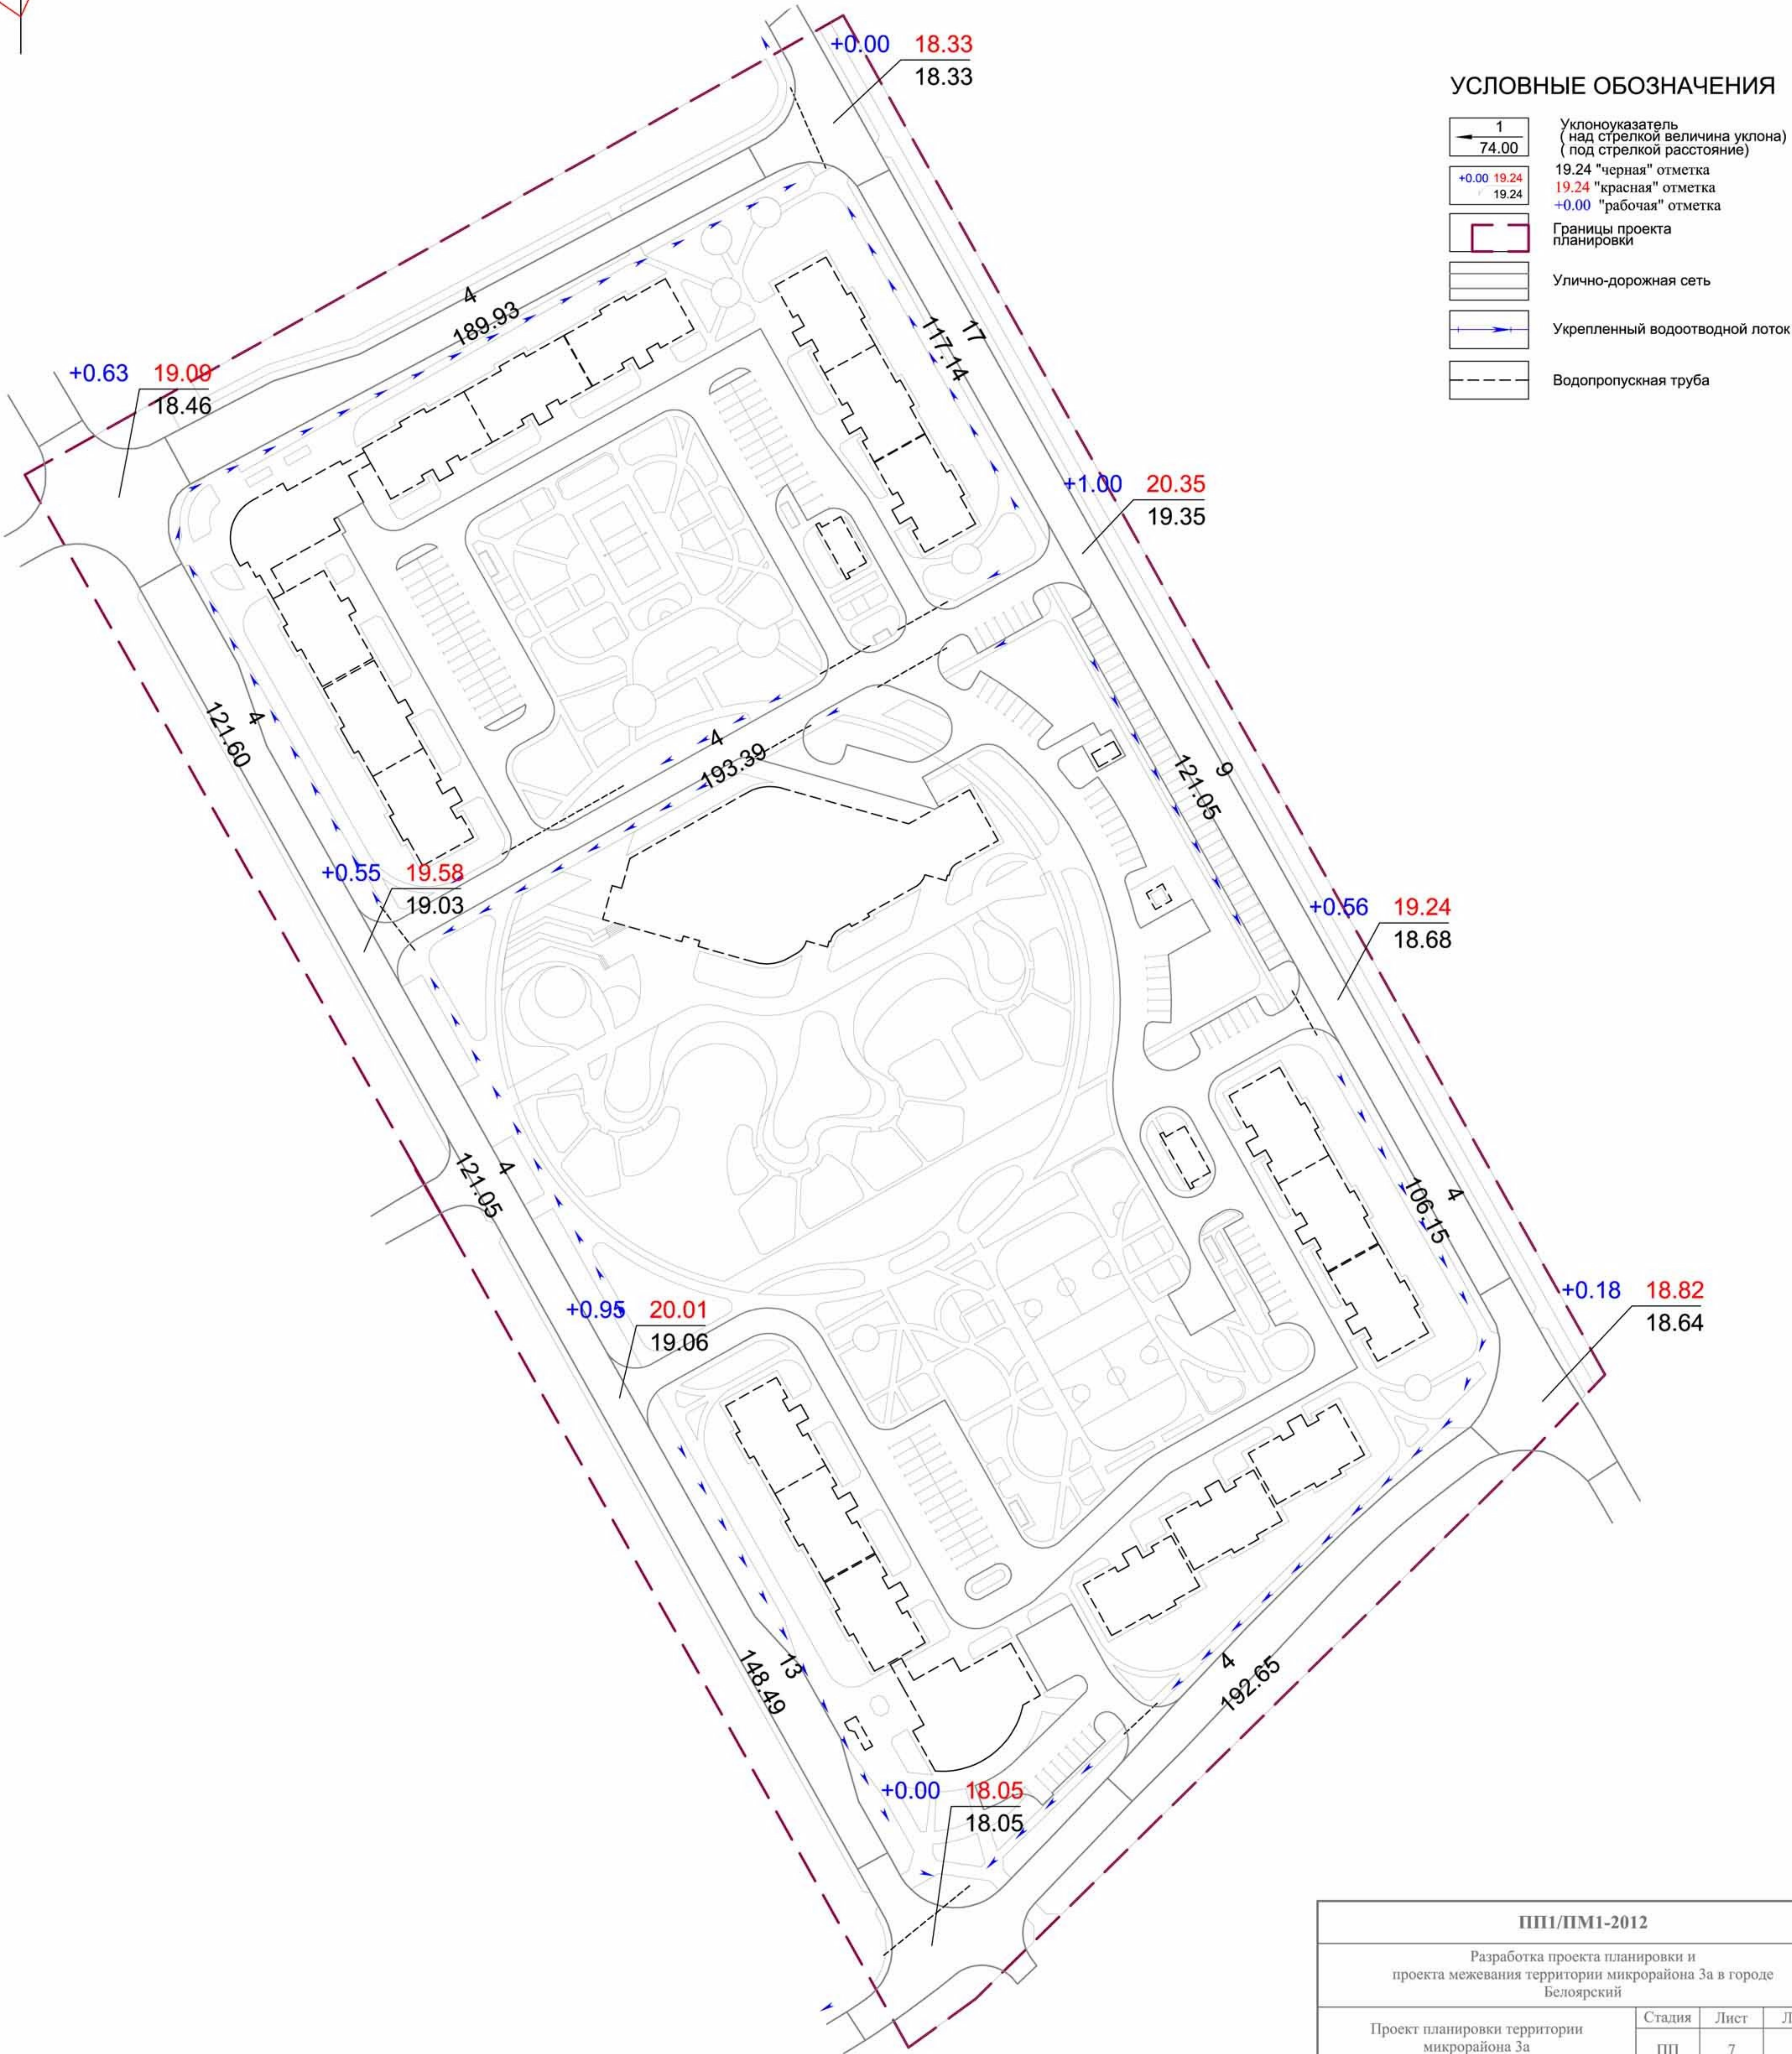

УСЛОВНЫЕ ОБОЗНАЧЕНИЯ

- 1
74.00
Уклоноуказатель
(над стрелкой величина уклона)
(под стрелкой расстояние)
- +0.00 19.24
19.24
19.24 "черная" отметка
19.24 "красная" отметка
+0.00 "рабочая" отметка
- Границы проекта планировки
- Улично-дорожная сеть
- Укрепленный водоотводной поток
- Водопропускная труба

ПП1/ПМ1-2012			
Разработка проекта планировки и проекта межевания территории микрорайона 3а в городе Белярский			
Проект планировки территории микрорайона 3а	Стадия	Лист	Листов
	ПП	7	10
Схема вертикальной планировки и инженерной подготовки территории. М 1:1000	ООО "Терпланпроект"		