ПРОЕКТ ПЛАНИРОВКИ ТЕРРИТОРИИ КВАРТАЛА В ЮГО-ВОСТОЧНОЙ ЧАСТИ ГОРОДА БЕЛОЯРСКИЙ БЕЛОЯРСКОГО РАЙОНА (155 ГА)

СХЕМА АРХИТЕКТУРНО-ПЛАНИРОВОЧНОЙ ОРГАНИЗАЦИИ ТЕРРИТОРИИ КВАРТАЛА М 1: 2 000

С

ЭКСПЛИКАЦИЯ ЗДАНИЙ И СООРУЖЕНИЙ

№ п/п	Наименование объекта	Этажность	Количество	Статус объекта
1	Одноквартирный жилой дом	1	76	Сохраняемый
2	Одноквартирный жилой дом	2	21	Сохраняемый
3	Одноквартирный жилой дом	3	1	Сохраняемый
4	Одноквартирный жилой дом	1	513	Проектируемый
5	Магазин	1	1	Реконструируемый
6	Магазин	1	3	Проектируемый
7	Кафе. Комбинат бытового обслуживания	2	1	Проектируемый
8	Магазин. Банк	2	1	Проектируемый
9	Аптека	1	1	Проектируемый
10	Детский сад	2	1	Проектируемый
11	Школа	2	1	Проектируемый
12	Объект административно-делового назначения	2	1	Проектируемый
13	Спортивный стадион	-	1	Проектируемый
14	Фитнес клуб. Центр отдыха. Спортивный зал общего пользования. Сауна	2	1	Проектируемый
15	Баня	1	1	Проектируемый
16	Гаражи	1	-	Сохраняемый
17	Автодром	-	1	Сохраняемый
18	Газорегуляторный пункт	1	1	Сохраняемый
19	Трансформаторная подстанция	1	4	Проектируемый

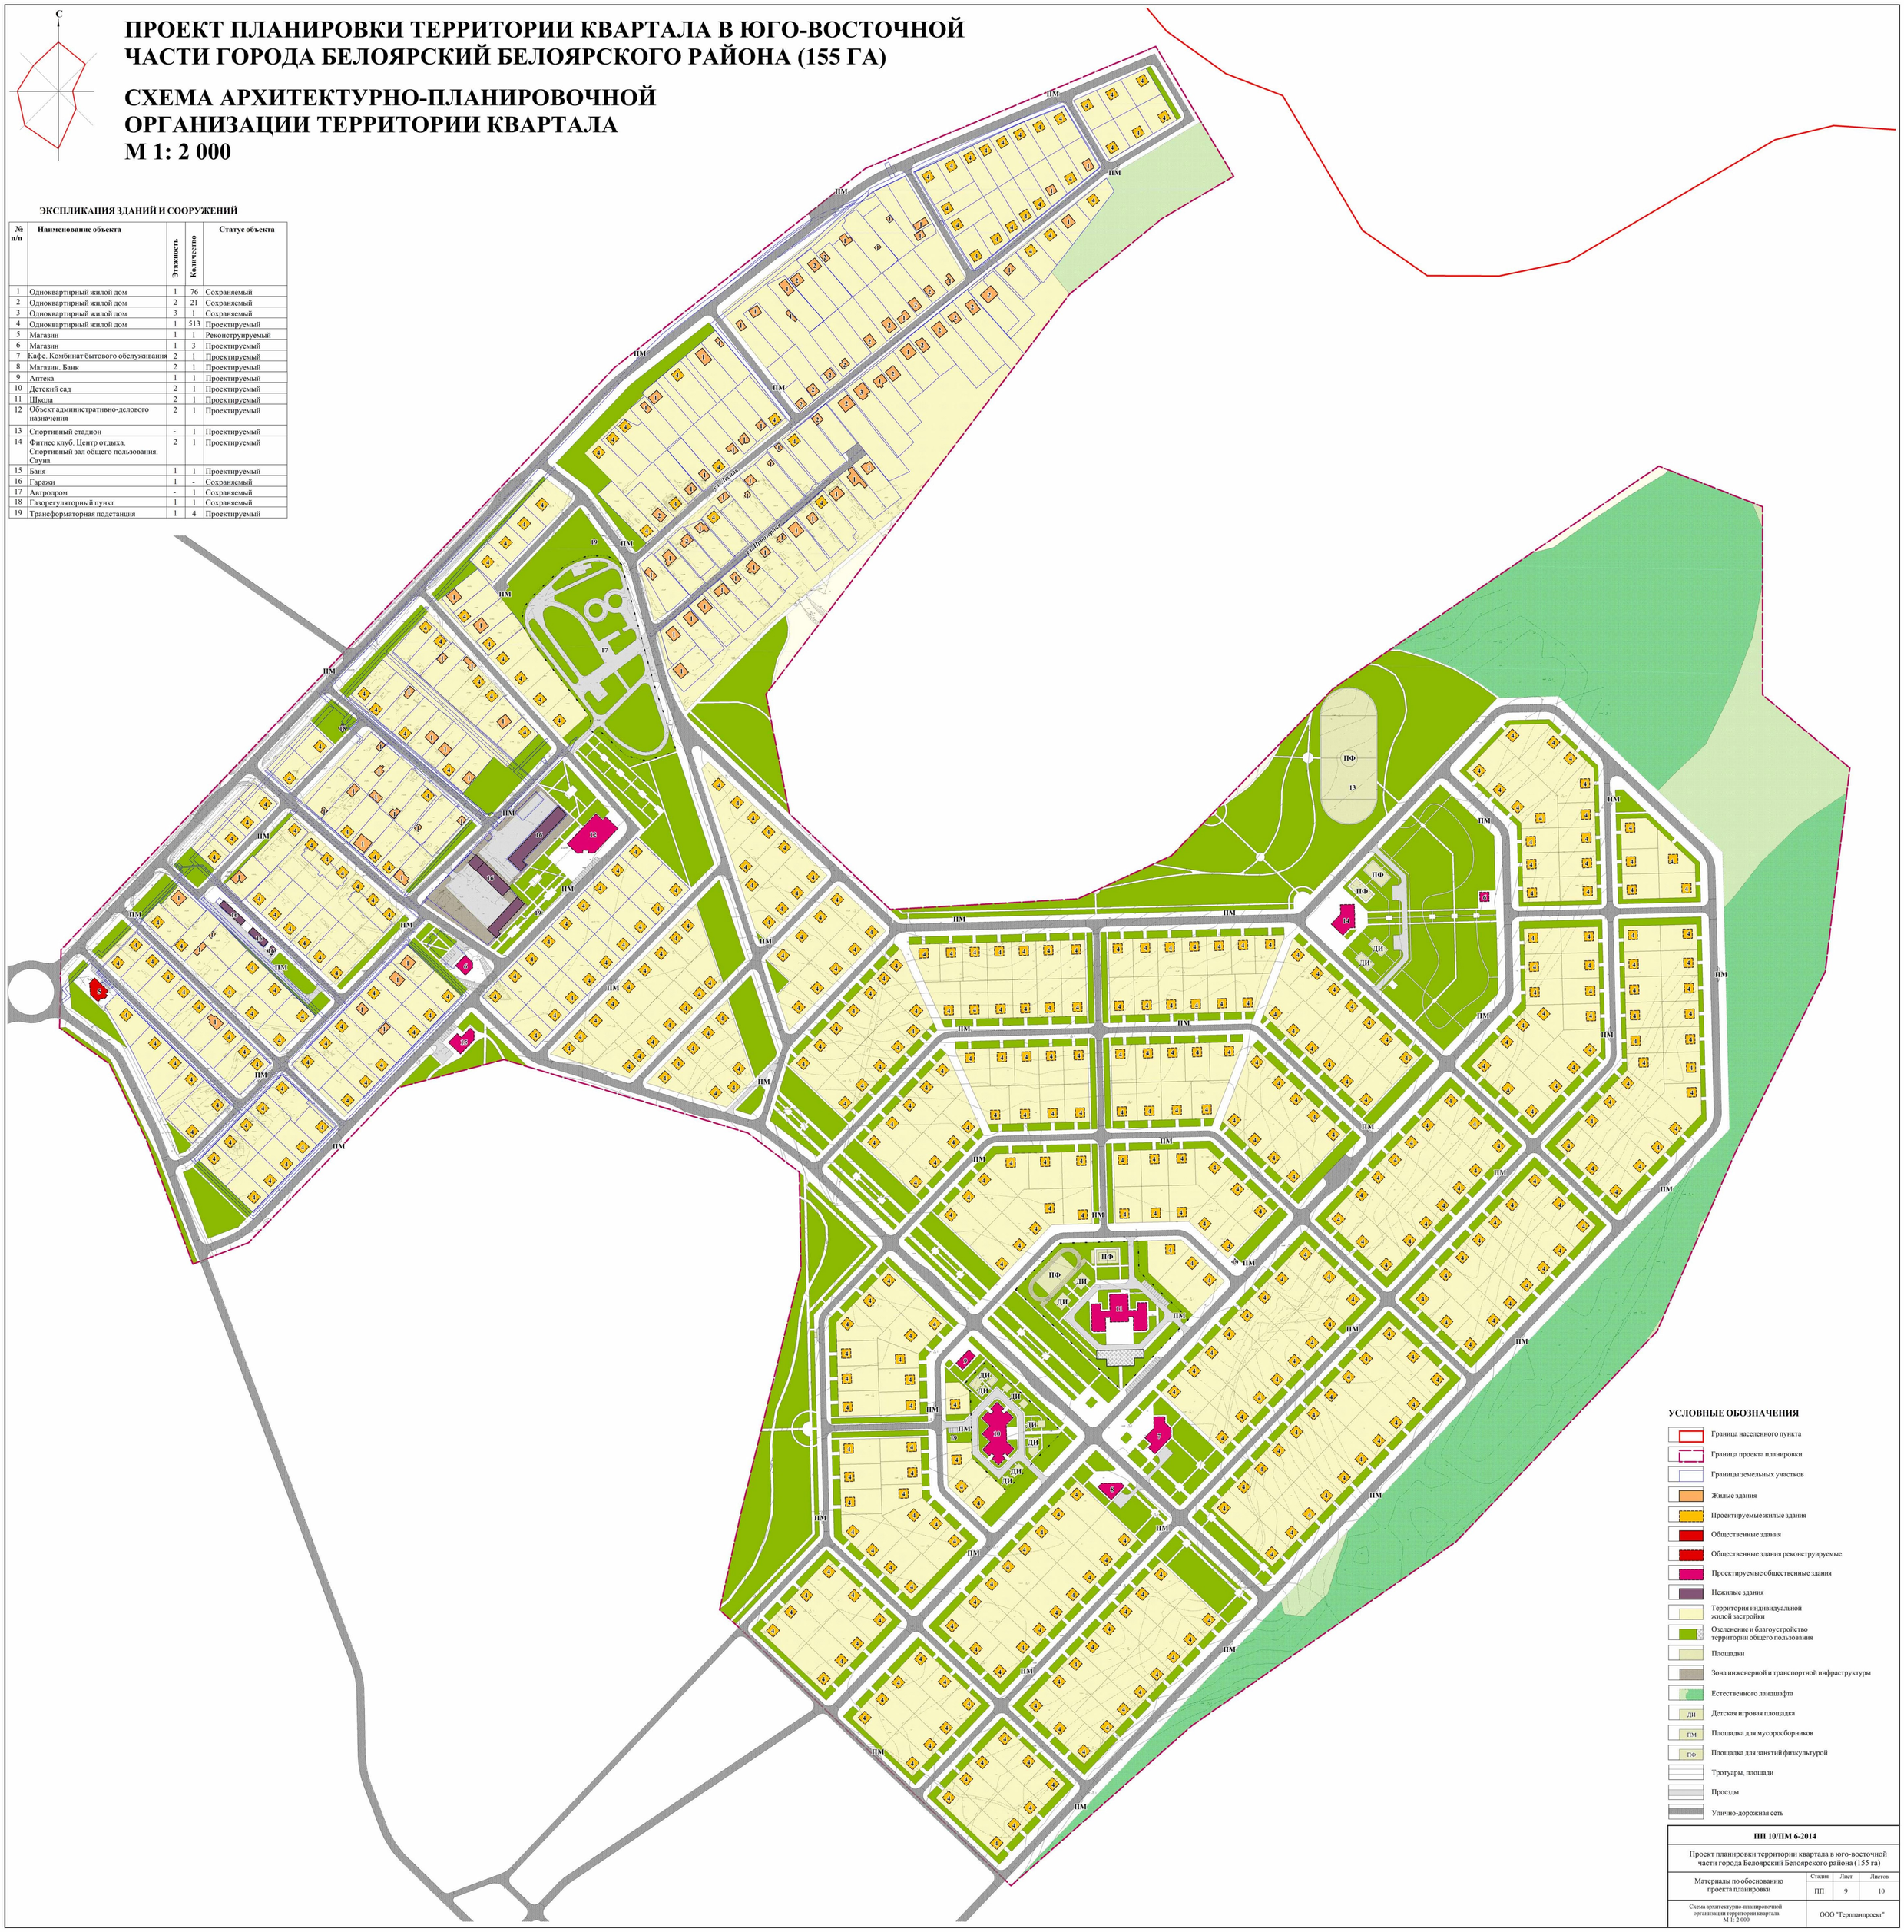

УСЛОВНЫЕ ОБОЗНАЧЕНИЯ

- Граница населенного пункта
- Граница проекта планировки
- Границы земельных участков
- Жилые здания
- Проектируемые жилые здания
- Общественные здания
- Общественные здания реконструируемые
- Проектируемые общественные здания
- Нежилые здания
- Территория индивидуальной жилой застройки
- Озеленение и благоустройство территории общего пользования
- Площадки
- Зона инженерной и транспортной инфраструктуры
- Естественного ландшафта
- ДИ — Детская игровая площадка
- ПМ — Площадка для мусоросборников
- ПФ — Площадка для занятий физкультурой
- Тротуары, площади
- Проезды
- Улично-дорожная сеть

ПП 10/ПМ 6-2014			
Проект планировки территории квартала в юго-восточной части города Белоярский Белоярского района (155 га)			
Материалы по обоснованию проекта планировки	Стадия	Лист	Листов
	ПП	9	10
Схема архитектурно-планировочной организации территории квартала М 1: 2 000	ООО "Терпланпроект"		