



ГОРОДСКОЕ ПОСЕЛЕНИЕ БЕЛОЯРСКИЙ
БЕЛОЯРСКИЙ РАЙОН
ХАНТЫ-МАНСИЙСКИЙ АВТОНОМНЫЙ ОКРУГ - ЮГРА

АДМИНИСТРАЦИЯ ГОРОДСКОГО ПОСЕЛЕНИЯ БЕЛОЯРСКИЙ

ПОСТАНОВЛЕНИЕ

от 7 июня 2021 года

№ 131

**О внесении изменения в приложение 2 к постановлению администрации
городского поселения Белоярский от 3 апреля 2013 года № 5**

В соответствии со статьями 45, 46 Градостроительного кодекса Российской Федерации от 29 декабря 2004 года № 190-ФЗ, учитывая протокол общественных обсуждений от 26 мая 2021 года № 8 и заключение о результатах общественных обсуждений от 28 мая 2021 года № 8, **п о с т а н о в л я ю:**

1. Внести в приложение 2 «Проект планировки и проект межевания территории промышленной зоны города Белоярский Ханты-Мансийского автономного округа – Югры Тюменской области, в границах улицы Центральная, улицы Сухарева и подъездной автомобильной дороги к городу Белоярский» к постановлению администрации городского поселения Белоярский от 3 апреля 2013 года № 5 «Об утверждении документации по планировке территории» изменение, изложив его в редакции согласно приложению к настоящему постановлению.

2. Опубликовать настоящее постановление в бюллетене «Официальный вестник городского поселения Белоярский» и разместить на официальном сайте органов местного самоуправления городского поселения Белоярский в сети Интернет в течение семи дней со дня подписания настоящего постановления.

3. Настоящее постановление вступает в силу после его официального опубликования.

4. Контроль исполнения настоящего постановления ~~оставляю~~ оставляю за собой.

Глава администрации городского
поселения Белоярский



Н.Ф.Басыров

ПРИЛОЖЕНИЕ
к постановлению администрации
городского поселения Белоярский
от 7 июня 2021 года № 131

ПРИЛОЖЕНИЕ 2
к постановлению администрации
городского поселения Белоярский
от 3 апреля 2013 года № 5

**ДОКУМЕНТАЦИЯ ПО ПЛАНИРОВКЕ ТЕРРИТОРИИ
В СОСТАВЕ ПРОЕКТА ПЛАНИРОВКИ И ПРОЕКТА МЕЖЕВАНИЯ
территории промышленной зоны г. Белоярский, в границах ул. Центральная,
ул. Сухарева и подъездной автомобильной дороги к г. Белоярский**

Часть 1. Проект планировки территории

1.1. Положение о характеристиках планируемого развития территории, в том числе о плотности и параметрах застройки территории (в пределах, установленных градостроительным регламентом), о характеристиках объектов капитального строительства жилого, производственного, общественно-делового и иного назначения и необходимых для функционирования таких объектов и обеспечения жизнедеятельности граждан объектов коммунальной, транспортной, социальной инфраструктур

1.1.1. Объекты производственного назначения

К размещению на территории проектирования предлагаются 7 объектов IV класса опасности.

1.1.2. Объекты общественно-делового назначения

К размещению на территории проектирования предлагаются объекты общественно-делового назначения со следующими характеристиками:

1. Кафе:

- этажность: 1,
- площадь застройки: 302,6 м²,
- общая площадь: 242,08 м².

2. Объект торговли:

- этажность: 1,
- мощность объекта: 130 м² торговой площади,
- площадь застройки: 330,29 м²,
- общая площадь: 164,23 м².

3. Объект торговли:

- этажность: 2,

- площадь застройки: 429,56 м²,

- общая площадь: 687,3 м².

4. Объект торговли:

- этажность: 2,

- площадь застройки: 741,84 м²,

- общая площадь: 1186,94 м².

5. Магазин автозапчастей:

- этажность: 1,

- мощность объекта: 58 м² торговой площади,

- площадь застройки: 145 м²,

- общая площадь: 116 м².

Проектом планировки предусмотрена система благоустройства территории зон общего пользования вдоль улиц и территорий общественно-делового назначения.

1.1.3. Объекты транспортной инфраструктуры

В целях обеспечения требуемого качества улично-дорожной сети рассматриваемой территории проектом планировки предлагается сформировать улично-дорожную сеть с учетом особенностей застройки прилегающих территорий. Перечень сооружений транспортной инфраструктуры, планируемых к строительству и реконструкции, приведен в таблице 1.

Таблица 1

Параметры и характеристика сооружений транспортной инфраструктуры

Типы сооружений	Ед. изм.	Параметры
Улицы и дороги местного значения (новое строительство)	км	2,703
Улицы и дороги местного значения (реконструкция)	км	0,383
Стоянки для грузовых автомобилей	объект	2
Открытые автостоянки для временного хранения индивидуальных транспортных средств	объект	2
Парковки (новое строительство)	шт/машиномест	6/245

Также в границах территории проектирования предусмотрены к размещению следующие инвестиционные объекты транспортной инфраструктуры:

- автомойка на два поста, 2 объекта;
- объект комплексного обслуживания автомобильного транспорта;
- СТО на два поста, 2 объекта.

1.1.4. Объекты системы инженерной подготовки территории

На территории промышленной зоны предусмотрено строительство системы водоотведения и очистки ливневых стоков.

Перечень сооружений, обеспечивающих сбор и очистку ливневых стоков, приведен в таблице 2.

Таблица 2

Параметры и характеристика сооружений системы инженерной подготовки территории			
Типы сооружений	Ед. изм.	Параметры	Зона размещения
Водоотводной лоток	км	1,85	- Многофункциональная общественно-деловая зона (подтип: Зона делового, общественного и коммерческого назначения); - Зона специализированной общественной застройки (подтип: Зона научных организаций); - Производственная зона; - Зона транспортной инфраструктуры (подтип: Зона улично-дорожной сети)

1.1.5. Объекты систем инженерного обеспечения территории

На территории промышленной зоны предусмотрено строительство и реконструкция инженерных сооружений, перечень которых приведен в таблице 3.

Таблица 3

Параметры и характеристика сооружений системы инженерного обеспечения территории			
№ п/п	Перечень инженерных сооружений	Ед. изм.	Параметры
1	<i>Системы электроснабжения</i>		
1.1	- ВЛ 10 кВ кабельные (новое строительство)	км	0,87
1.2	- ВЛ 0,4 кВ кабельные (новое строительство)	км	0,70
1.3	- Трансформаторная подстанция (новое строительство)	объект	4
2	<i>Системы водоснабжения (холодная вода)</i>		
2.1	- водопровод (новое строительство)	км	1,8
2.2	- водопровод (реконструкция)	км	0,25
3	<i>Системы водоотведения</i>		
3.1	- самотечные канализационные сети (новое строительство)	км	0,94
3.2	- КНС (реконструкция)	объект	1
4	<i>Системы теплоснабжения</i>		
4.1	- сети теплоснабжения (новое строительство)	км	1,47
4.2	- сети теплоснабжения (реконструкция)	км	0,18
4	<i>Системы газоснабжения</i>		
4.1	- газопровод распределительный низкого давления (реконструкция)	км	0,111

1.1.6. Сводный перечень зон планируемого размещения объектов капитального строительства

Перечень планируемых зон строительства, сведения об их параметрах и о размещаемых в них сооружениях и объектах капитального строительства, представлены в таблице 4.

Таблица 4

Перечень планируемых зон строительства, сведения об их параметрах и о размещаемых в них сооружениях и объектах капитального строительства

Наименование зоны/ сооружения и объекты капитального строительства	S, га	Параметры объектов	
		Ед. изм.	Показатель
Зона специализированной общественной застройки (Подтип: Зона научных организаций)	1,31		
Центр изучения лекарственных растений Севера Сибири		объект	1
ЛЭП 0,4 кВ		км	0,014 (новое)
Водоотводной лоток (Дренаж)		км	0,102 (новое)
Теплопровод распределительный (квартальный)		км	0,046 (новое)
Многофункциональная общественно-деловая зона (Подтип: Зона делового, общественного и коммерческого назначения)	4,45		
Объекты торговли		объект (м ² торг.пло щади)	4* 1 (130)
Магазин-склад строительных материалов			1*
Баня		объект (помыв. мест)	1*
Кафе		объект (посад. мест)	1*
Объекты административно-торгового назначения		объект	2*
Водопровод		км	0,051 (новое)
ЛЭП 10 кВ		км	0,042 (новое)
ЛЭП 0,4 кВ		км	0,206 (новое)
Канализация самотечная		км	0,080 (новое)
Водоотводной лоток (Дренаж)		км	0,178 (новое)
Теплопровод распределительный (квартальный)		км	0,0685 (рек)
		км	0,049 (новое)
Зона транспортной инфраструктуры (подтип: Зона улично- дорожной сети)	3,18		
ЛЭП 10 кВ		км	0,69 (новое)
ЛЭП 0,4 кВ		км	0,459 (новое)
Улицы и проезды		км	3,376**
Канализация самотечная		км	0,853 (новое)
Теплопровод распределительный (квартальный)		км	1,276 (новое)

Наименование зоны/ сооружения и объекты капитального строительства	S, га	Параметры объектов	
		Ед. изм.	Показатель
		км	0,023 (рек)
Теплопровод магистральный		км	0,005 (рек)
Водопровод		км	0,147 (рек)
		км	1,745 (новое)
Трансформаторная подстанция		объект	2
Водоотводной лоток (Дренаж)		км	1,492 (новое)
Газопровод распределительный низкого давления		км	0,019 (рек)
<i>Зона инженерной инфраструктуры (подтип: Зона объектов водоснабжения)</i>	0,01		
<i>Производственная зона</i>	7,25		
СТО		объект (пост)	1(2)
Автомойки		объект (пост)	1(2)
Объект комплексного обслуживания автомобильного транспорта		объект	1
Производственный объект IV класса опасности		объект	7
Кафе		объект (посад. мест)	1
Магазин автозапчастей		объект (м ² торг.пло щади)	1 (58)
Объект торговли			1*
Гаражи		машино- мест	420*
Водопровод		км	0,103 (рек)
		км	0,004 (новое)
ЛЭП 10 кВ		км	0,138 (новое)
ЛЭП 0,4 кВ		км	0,020 (новое)
Канализация самотечная		км	0,007 (новое)
Водоотводной лоток (Дренаж)		км	0,079
Теплопровод распределительный (квартальный)		км	0,084 (рек)
		км	0,099 (новое)
Газопровод распределительный низкого давления		км	0,092 (рек)
КНС		объект	1 (рек)
Трансформаторная подстанция		объект	2

Примечание: * - существующий, сохраняемый объект;

** - показатель включает сохраняемую мощность.

1.1.7. Объекты капитального строительства местного значения, регионального и федерального значения

На территории промышленной зоны не планируется размещение объектов федерального значения. Перечень и параметры объектов местного значения, предлагаемых к размещению, представлены в пунктах 1.1.3-1.1.5 настоящего приложения.

Проектом планировки учтено размещение в границах территории проектирования объекта регионального значения - Центра изучения лекарственных растений Севера Сибири на основании письма Управления научной политики и организации научных исследований МГУ от 20.12.2019 года № 1751-19/013-03.

1.1.8. Основные технико-экономические показатели

Таблица 5

№ п/п	Наименование показателя	Ед. изм.	Современное состояние	Расчетный срок
1.	Территории			
1.1	Общая площадь земель в границах населенного пункта	га	16,2	16,2
1.2	Зона размещения жилой застройки, в том числе:	га	6,67	-
		%	41,19	-
1.2.1	Зона застройки малоэтажными жилыми домами (до 4 этажей, включая мансардный)	га	6,67	-
		%	41,19	-
1.3	Многофункциональная общественно-деловая зона, в том числе:	га	1,11	4,45
		%	6,84	27,49
1.3.1	Зона делового, общественного и коммерческого назначения	га	1,11	4,45
		%	6,84	27,49
1.4	Зона специализированной общественной застройки, в том числе:	га	-	1,31
		%	-	8,09
1.4.1	Зона научных организаций	га	-	1,31
		%	-	8,09
1.5	Зона транспортной инфраструктуры, в том числе:	га	3,34	3,18
		%	20,58	19,61
1.5.1	Зона улично-дорожной сети	га	-	3,18
		%	-	19,61
1.5.2	Зона транспортной инфраструктуры иных видов	га	3,34	-
		%	20,58	-
1.6	Зона инженерной инфраструктуры, в том числе:	га	0,18	0,01
		%	1,08	0,04
1.6.1	Зона объектов теплоснабжения	га	0,18	-
		%	1,08	-
1.6.2	Зона объектов водоснабжения	га	-	0,01
		%	-	0,04
1.7	Зона озелененных территорий общего пользования (лесопарки, парки, сады, скверы, бульвары, городские леса)	га	3,44	-
		%	21,23	-
1.8	Производственная зона	га	1,27	7,25
		%	7,83	44,77
1.9	Зона акватории	га	0,20	-
		%	1,21	-
2.	Население			
2.1	Общая численность постоянного населения	Чел.	*	-

№ п/п	Наименование показателя	Ед. изм.	Современное состояние	Расчетный срок
		% роста	*	-
3.	Жилой фонд			
3.1.	Общая площадь жилого фонда	м ²	*	-
3.2	Средняя обеспеченность населения жилым фондом	м ² /чел.	*	-
4.	Объекты социально-бытового обслуживания населения			
4.1	Объекты торговли	объект	6	8
4.2	Баня	объект	1	1
4.3	Центр изучения лекарственных растений Севера Сибири	объект	-	1
4.4	Предприятия общественного питания	объект	1	2
4.5	Объекты административно-торгового назначения	объект	2	2
5.	Транспортная инфраструктура			
5.1	Протяженность магистральных улиц и дорог	км	-	-
5.2	Протяженность улично-дорожной сети, в т. ч.	км	1,08	3,376
5.2.1	С усовершенствованным покрытием	км	1,08	3,376
		%	100,0	100
5.2.2	С переходным покрытием	км	-	-
		%	-	-
5.2.3	Без покрытия	км	-	-
		%	-	-
5.3	Плотность магистральных автодорог	км / км ²	-	-
		% к норме	-	-
5.4	Количество транспортных развязок в разных уровнях	Ед.	-	-
5.5	Количество транспортных сооружений	Ед.	-	-
6.	Инженерная инфраструктура и благоустройство территории			
6.1.	Электроснабжение			
6.1.1	Электропотребление фактическое, в т.ч.:	мВт	*	*
6.1.2	Общая протяженность ЛЭП	км	2,01	2,97
6.2.	Водоснабжение			
6.2.1	Водопотребление	м ³ /сут	*	*
6.2.2	Общая протяженность разводящих водопроводных сетей	км	1,6	2,28
6.3.	Водоотведение			
6.3.1	Общее поступление сточных вод	м ³ /сут	*	*
6.3.2	Общая протяженность канализационных сетей	км	0,83	3,06
6.4.	Газоснабжение			
6.4.1	Потребление газа, всего	млн.м ³ /год	*	*
6.4.2	Протяженность сетей газоснабжения	км	1,4	1,4
6.5.	Теплоснабжение			
6.5.1	Суммарная тепловая нагрузка на отопление и горячее водоснабжение	Гкал/год	*	12157
6.5.2	Протяженность сетей теплоснабжения	км	1,27	1,65
6.6.	Связь			
6.6.1	Протяженность сетей связи	км	0,65	0,65

№ п/п	Наименование показателя	Ед. изм.	Современное состояние	Расчетный срок
6.6.2	Обеспеченность населения телефонной сетью общего пользования	номеров	*	*
6.6.3	Обеспеченность	%	-	-

Примечание: * - данные отсутствуют.

1.2. Положения об очередности планируемого развития территории, содержащие этапы проектирования, строительства, реконструкции объектов капитального строительства жилого, производственного, общественно-делового и иного назначения и этапы строительства, реконструкции необходимых для функционирования таких объектов и обеспечения жизнедеятельности граждан объектов коммунальной, транспортной, социальной инфраструктур

Таблица 6

Этапы проектирования, строительства, реконструкции ОКС	Описание развития территории	Примечание
1-я очередь		
1 этап	Предоставление вновь сформированных земельных участков под предлагаемую проектом застройку	Формирование земельных участков с постановкой их на государственный кадастровый учет.
2 этап	Разработка проектной документации по строительству зданий и сооружений, а также по строительству сетей и объектов инженерного обеспечения	
2-я очередь		
1 этап	Строительство планируемых объектов капитального строительства и их подключение к системе инженерных коммуникаций	На первом этапе освоения территории предусмотрено: - строительство внутриквартальных проездов, парковок; - строительство Центра изучения лекарственных растений Севера Сибири; - строительство 2 автомоек; - строительство объекта комплексного обслуживания автомобильного транспорта;

		- строительство 2 СТО; - строительство 3 объектов торговли; - строительство магазина автозапчастей; - строительство кафе; - строительство инженерных коммуникаций.
2 этап	Ввод объектов капитального строительства и инженерных коммуникаций в эксплуатацию	

Часть 2. Проект межевания территории

2.1. Перечень и сведения о площади образуемых земельных участков, в том числе возможные способы их образования. Виды разрешенного использования образуемых земельных участков. Перечень и сведения о площади образуемых земельных участков, которые будут отнесены к территориям общего пользования или имуществу общего пользования, в том числе в отношении которых предполагаются резервирование и (или) изъятие для государственных или муниципальных нужд

Таблица 1

Информация о земельных участках, внесенных в государственный кадастр недвижимости

№ п/п	Кадастровый №	Вид разрешенного использования	S м ²
1.	86:06:0020109:323	Для эксплуатации котельной	949
2.	86:06:0020109:3349	для эксплуатации объекта "Подключение к сетям электроснабжения гаражей, относящихся к гаражному кооперативу "Мотор"	22
3.	86:06:0020109:3367	для строительства автомойки	1373
4.	86:06:0020109:3372	объекты торгового назначения и общественного питания	397
5.	86:06:0020109:3373	для эксплуатации жилого дома	479
6.	86:06:0020109:3380	для эксплуатации жилого дома	682
7.	86:06:0020109:3383	Объекты инженерно-технического обеспечения	260
8.	86:06:0020109:3404	для эксплуатации жилого дома	561
9.	86:06:0020109:3410	объекты торгового назначения и общественного питания	29
10.	86:06:0020109:3421	для строительства капитального гаража	36
11.	86:06:0020109:3422	для строительства капитального гаража	36
12.	86:06:0020109:3426	объекты обслуживания автомобильного транспорта	2000
13.	86:06:0020109:3454	для строительства банного комплекса	1270
14.	86:06:0020109:3492	Объездная автомобильная дорога на участке в микрорайоне "Мирный" г. Белоярский	8863
15.	86:06:0020109:3495	Объекты инженерно-технического обеспечения	760
16.	86:06:0020109:3497	объекты хранения индивидуального транспорта	37
17.	86:06:0020109:3498	объекты хранения индивидуального транспорта	38

№ п/п	Кадастровый №	Вид разрешенного использования	S м²
18.	86:06:0020109:3537	объекты хранения индивидуального транспорта	37
19.	86:06:0020109:3545	объекты торгового назначения и общественного питания	634
20.	86:06:0020109:3546	объекты торгового назначения и общественного питания	384
21.	86:06:0020109:3547	объекты торгового назначения и общественного питания	74
22.	86:06:0020109:3560	объекты промышленного назначения	1037
23.	86:06:0020109:3591	Объекты промышленного назначения	4001
24.	86:06:0020109:3600	Земельный участок общего пользования	6526
25.	86:06:0020109:3601	Объездная автомобильная дорога на участке в микрорайоне "Мирный" г. Белоярский"	570
26.	86:06:0020109:3602	для строительства автомойки	1601
27.	86:06:0020109:3603	Объекты промышленного назначения	239
28.	86:06:0020109:3622	Объекты промышленного назначения	1434
29.	86:06:0020109:3623	Объекты промышленного назначения	1276
30.	86:06:0020109:3662	объекты хранения индивидуального транспорта	36
31.	86:06:0020109:3663	объекты хранения индивидуального транспорта	41
32.	86:06:0020109:3675	объекты инженерно-технического обеспечения	469
33.	86:06:0020109:3684	объекты хранения индивидуального транспорта	54
34.	86:06:0020109:378	Для эксплуатации капитального гаража	36
35.	86:06:0020109:3858	объекты хранения индивидуального транспорта	54
36.	86:06:0020109:3859	объекты хранения индивидуального транспорта	54
37.	86:06:0020109:3860	объекты хранения индивидуального транспорта	54
38.	86:06:0020109:3861	объекты хранения индивидуального транспорта	54
39.	86:06:0020109:3862	объекты хранения индивидуального транспорта	54
40.	86:06:0020109:3891	объекты хранения легкового индивидуального транспорта	37
41.	86:06:0020109:391	Для эксплуатации капитального гаража	37
42.	86:06:0020109:397	Для эксплуатации капитального гаража	36
43.	86:06:0020109:4010	Объекты гаражного назначения	55
44.	86:06:0020109:4029	Земельные участки (территории) общего пользования	1214
45.	86:06:0020109:4030	Земельные участки (территории) общего пользования	2519
46.	86:06:0020109:4031	Земельные участки (территории) общего пользования	460
47.	86:06:0020109:4032	Земельные участки (территории) общего пользования	66
48.	86:06:0020109:4033	Земельные участки (территории) общего пользования	1307
49.	86:06:0020109:4034	Земельные участки (территории) общего пользования	994
50.	86:06:0020109:4035	Земельные участки (территории) общего пользования	2160
51.	86:06:0020109:4036	Земельные участки (территории) общего пользования	98
52.	86:06:0020109:4037	Земельные участки (территории) общего пользования	1948
53.	86:06:0020109:4038	Земельные участки (территории) общего пользования	3883
54.	86:06:0020109:4039	Земельные участки (территории) общего пользования	122
55.	86:06:0020109:4040	Земельные участки (территории) общего пользования	2521
56.	86:06:0020109:4041	Земельные участки (территории) общего пользования	611
57.	86:06:0020109:4042	Земельные участки (территории) общего пользования	358
58.	86:06:0020109:4043	Земельные участки (территории) общего пользования	610
59.	86:06:0020109:4044	Земельные участки (территории) общего пользования	1226
60.	86:06:0020109:4045	Объекты гаражного назначения	60

№ п/п	Кадастровый №	Вид разрешенного использования	S м²
61.	86:06:0020109:4046	Объекты гаражного назначения	60
62.	86:06:0020109:4047	Объекты гаражного назначения	60
63.	86:06:0020109:4048	Объекты гаражного назначения	60
64.	86:06:0020109:4049	Объекты гаражного назначения	60
65.	86:06:0020109:4050	Объекты гаражного назначения	60
66.	86:06:0020109:4051	Объекты гаражного назначения	59
67.	86:06:0020109:4052	Объекты гаражного назначения	59
68.	86:06:0020109:4053	Объекты гаражного назначения	59
69.	86:06:0020109:4054	Объекты гаражного назначения	60
70.	86:06:0020109:4055	Земельные участки (территории) общего пользования	51
71.	86:06:0020109:4056	Земельные участки (территории) общего пользования	2542
72.	86:06:0020109:4057	Земельные участки (территории) общего пользования	1134
73.	86:06:0020109:4058	Земельные участки (территории) общего пользования	1261
74.	86:06:0020109:4064	Земельные участки (территории) общего пользования	1
75.	86:06:0020109:4065	Земельные участки (территории) общего пользования	5
76.	86:06:0020109:4066	Земельные участки (территории) общего пользования	15
77.	86:06:0020109:4073	Земельные участки (территории) общего пользования	33
78.	86:06:0020109:4082	Земельные участки (территории) общего пользования	183
79.	86:06:0020109:4087	Земельные участки (территории) общего пользования	39
80.	86:06:0020109:416	Для эксплуатации капитального гаража	38
81.	86:06:0020109:4456	для строительства капитального гаража	72
82.	86:06:0020109:482	Для эксплуатации капитального гаража	36
83.	86:06:0020109:826	Для эксплуатации капитального гаража	38
84.	86:06:0020109:827	Для строительства капитального гаража	36
85.	86:06:0020109:828	Объекты гаражного назначения	38
86.	86:06:0020109:829	Для эксплуатации капитального гаража	37
87.	86:06:0020109:831	для эксплуатации капитального гаража	37
88.	86:06:0020109:833	Для эксплуатации капитального гаража	36
89.	86:06:0020109:834	для эксплуатации капитального гаража	38
90.	86:06:0020109:835	Для эксплуатации капитального гаража	37
91.	86:06:0020109:836	Для эксплуатации капитального гаража	37
92.	86:06:0020109:837	Для эксплуатации капитального гаража	37
93.	86:06:0020109:838	для эксплуатации капитального гаража	38
94.	86:06:0020109:88	для эксплуатации капитального гаража	36
95.	86:06:0000000:6943	Земельные участки (территории) общего пользования	129387
96.	86:06:0000000:6955	Земельные участки (территории) общего пользования	206213
97.	86:06:0020109:101	для эксплуатации капитального гаража	38
98.	86:06:0020109:1016	Для эксплуатации капитального гаража	37
99.	86:06:0020109:102	для эксплуатации капитального гаража	36
100.	86:06:0020109:1021	Для строительства капитального гаража	36
101.	86:06:0020109:1034	Для строительства магазина	62
102.	86:06:0020109:1037	Для эксплуатации капитального гаража	37
103.	86:06:0020109:105	для эксплуатации магазина и прилегающей территории	95

№ п/п	Кадастровый №	Вид разрешенного использования	S м²
104.	86:06:0020109:107	для строительства капитального гаража	40
105.	86:06:0020109:109	для строительства капитального гаража	36
106.	86:06:0020109:1098	для эксплуатации административного здания и территории прилегающей к нему	882
107.	86:06:0020109:1099	для эксплуатации административного здания	517
108.	86:06:0020109:110	для строительства капитального гаража	36
109.	86:06:0020109:111	для эксплуатации капитального гаража	36
110.	86:06:0020109:112	под эксплуатацию капитального гаража	36
111.	86:06:0020109:113	под строительство капитального гаража	36
112.	86:06:0020109:115	для строительства капитального гаража	36
113.	86:06:0020109:1151 (86:06:0000000:4456)	для строительства инженерных сетей к микрорайону №7. Водопровод 1 очередь	2969
114.	86:06:0020109:1165	для складирования снега	10000
115.	86:06:0020109:1173 (86:06:0020109:1172)	Для размещения промышленных объектов	24324
116.	86:06:0020109:119	для строительства капитального гаража	36
117.	86:06:0020109:120	для эксплуатации капитального гаража	38.5
118.	86:06:0020109:122	для эксплуатации капитального гаража	36
119.	86:06:0020109:1220	Для эксплуатации капитального гаража	38
120.	86:06:0020109:1319	для эксплуатации капитального гаража	31
121.	86:06:0020109:1322	Для строительства станции технического обслуживания и ремонта транспортных средств, машин и оборудования	324
122.	86:06:0020109:1339	для эксплуатации капитального гаража	40
123.	86:06:0020109:1361	для строительства капитального гаража	54
124.	86:06:0020109:1362	для строительства капитального гаража	54
125.	86:06:0020109:1363	для строительства капитального гаража	54
126.	86:06:0020109:1366	объекты торгового назначения и общественного питания	154
127.	86:06:0020109:1373	для строительства капитального гаража	54
128.	86:06:0020109:1388	для строительства капитального гаража	54
129.	86:06:0020109:139	для строительства капитального гаража	36
130.	86:06:0020109:1390	для строительства капитального гаража	54
131.	86:06:0020109:1395	для строительства капитального гаража	37
132.	86:06:0020109:1406	для эксплуатации склада ремонтно-механической мастерской	1084
133.	86:06:0020109:1407	для строительства наружного газопровода	181
134.	86:06:0020109:142	для эксплуатации капитального гаража	38
135.	86:06:0020109:143	для эксплуатации капитального гаража	42
136.	86:06:0020109:144	для эксплуатации капитального гаража	36
137.	86:06:0020109:146	для эксплуатации капитального гаража	36
138.	86:06:0020109:147	для эксплуатации капитального гаража	36
139.	86:06:0020109:151	для эксплуатации капитального гаража	37
140.	86:06:0020109:153	для эксплуатации бани и территории, прилегающей к ней	808
141.	86:06:0020109:154	Под эксплуатацию магазина	779
142.	86:06:0020109:166	для эксплуатации капитального гаража	37

№ п/п	Кадастровый №	Вид разрешенного использования	S м²
143.	86:06:0020109:169	для эксплуатации капитального гаража	37
144.	86:06:0020109:170	под эксплуатацию капитального гаража	36
145.	86:06:0020109:180	для эксплуатации капитального гаража	37
146.	86:06:0020109:186	для эксплуатации капитального гаража	37
147.	86:06:0020109:187	для эксплуатации капитального гаража	37
148.	86:06:0020109:199	для эксплуатации капитального гаража	38
149.	86:06:0020109:205	для эксплуатации капитального гаража	36
150.	86:06:0020109:206	для эксплуатации капитального гаража	36
151.	86:06:0020109:249	для строительства капитального гаража	37
152.	86:06:0020109:255	для строительства капитального гаража	39
153.	86:06:0020109:256	для строительства капитального гаража	38.7
154.	86:06:0020109:257		39
155.	86:06:0020109:268	для строительства капитального гаража	37
156.	86:06:0020109:269	для строительства капитального гаража	37
157.	86:06:0020109:275	для эксплуатации капитального гаража	40
158.	86:06:0020109:322	объекты-инженерно технического обеспечения	988

Таблица 2

Сведения о сохраняемых земельных участках

№ п/п	Кадастровый №	Вид разрешенного использования	S, га
1.	86:06:0020109:3367	для строительства автомойки	0.137
2.	86:06:0020109:3426	объекты обслуживания автомобильного транспорта	0.200
3.	86:06:0020109:1151	для строительства инженерных сетей к микрорайону №7. Водопровод 1 очередь	0.297
4.	86:06:0020109:1034	Для строительства магазина	0.006
5.	86:06:0020109:3591	Объекты промышленного назначения	0.400
6.	86:06:0020109:3454	для строительства банного комплекса	0.127
7.	86:06:0020109:101	для эксплуатации капитального гаража	0.004
8.	86:06:0020109:1016	Для эксплуатации капитального гаража	0.004
9.	86:06:0020109:102	для эксплуатации капитального гаража	0.004
10.	86:06:0020109:1021	Для строительства капитального гаража	0.004
11.	86:06:0020109:1037	Для эксплуатации капитального гаража	0.004
12.	86:06:0020109:107	для строительства капитального гаража	0.004
13.	86:06:0020109:110	для строительства капитального гаража	0.004

№ п/п	Кадастровый №	Вид разрешенного использования	S, га
14.	86:06:0020109:111	для эксплуатации капитального гаража	0.004
15.	86:06:0020109:112	под эксплуатацию капитального гаража	0.004
16.	86:06:0020109:113	под строительство капитального гаража	0.004
17.	86:06:0020109:115	для строительства капитального гаража	0.004
18.	86:06:0020109:119	для строительства капитального гаража	0.004
19.	86:06:0020109:120	для эксплуатации капитального гаража	0.004
20.	86:06:0020109:122	для эксплуатации капитального гаража	0.004
21.	86:06:0020109:1220	Для эксплуатации капитального гаража	0.004
22.	86:06:0020109:1319	для эксплуатации капитального гаража	0.003
23.	86:06:0020109:1339	для эксплуатации капитального гаража	0.004
24.	86:06:0020109:1361	для строительства капитального гаража	0.005
25.	86:06:0020109:1362	для строительства капитального гаража	0.005
26.	86:06:0020109:1363	для строительства капитального гаража	0.005
27.	86:06:0020109:1373	для строительства капитального гаража	0.005
28.	86:06:0020109:1388	для строительства капитального гаража	0.005
29.	86:06:0020109:139	для строительства капитального гаража	0.004
30.	86:06:0020109:1390	для строительства капитального гаража	0.005
31.	86:06:0020109:142	для эксплуатации капитального гаража	0.004
32.	86:06:0020109:143	для эксплуатации капитального гаража	0.004
33.	86:06:0020109:144	для эксплуатации капитального гаража	0.004
34.	86:06:0020109:146	для эксплуатации капитального гаража	0.004
35.	86:06:0020109:147	для эксплуатации капитального гаража	0.004
36.	86:06:0020109:151	для эксплуатации капитального гаража	0.004
37.	86:06:0020109:166	для эксплуатации капитального гаража	0.004
38.	86:06:0020109:169	для эксплуатации капитального гаража	0.004
39.	86:06:0020109:170	под эксплуатацию капитального гаража	0.004
40.	86:06:0020109:180	для эксплуатации капитального гаража	0.004

№ п/п	Кадастровый №	Вид разрешенного использования	S, га
41.	86:06:0020109:186	для эксплуатации капитального гаража	0.004
42.	86:06:0020109:187	для эксплуатации капитального гаража	0.004
43.	86:06:0020109:199	для эксплуатации капитального гаража	0.004
44.	86:06:0020109:205	для эксплуатации капитального гаража	0.004
45.	86:06:0020109:206	для эксплуатации капитального гаража	0.004
46.	86:06:0020109:249	для строительства капитального гаража	0.004
47.	86:06:0020109:255	для строительства капитального гаража	0.004
48.	86:06:0020109:256	для строительства капитального гаража	0.004
49.	86:06:0020109:257	для эксплуатации капитального гаража	0.004
50.	86:06:0020109:268	для строительства капитального гаража	0.004
51.	86:06:0020109:269	для строительства капитального гаража	0.004
52.	86:06:0020109:275	для эксплуатации капитального гаража	0.004
53.	86:06:0020109:3684	объекты хранения индивидуального транспорта	0.005
54.	86:06:0020109:378	Для эксплуатации капитального гаража	0.004
55.	86:06:0020109:391	Для эксплуатации капитального гаража	0.004
56.	86:06:0020109:397	Для эксплуатации капитального гаража	0.004
57.	86:06:0020109:416	Для эксплуатации капитального гаража	0.004
58.	86:06:0020109:826	Для эксплуатации капитального гаража	0.004
59.	86:06:0020109:827	Для строительства капитального гаража	0.004
60.	86:06:0020109:829	Для эксплуатации капитального гаража	0.004
61.	86:06:0020109:831	для эксплуатации капитального гаража	0.004
62.	86:06:0020109:833	Для эксплуатации капитального гаража	0.004
63.	86:06:0020109:834	для эксплуатации капитального гаража	0.004
64.	86:06:0020109:835	Для эксплуатации капитального гаража	0.004
65.	86:06:0020109:836	Для эксплуатации капитального гаража	0.004
66.	86:06:0020109:837	Для эксплуатации капитального гаража	0.004
67.	86:06:0020109:838	для эксплуатации капитального гаража	0.004

№ п/п	Кадастровый №	Вид разрешенного использования	S, га
68.	86:06:0020109:88	для эксплуатации капитального гаража	0.003
69.	86:06:0020109:109	для строительства капитального гаража	0.004
70.	86:06:0020109:1395	для строительства капитального гаража	0.004
71.	86:06:0020109:3421	для строительства капитального гаража	0.004
72.	86:06:0020109:3422	для строительства капитального гаража	0.004
73.	86:06:0020109:3497	объекты хранения индивидуального транспорта	0.004
74.	86:06:0020109:3498	объекты хранения индивидуального транспорта	0.004
75.	86:06:0020109:3537	объекты хранения индивидуального транспорта	0.004
76.	86:06:0020109:3662	объекты хранения индивидуального транспорта	0.004
77.	86:06:0020109:3663	объекты хранения индивидуального транспорта	0.004
78.	86:06:0020109:3858	объекты хранения индивидуального транспорта	0.005
79.	86:06:0020109:3859	объекты хранения индивидуального транспорта	0.005
80.	86:06:0020109:3860	объекты хранения индивидуального транспорта	0.005
81.	86:06:0020109:3861	объекты хранения индивидуального транспорта	0.005
82.	86:06:0020109:3862	объекты хранения индивидуального транспорта	0.005
83.	86:06:0020109:3891	объекты хранения легкового индивидуального транспорта	0.004
84.	86:06:0020109:4010	Объекты гаражного назначения	0.006
85.	86:06:0020109:4456	для строительства капитального гаража	0.007
86.	86:06:0020109:482	Для эксплуатации капитального гаража	0.004
87.	86:06:0020109:828	Объекты гаражного назначения	0.004

Сведения о земельных участках, подлежащих образованию, в том числе тех, которые будут отнесены к территориям общего пользования или имуществу общего пользования, представлены в таблице 3.

Таблица 3

Сведения об образуемых и изменяемых земельных участках

УН	Площадь (м ²)	Вид разрешённого использования земельного участка и код (числовое обозначение) в соответствии с классификатором видов разрешённого использования земельных участков	Категория земель	Способ формирования
1.	1885	4.9 Обслуживание автотранспорта	Земли населенных пунктов	1. Образование путем раздела ЗУ № 86:06:0020109:4040 (:4040:ЗУ1, площадью 1857,6 м ²) 2. Образование путем перераспределения разделенного :4040:ЗУ1 и земель, находящихся в государственной или муниципальной собственности
2.	1834	4.9 Обслуживание автотранспорта	Земли населенных пунктов	1. Образование путем раздела ЗУ № 86:06:0020109:4040 (:4040:ЗУ2, площадью 214 м ²) 2. Образование путем перераспределения разделенного :4040:ЗУ2 и земель, находящихся в государственной или муниципальной собственности (:86:06:0020109:ЗУ1, площадью 1620 м ²) 3. Образование путем объединения :86:06:0020109:ЗУ1 и ЗУ № 86:06:0020109:3602
3.	1746	6.0 Производственная деятельность	Земли населенных пунктов	1. Образование путем раздела ЗУ № 86:06:0020109:4038 (:4038:ЗУ1, площадью 1570,4 м ²) 2. Образование путем перераспределения разделенного :4038:ЗУ1 и земель, находящихся в государственной или муниципальной собственности
4.	1799	6.0 Производственная деятельность	Земли населенных пунктов	1. Образование путем раздела ЗУ № 86:06:0020109:4038 (:4038:ЗУ2, площадью 1460 м ²) 2. Образование путем перераспределения разделенного :4038:ЗУ2 и земель, находящихся в государственной или муниципальной собственности
5.	1485	6.0 Производственная деятельность	Земли населенных пунктов	1. Образование путем раздела ЗУ № 86:06:0020109:4038 (:4038:ЗУ3, площадью 33,97 м ²) 2. Образование путем перераспределения ЗУ № 86:06:0020109:3623 и земель, находящихся в государственной или муниципальной собственности (:86:06:0020109:ЗУ2, площадью 1451 м ²) 3. Образование путем объединения разделенного :4038:ЗУ3 и

УН	Площадь (м²)	Вид разрешённого использования земельного участка и код (числовое обозначение) в соответствии с классификатором видов разрешённого использования земельных участков	Категория земель	Способ формирования
				:86:06:0020109:ЗУ2
6.	1387	6.0 Производственная деятельность	Земли населенных пунктов	Образование из земель, находящихся в государственной или муниципальной собственности
7.	1352	6.0 Производственная деятельность	Земли населенных пунктов	Образование из земель, находящихся в государственной или муниципальной собственности
8.	1419	6.0 Производственная деятельность	Земли населенных пунктов	Образование из земель, находящихся в государственной или муниципальной собственности
9.	13114	3.9 Обеспечение научной деятельности	Земли населенных пунктов	1. Образование путем раздела ЗУ № 86:06:0020109:4031 (4031:ЗУ1, площадью 318,5 м²) 2. Образование путем раздела ЗУ №86:06:0020109:4033 (4033:ЗУ1, площадью 636 м²) 3. Образование путем раздела ЗУ № 86:06:0020109:4057 (4057:ЗУ1, площадью 384 м²) 4. Образование путем раздела ЗУ № 86:06:0020109:4044 (4044:ЗУ1, площадью 1202 м²) 5. Образование путем раздела ЗУ № 86:06:0020109:4037 (4037:ЗУ1, площадью 815,5 м²) 6. Образование путем раздела ЗУ № 86:06:0000000:6955 (6955:ЗУ1, площадью 6,1 м²) 7. Образование путем раздела ЗУ № 86:06:0020109:4043 (4043:ЗУ1, площадью 394,4 м²) 8. Образование ЗУ из земель, находящихся в государственной или муниципальной собственности (:86:06:0020109:ЗУ3, площадью 2473,7 м²) 9. Образование путем объединения 4031:ЗУ1, 4033:ЗУ1, 4057:ЗУ1, 4044:ЗУ1, 4037:ЗУ1, 6955:ЗУ1, 4043:ЗУ1, ЗУ № 86:06:0020109:4029, ЗУ № 86:06:0020109:4030, ЗУ № 86:06:0020109:4034, ЗУ № 86:06:0020109:4035 и ЗУ :86:06:0020109:ЗУ3
10.	847	12.0 Земельные участки (территории) общего пользования	Земли населенных пунктов	Образование из земель, находящихся в государственной или муниципальной собственности
11.	1126	12.0.2 Благоустройство территории	Земли населенных	1. Образование ЗУ из земель, находящихся в государственной или

УН	Площадь (м²)	Вид разрешённого использования земельного участка и код (числовое обозначение) в соответствии с классификатором видов разрешённого использования земельных участков	Категория земель	Способ формирования
			пунктов	муниципальной собственности (:86:06:0020109:ЗУ4, площадью 909,3 м²) 2. Образование путем раздела ЗУ № 86:06:0020109:4056 (4056:ЗУ1, площадью 216,67 м²) 3. Образование путем объединения 4056:ЗУ1 и ЗУ:86:06:0020109:ЗУ4
12.	2062	6.0 Производственная деятельность	Земли населенных пунктов	1. Образование путем раздела ЗУ № 86:06:0020109:1165 (:1165:ЗУ1, площадью 1493,21 м²) 2. Образование путем перераспределения разделенного :1165:ЗУ1 и земель, находящихся в государственной или муниципальной собственности
13.	2066	6.0 Производственная деятельность	Земли населенных пунктов	1. Образование путем раздела ЗУ № 86:06:0020109:1165 (:1165:ЗУ2, площадью 1237,81 м²) 2. Образование путем перераспределения разделенного :1165:ЗУ2 и земель, находящихся в государственной или муниципальной собственности
14.	1999	6.0 Производственная деятельность	Земли населенных пунктов	Образование из земель, находящихся в государственной или муниципальной собственности
15.	1985	6.0 Производственная деятельность	Земли населенных пунктов	1. Образование путем раздела ЗУ №86:06:0000000:6955 (:6955:ЗУ2, площадью 3,4 м²) 2. Образование ЗУ из земель, находящихся в государственной или муниципальной собственности (:86:06:0020109:ЗУ5, площадью 1981,4 м²) 3. Образование путем объединения :6955:ЗУ2 и ЗУ :86:06:0020109:ЗУ5
16.	2117	4.4 Магазины	Земли населенных пунктов	Образование из земель, находящихся в государственной или муниципальной собственности
17.	1549	4.9 Обслуживание автотранспорта	Земли населенных пунктов	Образование путем раздела 1. ЗУ № 86:06:0000000:6955 (:6955:ЗУ3, площадью 123,63 м²) 2. Образование ЗУ из земель, находящихся в государственной или муниципальной собственности (:86:06:0020109:ЗУ6, площадью 1425,2 м²) 3. Образование путем объединения :6955:ЗУ3 и ЗУ:86:06:0020109:ЗУ6
18.	443	12.0.1 Улично-дорожная сеть	Земли населенных	1. Образование путем раздела ЗУ № 86:06:0000000:6943 (:6943:ЗУ1, площадью

УН	Площадь (м²)	Вид разрешённого использования земельного участка и код (числовое обозначение) в соответствии с классификатором видов разрешённого использования земельных участков	Категория земель	Способ формирования
			пунктов	89,08 м²) 2. Образование ЗУ из земель, находящихся в государственной или муниципальной собственности (:86:06:0020109:ЗУ7, площадью 353,9 м2) 3. Образование путем объединения :6943:ЗУ1 и ЗУ:86:06:0020109:ЗУ7
19.	2236	4.9 Обслуживание автотранспорта	Земли населенных пунктов	1. Образование путем раздела ЗУ № 86:06:0000000:6943 (:6943:ЗУ2, площадью 544,65м²) 2. Образование ЗУ из земель, находящихся в государственной или муниципальной собственности (:86:06:0020109:ЗУ8, площадью 1691,25 м2) 3. Образование путем объединения :6943:ЗУ2 и ЗУ :86:06:0020109:ЗУ8
20.	2582	4.6 Общественное питание	Земли населенных пунктов	Образование из земель, находящихся в государственной или муниципальной собственности
21.	2626	12.0.1 Улично-дорожная сеть	Земли населенных пунктов	1. Образование путем раздела ЗУ № 86:06:0020109:1165 (:1165:ЗУ3, площадью 153,16 м²) 2. Образование путем раздела ЗУ № 86:06:0000000:6943 (:6943:ЗУ3, площадью 136,59 м²) 3. Образование ЗУ из земель, находящихся в государственной или муниципальной собственности (:86:06:0020109:ЗУ9, площадью 2336,2 м2) 4. Образование путем объединения :1165:ЗУ3, :6943:ЗУ3 и ЗУ :86:06:0020109:ЗУ9
22.	72	3.1 Коммунальное обслуживание	Земли населенных пунктов	Образование из земель, находящихся в государственной или муниципальной собственности
23.	6858	4.9 Обслуживание автотранспорта	Земли населенных пунктов	1. Образование путем раздела ЗУ № 86:06:0020109:1165 (:1165:ЗУ4, площадью 6475,25 м²) 2. Образование путем раздела ЗУ № 86:06:0000000:6943 (:6943:ЗУ4, площадью 29,72 м²) 3. Образование путем раздела ЗУ № 86:06:0000000:6955 (:6955:ЗУ4, площадью 327,35 м²) 4. Образование путем объединения :1165:ЗУ4, :6943:ЗУ4 и :6955:ЗУ4 (:86:06:0020109:ЗУ10, площадью 6832,3 м2)

УН	Пло- щадь (м ²)	Вид разрешённого использования земельного участка и код (числовое обозначение) в соответствии с классификатором видов разрешённого использования земельных участков	Категория земель	Способ формирования
				5. Образование путем перераспределения :86:06:0020109:ЗУ10 и земель, находящихся в государственной или муниципальной собственности
24.	1459	3.1 Коммунальное обслуживание	Земли населенных пунктов	1. Образование путем раздела ЗУ № 86:06:0020109:1165 (:1165:ЗУ5, площадью 639 м²) 2. Образование путем раздела ЗУ № 86:06:0000000:6955 (:6955:ЗУ5, площадью 175,53 м²) 3. Образование ЗУ из земель, находящихся в государственной или муниципальной собственности (:86:06:0020109:ЗУ11, площадью 644,5 м2) 4. Образование путем объединения :1165:ЗУ5, :6955:ЗУ5 и ЗУ :86:06:0020109:ЗУ11
25.	3161	3.1 Коммунальное обслуживание	Земли населенных пунктов	1. Образование путем раздела ЗУ № 86:06:0020109:3380 (:3380:ЗУ1, площадью 666,35 м²), 2. Образование путем раздела ЗУ № 86:06:0020109:3383 (:3383:ЗУ1, площадью 254,55 м²) 3. Образование путем раздела ЗУ № 86:06:0020109:4041 (:4041:ЗУ1, площадью 205,37м²) 4. Образование ЗУ из земель, находящихся в государственной или муниципальной собственности (:86:06:0020109:ЗУ12, площадью 2035 м2) 5. Образование путем объединения : :3380:ЗУ1, :3383:ЗУ1, :4041:ЗУ1 и ЗУ :86:06:0020109:ЗУ12
26.	1920	6.0 Производственная деятельность	Земли населенных пунктов	Образование путем перераспределения ЗУ №86:06:0020109:1406 и земель, находящихся в государственной или муниципальной собственности
27.	2084	6.0 Производственная деятельность	Земли населенных пунктов	1. Образование ЗУ из земель, находящихся в государственной или муниципальной собственности (:86:06:0020109:ЗУ13, площадью 1487,53 м2) 2. Образование путем объединения ЗУ № 86:06:0020109:4045, ЗУ № 86:06:0020109:4046, ЗУ № 86:06:0020109:4047, ЗУ № 86:06:0020109:4048, ЗУ №

УН	Пло- щадь (м ²)	Вид разрешённого использования земельного участка и код (числовое обозначение) в соответствии с классификатором видов разрешённого использования земельных участков	Категория земель	Способ формирования
				86:06:0020109:4049, ЗУ № 86:06:0020109:4050, ЗУ № 86:06:0020109:4051, ЗУ № 86:06:0020109:4052, ЗУ № 86:06:0020109:4054, ЗУ № 86:06:0020109:4053 и ЗУ :86:06:0020109:ЗУ13
28.	2456	4.9.1.4 Ремонт автомобилей	Земли населенных пунктов	Образование путем перераспределения ЗУ № 86:06:0020109:1322 и земель, находящихся в государственной или муниципальной собственности
29.	24562	12.0 Земельные участки (территории) общего пользования	Земли населенных пунктов	1. Образование путем раздела ЗУ №86:06:0000000:6955 (:6955:ЗУ6, площадью 11374,99 м²) 2. Образование путем раздела ЗУ № 86:06:0020109:4038 (:4038:ЗУ4, площадью 813,3 м²) 3. Образование путем раздела ЗУ № 86:06:0020109:4057 (:4057:ЗУ2, площадью 749,7 м²) 4. Образование путем раздела ЗУ № 86:06:0020109:4043 (:4043:ЗУ2, площадью 215,6 м²) 5. Образование путем раздела ЗУ № 86:06:0020109:4037 (:4037:ЗУ2, площадью 620 м²) 6. Образование путем раздела ЗУ № 86:06:0020109:4032 (:4032:ЗУ1, площадью 58,1 м²) 7. Образование путем раздела ЗУ № 86:06:0020109:4031 (:4031:ЗУ2, площадью 141 м²) 8. Образование путем раздела ЗУ № 86:06:0020109:4033 (:4033:ЗУ2, площадью 668 м²) 9. Образование путем раздела ЗУ № 86:06:0020109:4041 (:4041:ЗУ2, площадью 405,8 м²) 10. Образование путем раздела ЗУ № 86:06:0020109:4058 (:4058:ЗУ1, площадью 60,7 м²) 11. Образование путем раздела ЗУ № 86:06:0020109:4044 (:4044:ЗУ2, площадью 23,34 м²) 12. Образование путем раздела ЗУ № 86:06:0020109:4040 (:4040:ЗУ3, площадью 440,12 м²) 13. Образование путем раздела ЗУ № 86:06:0020109:4056 (:4056:ЗУ2,

УН	Площадь (м²)	Вид разрешённого использования земельного участка и код (числовое обозначение) в соответствии с классификатором видов разрешённого использования земельных участков	Категория земель	Способ формирования
				площадью 9,2 м²) 14. Образование путем раздела ЗУ № 86:06:0020109:3404 (:3404:ЗУ1, площадью 187,3 м²) 15. Образование ЗУ из земель, находящихся в государственной или муниципальной собственности (:86:06:0020109:ЗУ14, площадью 8071,9 м²) 16. Образование путем объединения ЗУ № 86:06:0020109:4082, ЗУ №86:06:0020109:4036, ЗУ №86:06:0020109:4073, ЗУ № 86:06:0020109:4055, ЗУ № 86:06:0020109:4039, ЗУ № 86:06:0020109:4087, ЗУ № 86:06:0020109:4042, 86:06:0020109:4065, ЗУ № 86:06:0020109:4066, ЗУ :86:06:0020109:ЗУ14 :6955:ЗУ6, :4038:ЗУ4, :4057:ЗУ2, :4043:ЗУ2, :4037:ЗУ2, :4032:ЗУ1, :4031:ЗУ2, :4033:ЗУ2, :4041:ЗУ2, :4058:ЗУ1, :4044:ЗУ2, :4040:ЗУ3, :4056:ЗУ2 и :3404:ЗУ1
30.	394	12.0.1 Улично-дорожная сеть	Земли населенных пунктов	Образование из земель, находящихся в государственной или муниципальной собственности
31.	1577	4.1 Деловое управление	Земли населенных пунктов	1. Образование путем объединения ЗУ № 86:06:0020109:1098 и ЗУ № 86:06:0020109:1099 (:86:06:0020109:ЗУ15, площадью 1399 м²) 2. Образование путем перераспределения ЗУ :86:06:0020109:ЗУ15 и земель, находящихся в государственной или муниципальной собственности
32.	2407	6.0 Производственная деятельность	Земли населенных пунктов	1. Образование путем раздела ЗУ № 86:06:0020109:323 (:323:ЗУ1, площадью 710 м²), 2. Образование путем перераспределения ЗУ № 86:06:0020109:3622 и земель, находящихся в государственной или муниципальной собственности (:86:06:0020109:ЗУ16, площадью 1697 м²) 3. Образование путем объединения :323:ЗУ1 и :86:06:0020109:ЗУ16
33.	1170	3.1 Коммунальное	Земли	1. Образование путем раздела ЗУ №

УН	Площадь (м²)	Вид разрешённого использования земельного участка и код (числовое обозначение) в соответствии с классификатором видов разрешённого использования земельных участков	Категория земель	Способ формирования
		обслуживание	населенных пунктов	86:06:0020109:323 (:323:ЗУ2, площадью 28 м²) 2. Образование путем раздела ЗУ № 86:06:0020109:4032 (:4032:ЗУ2, площадью 7 м²) 3. Образование ЗУ из земель, находящихся в государственной или муниципальной собственности (:86:06:0020109:ЗУ17, площадью 263,5 м²) 4. Образование путем объединения ЗУ №86:06:0020109:3495, :323:ЗУ2 и :4032:ЗУ2 и ЗУ :86:06:0020109:ЗУ17
34.	1908	4.6 Общественное питание	Земли населенных пунктов	1. Образование путем раздела ЗУ № 86:06:0020109:323 (:323:ЗУ3, площадью 210 м²) 2. Образование путем перераспределения разделенного :323:ЗУ3 (:86:06:0020109:ЗУ18, площадью 236 м²) 3. Образование путем объединения ЗУ № 86:06:0020109:1366, ЗУ № 86:06:0020109:3372, ЗУ № 86:06:0020109:3410, ЗУ № 86:06:0020109:3545, ЗУ № 86:06:0020109:3546, ЗУ № 86:06:0020109:3547 и :86:06:0020109:ЗУ18
35.	1415	4.4 Магазины	Земли населенных пунктов	Образование путем перераспределения ЗУ № 86:06:0020109:154 и земель, находящихся в государственной или муниципальной собственности
36.	1457	4.1 Деловое управление	Земли населенных пунктов	Образование путем объединения ЗУ № 86:06:0020109:322 и ЗУ № 86:06:0020109:3675
37.	61	3.1 Коммунальное обслуживание	Земли населенных пунктов	Образование из земель, находящихся в государственной или муниципальной собственности
38.	930	4.4 Магазины	Земли населенных пунктов	Образование из земель, находящихся в государственной или муниципальной собственности
39.	1160	4.4 Магазины	Земли населенных пунктов	1. Образование путем раздела ЗУ № 86:06:0000000:6955 (:6955:ЗУ7, площадью 16,7 м²) 2. Образование ЗУ из земель, находящихся в государственной или муниципальной собственности (:86:06:0020109:ЗУ19, площадью 1142,9 м²) 3. Образование путем объединения

УН	Пло- щадь (м ²)	Вид разрешённого использования земельного участка и код (числовое обозначение) в соответствии с классификатором видов разрешённого использования земельных участков	Категория земель	Способ формирования
				:6955:ЗУ7 и ЗУ :86:06:0020109:ЗУ19
40.	2120	4.4 Магазины	Земли населенных пунктов	1. Образование путем раздела ЗУ № 86:06:0020109:4056 (:4056:ЗУ3, площадью 1921,85 м²), 2. Образование путем раздела ЗУ № 86:06:0000000:6955 (:6955:ЗУ8, площадью 111,5 м²) и земель, находящихся в государственной или муниципальной собственности 3. Образование путем объединения :4056:ЗУ3 и :6955:ЗУ8 (:86:06:0020109:ЗУ20, площадью 2033,4 м2) 4. Образование путем перераспределения ЗУ :86:06:0020109:ЗУ20
41.	1629	4.4 Магазины	Земли населенных пунктов	1. Образование путем раздела ЗУ № 86:06:0020109:4056 (:4056:ЗУ4, площадью 400 м²), 2. Образование путем раздела ЗУ № 86:06:0000000:6955 (:6955:ЗУ9, площадью 32,1 м²) 3. Образование ЗУ из земель, находящихся в государственной или муниципальной собственности (:86:06:0020109:ЗУ21, площадью 389,6 м2) 4. Образование путем объединения :4056:ЗУ4, :6955:ЗУ9, ЗУ :86:06:0020109:ЗУ21 и ЗУ № 86:06:0020109:153
42.	953	4.4 Магазины	Земли населенных пунктов	1. Образование путем раздела ЗУ № 86:06:0020109:4058 (:4058:ЗУ2, площадью 57,2 м²), 2. Образование путем раздела ЗУ № 86:06:0000000:6955 (:6955:ЗУ10, площадью 116,44 м²) 3. Образование ЗУ из земель, находящихся в государственной или муниципальной собственности (:86:06:0020109:ЗУ22, площадью 684 м2) 4. Образование путем объединения :4058:ЗУ2, :6955:ЗУ10, ЗУ № 86:06:0020109:105 и ЗУ :86:06:0020109:ЗУ22
43.	1211	4.4 Магазины	Земли населенных	1. Образование путем раздела ЗУ № 86:06:0020109:4058 (:4058:ЗУ3,

УН	Площадь (м²)	Вид разрешённого использования земельного участка и код (числовое обозначение) в соответствии с классификатором видов разрешённого использования земельных участков	Категория земель	Способ формирования
			пунктов	площадью 591,7 м²) 2. Образование ЗУ из земель, находящихся в государственной или муниципальной собственности (:86:06:0020109:ЗУ23, площадью 620 м²) 3. Образование путем объединения :4058:ЗУ3 и ЗУ :86:06:0020109:ЗУ23
44.	2355	4.4 Магазины	Земли населенных пунктов	1. Образование путем раздела ЗУ № 86:06:0020109:4058 (:4058:ЗУ4, площадью 552,3 м²), 2. Образование путем раздела ЗУ № 86:06:0020109:4037 (:4037:ЗУ3, площадью 512,8 м²) 3. Образование ЗУ из земель, находящихся в государственной или муниципальной собственности (:86:06:0020109:ЗУ24, площадью 1288,8 м²) 4. Образование путем объединения :4058:ЗУ4, :4037:ЗУ3 и ЗУ :86:06:0020109:ЗУ24
45.	1026	4.4 Магазины	Земли населенных пунктов	1. Образование путем раздела ЗУ № 86:06:0020109:3404 (:3404:ЗУ2, площадью 373,8 м²) 2. Образование путем раздела ЗУ № 86:06:0000000:6955 (:6955 :ЗУ11, площадью 2,5 м²) 3. Образование ЗУ из земель, находящихся в государственной или муниципальной собственности (:86:06:0020109:ЗУ25, площадью 650 м²) 4. Образование путем объединения :3404:ЗУ2, :6955:ЗУ11 и ЗУ :86:06:0020109:ЗУ25
46.	5214	12.0.2 Благоустройство территории	Земли населенных пунктов	Образование из земель, находящихся в государственной или муниципальной собственности
47.	1467	12.0 Земельные участки (территории) общего пользования	Земли населенных пунктов	1. Образование путем раздела ЗУ № 86:06:0020109:1407 (:1407:ЗУ1, площадью 20 м²) 2. Образование ЗУ из земель, находящихся в государственной или муниципальной собственности (:86:06:0020109:ЗУ26, площадью 1443,3 м²) 3. Образование путем объединения

УН	Площадь (м²)	Вид разрешённого использования земельного участка и код (числовое обозначение) в соответствии с классификатором видов разрешённого использования земельных участков	Категория земель	Способ формирования
				:1407:ЗУ1, и ЗУ :86:06:0020109:ЗУ26
48.	7677	12.0.2 Благоустройство территории	Земли населенных пунктов	Образование из земель, находящихся в государственной или муниципальной собственности

Таблица 4

Основные технико-экономические показатели

№ п/п	Наименование показателя	Единица измерения	Площадь	Примечания
1.	Площадь проектируемой территории	га	16,2	
2.	Территории, подлежащие межеванию, в том числе:	га	12,63	
2.1	территория общего пользования	га	4,4	
2.2	территория коммунального обслуживания	га	0,6	
2.3	территории объектов делового назначения	га	0,3	
2.4	территории объектов обеспечения научной деятельности	га	1,34	
2.5	территории объектов торговли и общественного питания	га	1,94	
2.6	территории обслуживания автотранспорта	га	1,68	
2.7	территории производственной деятельности	га	2,37	

2.2. Сведения о границах территории, в отношении которой утвержден проект межевания, содержащие перечень координат характерных точек этих границ в системе координат, используемой для ведения Единого государственного реестра недвижимости

Перечень координат характерных точек границы территории, в отношении которой разработан и утвержден проект межевания, приведен в таблице 5.

Таблица 5

МСК-86							
№ поворотной точки	X, м	Y, м	L, м	№ поворотной точки	X, м	Y, м	L, м
1	2	3	4	5	6	7	8
1	1256455.26	2531797.2	150.58	17	1256726.09	2531459.13	3.91
2	1256576.98	2531708.55	140.09	18	1256729.46	2531457.14	6.42
3	1256487.68	2531600.61	52.82	19	1256734.73	2531453.47	56

МСК-86							
№ поворотной точки	X, м	Y, м	L, м	№ поворотной точки	X, м	Y, м	L, м
1	2	3	4	5	6	7	8
4	1256525.51	2531563.75	31.36	20	1256781.85	2531423.21	33.84
5	1256504.56	2531540.42	63.96	21	1256810.31	2531404.91	84.98
6	1256462.03	2531492.65	71.43	22	1256880.68	2531357.27	79.39
7	1256516.01	2531445.87	62.08	23	1256925.2	2531423	43.27
8	1256558.17	2531491.44	15.42	24	1256962.39	2531445.1	262.71
9	1256569.49	2531480.97	39.06	25	1256829.84	2531671.93	130.81
10	1256591.25	2531448.53	48.32	26	1256800.51	2531799.4	143.34
11	1256618.55	2531408.66	33.75	27	1256700.3	2531901.89	18.07
12	1256637.24	2531436.76	59.27	28	1256689.04	2531916.02	58.53
13	1256673.2	2531483.88	19.44	29	1256646.84	2531956.57	9.71
14	1256689.72	2531473.62	6.53	30	1256640.02	2531963.48	20.42
15	1256694.15	2531478.42	5.98	31	1256625.77	2531978.11	248.6
16	1256700.13	2531478.51	32.4	32	1256455.26	2531797.2	0

2.3. Каталоги координат характерных точек образуемых и изменяемых земельных участков

Каталоги координат образуемых и изменяемых земельных участков представлены в приложении 1.


Часть 3. Графические материалы

Чертеж «Границы существующих и планируемых элементов планировочной структуры»	М 1:1500
Чертеж «Границы зон планируемого размещения объектов капитального строительства»	М 1:1500
Чертеж «Красные линии»	М 1:1500
Чертеж межевания территории	М 1:1500


Чертеж «Границы существующих и планируемых элементов планировочной структуры»




Чертеж «Границы зон планируемого размещения объектов капитального строительства»

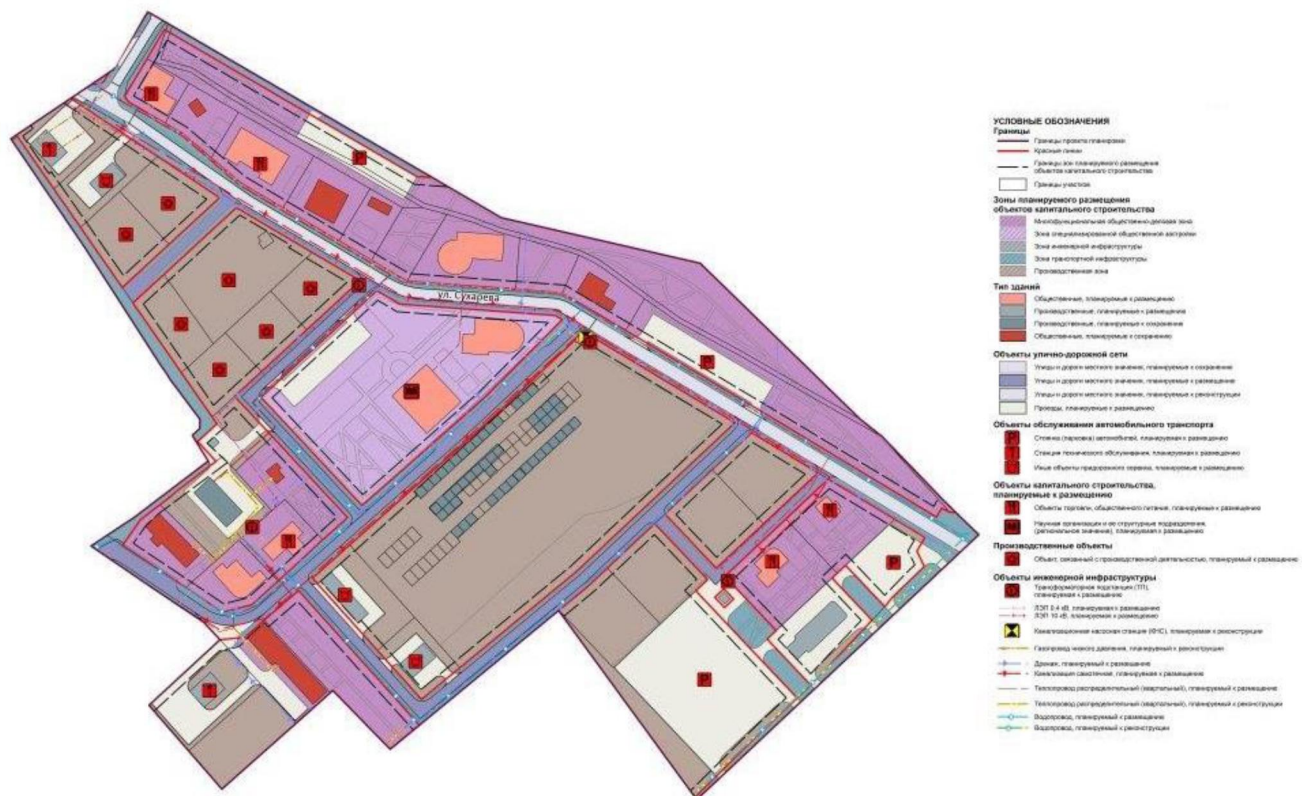

Чертеж «Красные линии»

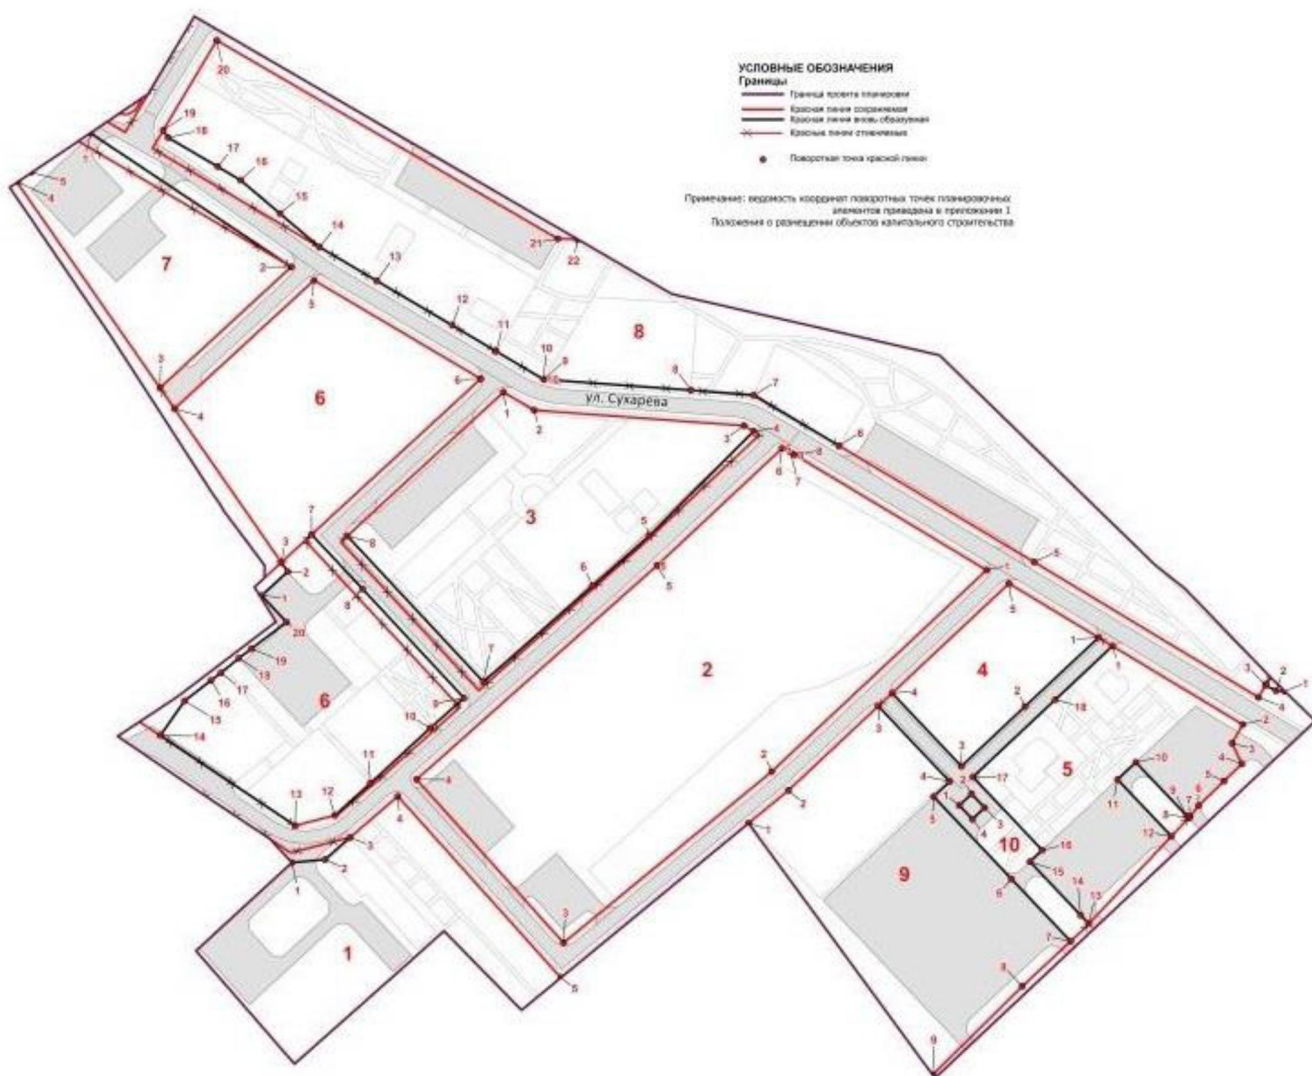


Чертеж межевания территории

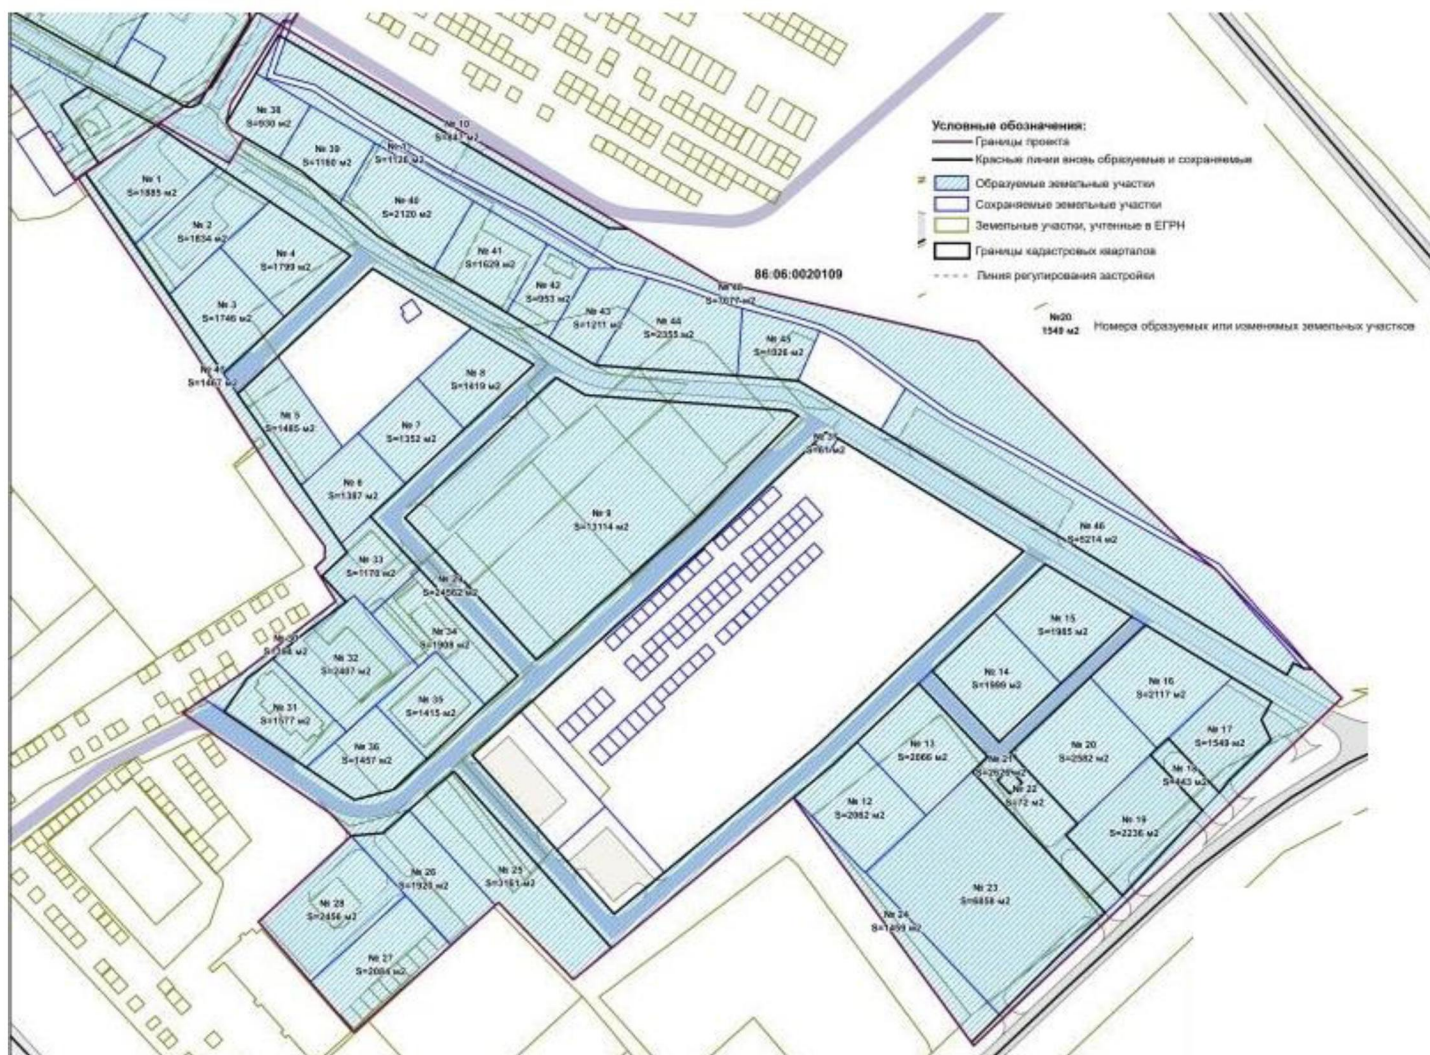

Приложение 1

Каталог координат образуемых и изменяемых земельных участков

Участок №1

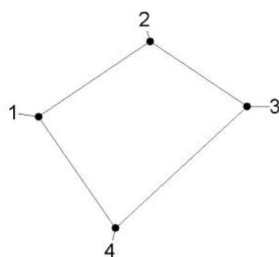


М 1 :2000

Каталог координат участка №1

N	X	Y	D
1	1 256 883.09	2 531 360.83	42.11
2	1 256 906.63	2 531 395.74	36.48
3	1 256 886.31	2 531 426.04	56.02
4	1 256 848.27	2 531 384.91	42.34
1	1 256 883.09	2 531 360.83	0.00

Участок №2

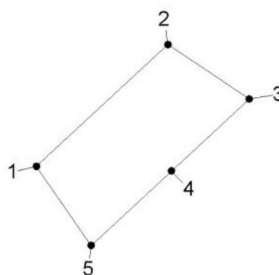


М 1 :2000

Каталог координат участка №2

N	X	Y	D
1	1 256 848.27	2 531 384.91	56.02
2	1 256 886.31	2 531 426.04	30.56
3	1 256 869.31	2 531 451.44	33.12
4	1 256 846.82	2 531 427.13	34.24
5	1 256 823.57	2 531 401.99	30.03
1	1 256 848.27	2 531 384.91	0.00

Участок №3

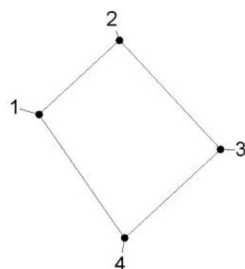


М 1 :2000

Каталог координат участка №3

N	X	Y	D
1	1 256 823.57	2 531 401.99	34.24
2	1 256 846.82	2 531 427.13	46.49
3	1 256 812.69	2 531 458.7	40.86
4	1 256 784.94	2 531 428.71	46.97
1	1 256 823.57	2 531 401.99	0.00

Участок №4

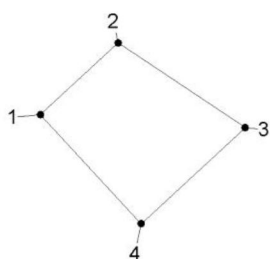


М 1 :2000

Каталог координат участка №4

N	X	Y	D
1	1 256 846.82	2 531 427.13	33.12
2	1 256 869.31	2 531 451.44	47.82
3	1 256 842.75	2 531 491.21	44.28
4	1 256 812.69	2 531 458.7	46.49
1	1 256 846.82	2 531 427.13	0.00

Участок №5

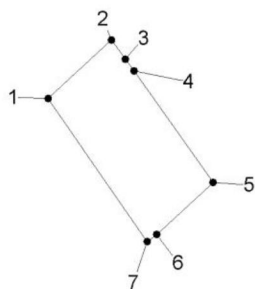


М 1 :2000

Каталог координат участка №5

N	X	Y	D
1	1 256 774.97	2 531 435.61	26.94
2	1 256 793.25	2 531 455.4	7.40
3	1 256 787.24	2 531 459.72	4.53
4	1 256 783.62	2 531 462.44	42.74
5	1 256 748.73	2 531 487.12	23.93
6	1 256 732.48	2 531 469.56	3.75
7	1 256 730.21	2 531 466.57	54.42
1	1 256 774.97	2 531 435.61	0.00

Участок №6

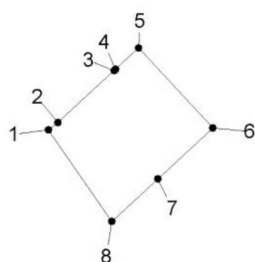


М 1 :2000

Каталог координат участка №6

N	X	Y	D
1	1 256 730.21	2 531 466.57	3.75
2	1 256 732.48	2 531 469.56	23.93
3	1 256 748.73	2 531 487.12	0.64
4	1 256 749.16	2 531 487.59	9.82
5	1 256 755.82	2 531 494.81	34.14
6	1 256 730.76	2 531 517.99	23.40
7	1 256 714.87	2 531 500.81	19.64
8	1 256 701.53	2 531 486.4	34.87
1	1 256 730.21	2 531 466.57	0.00

Участок №7

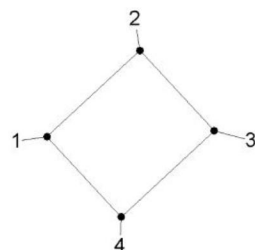


М 1 :2000

Каталог координат участка №7

N	X	Y	D
1	1 256 755.82	2 531 494.81	39.61
2	1 256 782.72	2 531 523.88	34.14
3	1 256 757.66	2 531 547.07	39.61
4	1 256 730.76	2 531 517.99	34.14
1	1 256 755.82	2 531 494.81	0.00

Участок №8

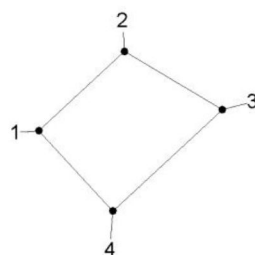


М 1 :2000

Каталог координат участка №8

N	X	Y	D
1	1 256 782.72	2 531 523.88	36.50
2	1 256 807.51	2 531 550.67	35.62
3	1 256 789.32	2 531 581.29	46.62
4	1 256 757.66	2 531 547.07	34.14
1	1 256 782.72	2 531 523.88	0.00


Участок №9

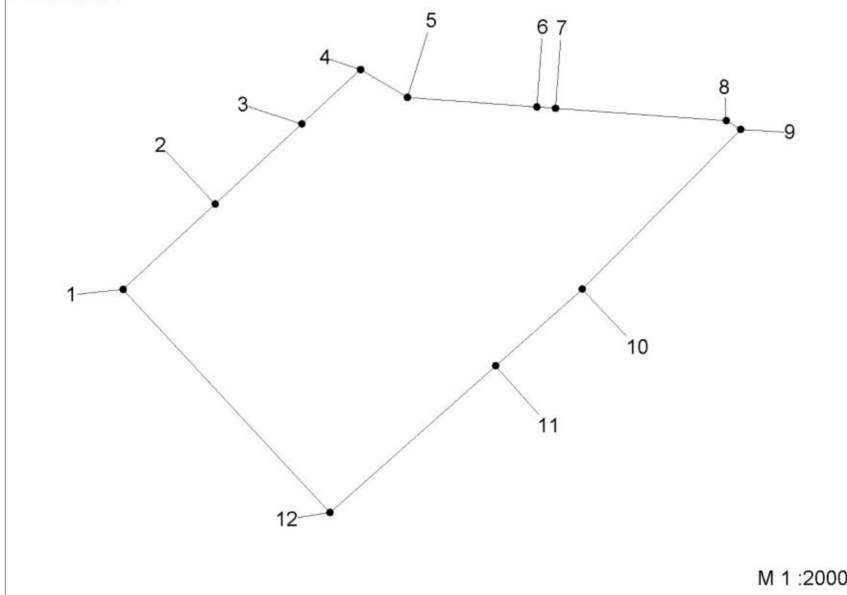

Каталог координат участка №9

N	X	Y	D
1	1 256 714.22	2 531 517.78	39.22
2	1 256 740.86	2 531 546.57	36.98
3	1 256 765.97	2 531 573.72	24.98
4	1 256 782.93	2 531 592.06	17.00
5	1 256 774.26	2 531 606.68	40.63
6	1 256 771.28	2 531 647.2	5.89
7	1 256 770.85	2 531 653.07	53.51
8	1 256 766.92	2 531 706.44	5.26
9	1 256 764.27	2 531 710.98	70.44
10	1 256 714.26	2 531 661.38	36.12
11	1 256 690.35	2 531 634.31	69.23
12	1 256 644.45	2 531 582.49	95.16
1	1 256 714.22	2 531 517.78	0.00


Участок №10

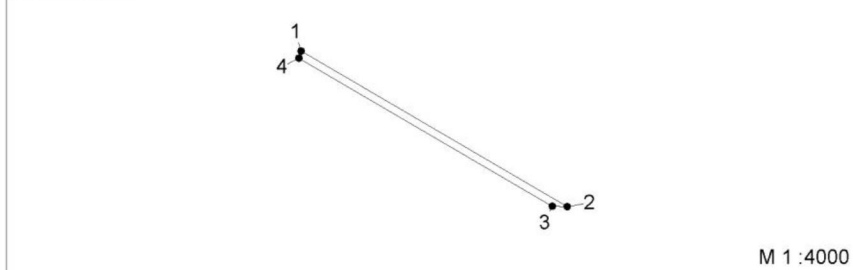

Каталог координат участка №10

N	X	Y	D
1	1 256 953.21	2 531 460.82	192.82
2	1 256 855.92	2 531 627.3	9.41
3	1 256 856.21	2 531 617.89	183.67
4	1 256 948.88	2 531 459.31	4.59
1	1 256 953.21	2 531 460.82	0.00


Участок №11

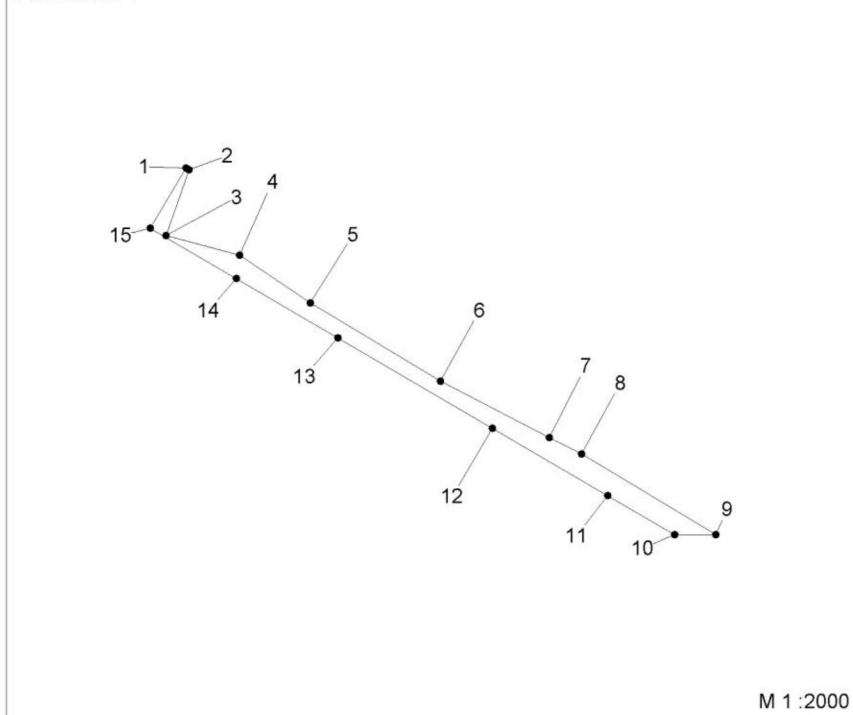

Каталог координат участка №11

N	X	Y	D
1	1 256 950.97	2 531 455.74	1.08
2	1 256 950.43	2 531 456.67	21.78
3	1 256 929.86	2 531 449.5	23.90
4	1 256 923.64	2 531 472.58	26.62
5	1 256 908.8	2 531 494.68	47.53
6	1 256 884.28	2 531 535.4	38.36
7	1 256 866.6	2 531 569.44	11.27
8	1 256 861.52	2 531 579.5	49.05
9	1 256 836.26	2 531 621.54	12.92
10	1 256 836.28	2 531 608.62	24.24
11	1 256 848.5	2 531 587.69	41.77
12	1 256 869.58	2 531 551.63	56.00
13	1 256 897.84	2 531 503.28	36.82
14	1 256 916.41	2 531 471.49	31.18
15	1 256 932.15	2 531 444.57	21.89
1	1 256 950.97	2 531 455.74	0.00

Участок №12

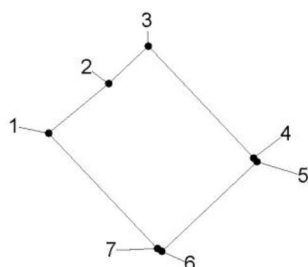


М 1 :2000

Каталог координат участка №12

N	X	Y	D
1	1 256 577.16	2 531 708.77	24.36
2	1 256 592.69	2 531 727.54	16.96
3	1 256 604.32	2 531 739.89	48.00
4	1 256 569.39	2 531 772.81	1.50
5	1 256 568.28	2 531 773.82	40.81
6	1 256 540.29	2 531 744.12	1.56
7	1 256 541.08	2 531 742.77	49.58
1	1 256 577.16	2 531 708.77	0.00

Участок №13

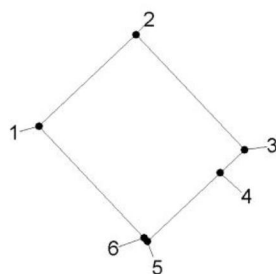


М 1 :2000

Каталог координат участка №13

N	X	Y	D
1	1 256 604.32	2 531 739.89	41.74
2	1 256 632.95	2 531 770.26	49.51
3	1 256 596.92	2 531 804.21	10.50
4	1 256 589.72	2 531 796.57	31.26
5	1 256 568.28	2 531 773.82	1.50
6	1 256 569.39	2 531 772.81	48.00
1	1 256 604.32	2 531 739.89	0.00

Участок №14

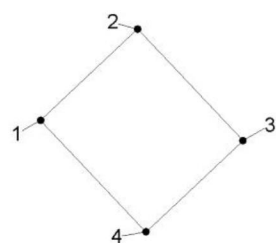


М 1 :2000

Каталог координат участка №14

N	X	Y	D
1	1 256 639.12	2 531 776.81	41.65
2	1 256 667.69	2 531 807.12	48.01
3	1 256 632.75	2 531 840.04	41.65
4	1 256 604.19	2 531 809.73	48.00
1	1 256 639.12	2 531 776.81	0.00

Участок №15

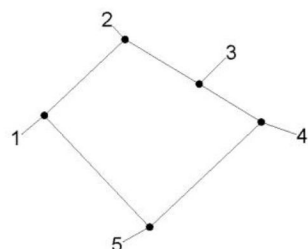


М 1 :2000

Каталог координат участка №15

N	X	Y	D
1	1 256 667.69	2 531 807.12	34.70
2	1 256 691.49	2 531 832.37	27.08
3	1 256 677.45	2 531 855.53	22.72
4	1 256 665.67	2 531 874.96	47.99
5	1 256 632.75	2 531 840.04	48.01
1	1 256 667.69	2 531 807.12	0.00

Участок №16

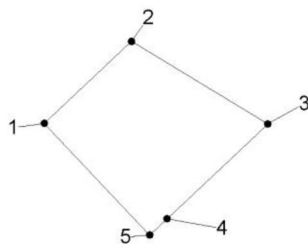


М 1 :2000

Каталог координат участка №16

N	X	Y	D
1	1 256 635.95	2 531 854.37	37.44
2	1 256 661.63	2 531 881.62	49.82
3	1 256 635.8	2 531 924.22	43.29
4	1 256 606.11	2 531 892.72	7.44
5	1 256 601.01	2 531 887.3	48.01
1	1 256 635.95	2 531 854.37	0.00

Участок №17

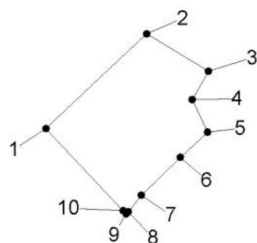


М 1 :2000

Каталог координат участка №17

N	X	Y	D
1	1 256 606.11	2 531 892.72	43.29
2	1 256 635.8	2 531 924.22	22.58
3	1 256 624.09	2 531 943.53	10.24
4	1 256 615.2	2 531 938.44	11.23
5	1 256 605.08	2 531 943.3	11.70
6	1 256 597.14	2 531 934.7	16.92
7	1 256 585.36	2 531 922.56	6.67
8	1 256 580.12	2 531 918.44	0.91
9	1 256 579.46	2 531 917.82	1.46
10	1 256 580.53	2 531 916.83	35.15
1	1 256 606.11	2 531 892.72	0.00

Участок №18

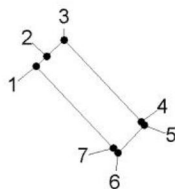


М 1 :2000

Каталог координат участка №18

N	X	Y	D
1	1 256 597.88	2 531 883.99	4.56
2	1 256 601.01	2 531 887.3	7.44
3	1 256 606.11	2 531 892.72	35.15
4	1 256 580.53	2 531 916.83	1.46
5	1 256 579.46	2 531 917.82	12.01
6	1 256 570.71	2 531 909.59	2.18
7	1 256 572.31	2 531 908.11	35.15
1	1 256 597.88	2 531 883.99	0.00

Участок №19

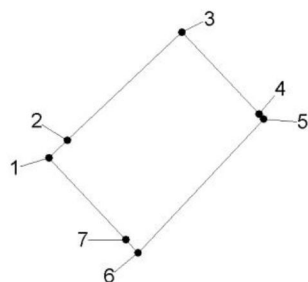


М 1 :2000

Каталог координат участка №19

N	X	Y	D
1	1 256 558.64	2 531 842.35	8.00
2	1 256 564.13	2 531 848.17	49.22
3	1 256 597.88	2 531 883.99	35.15
4	1 256 572.31	2 531 908.11	2.18
5	1 256 570.71	2 531 909.59	57.38
6	1 256 528.9	2 531 870.29	5.65
7	1 256 533.06	2 531 866.46	35.15
1	1 256 558.64	2 531 842.35	0.00

Участок №20

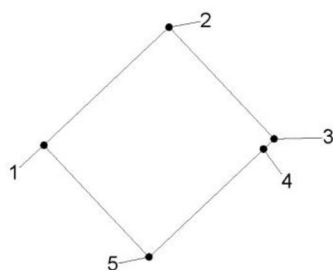


М 1 :2000

Каталог координат участка №20

N	X	Y	D
1	1 256 599.07	2 531 815.24	53.77
2	1 256 635.95	2 531 854.37	48.01
3	1 256 601.01	2 531 887.3	4.56
4	1 256 597.88	2 531 883.99	49.22
5	1 256 564.13	2 531 848.17	48.01
1	1 256 599.07	2 531 815.24	0.00

Участок №21

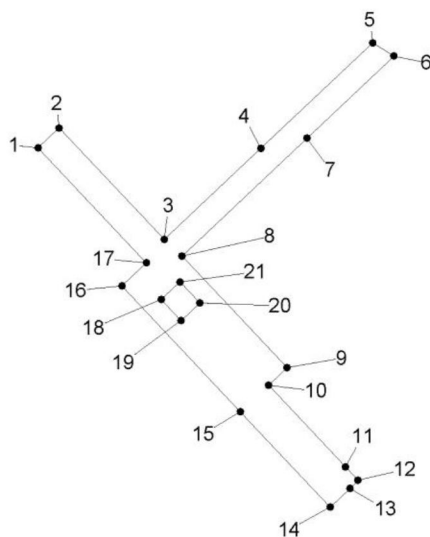


М 1 :2000

Каталог координат участка №21

N	X	Y	D
1	1 256 632.95	2 531 770.26	9.00
2	1 256 639.12	2 531 776.81	48.00
3	1 256 604.19	2 531 809.73	41.65
4	1 256 632.75	2 531 840.04	47.99
5	1 256 665.67	2 531 874.96	7.79
6	1 256 661.63	2 531 881.62	37.44
7	1 256 635.95	2 531 854.37	53.77
8	1 256 599.07	2 531 815.24	48.01
9	1 256 564.13	2 531 848.17	8.00
10	1 256 558.64	2 531 842.35	35.15
11	1 256 533.06	2 531 866.46	5.65
12	1 256 528.9	2 531 870.29	3.49
13	1 256 526.36	2 531 867.9	8.47
14	1 256 520.58	2 531 861.71	40.98
15	1 256 550.37	2 531 833.57	54.01
16	1 256 589.72	2 531 796.57	10.50
17	1 256 596.92	2 531 804.21	49.51
1	1 256 632.95	2 531 770.26	0.00
18	1 256 585.47	2 531 808.82	9.00
19	1 256 578.92	2 531 814.99	8.01
20	1 256 584.41	2 531 820.82	9.00
21	1 256 590.95	2 531 814.64	7.99
18	1 256 585.47	2 531 808.82	0.00

Участок №22

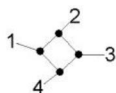


М 1 :2000

Каталог координат участка №22

N	X	Y	D
1	1 256 585.47	2 531 808.82	7.99
2	1 256 590.95	2 531 814.64	9.00
3	1 256 584.41	2 531 820.82	8.01
4	1 256 578.92	2 531 814.99	9.00
1	1 256 585.47	2 531 808.82	0.00

Участок №23

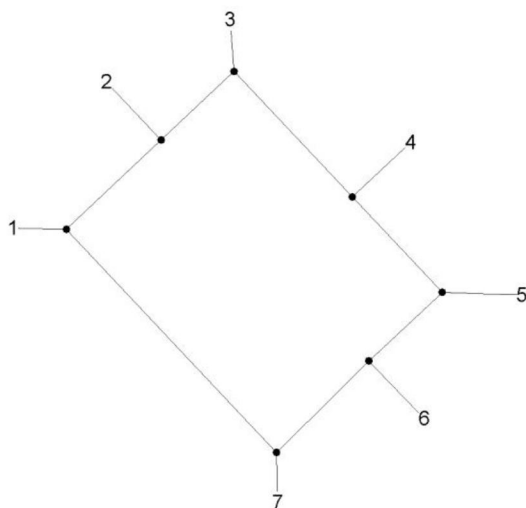


М 1 :2000

Каталог координат участка №23

N	X	Y	D
1	1 256 540.29	2 531 744.12	40.81
2	1 256 568.28	2 531 773.82	31.26
3	1 256 589.72	2 531 796.57	54.01
4	1 256 550.37	2 531 833.57	40.98
5	1 256 520.58	2 531 861.71	31.43
6	1 256 499.12	2 531 838.74	40.66
7	1 256 470.48	2 531 809.88	95.91
1	1 256 540.29	2 531 744.12	0.00

Участок №24

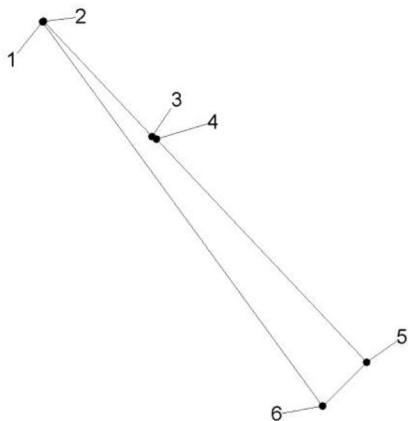


М 1 :2000

Каталог координат участка №24

N	X	Y	D
1	1 256 576.98	2 531 708.55	0.28
2	1 256 577.16	2 531 708.77	49.58
3	1 256 541.08	2 531 742.77	1.56
4	1 256 540.29	2 531 744.12	95.91
5	1 256 470.48	2 531 809.88	19.43
6	1 256 456.79	2 531 796.09	148.69
1	1 256 576.98	2 531 708.55	0.00

Участок №25

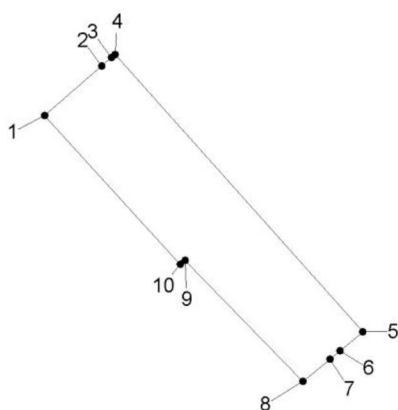


М 1 :2000

Каталог координат участка №25

N	X	Y	D
1	1 256 570.86	2 531 519.84	23.60
2	1 256 586.3	2 531 537.69	4.04
3	1 256 588.94	2 531 540.75	1.42
4	1 256 589.87	2 531 541.82	116.30
5	1 256 503.17	2 531 619.33	9.32
6	1 256 497.23	2 531 612.15	4.05
7	1 256 494.64	2 531 609.03	10.92
8	1 256 487.68	2 531 600.61	52.82
9	1 256 525.51	2 531 563.75	1.97
10	1 256 524.22	2 531 562.26	63.05
1	1 256 570.86	2 531 519.84	0.00

Участок №26

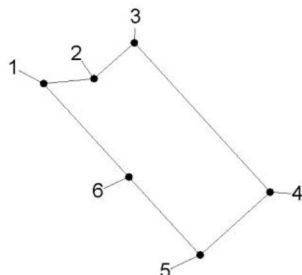


М 1 :2000

Каталог координат участка №26

N	X	Y	D
1	1 256 558.17	2 531 491.44	15.81
2	1 256 559.66	2 531 507.18	16.90
3	1 256 570.86	2 531 519.84	63.05
4	1 256 524.22	2 531 562.26	29.39
5	1 256 504.56	2 531 540.42	33.01
6	1 256 528.92	2 531 518.14	39.60
1	1 256 558.17	2 531 491.44	0.00

Участок №27

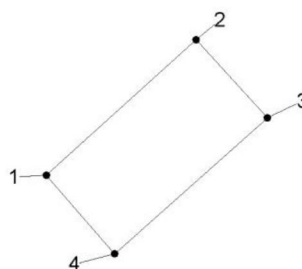


М 1 :2000

Каталог координат участка №27

N	X	Y	D
1	1 256 486.61	2 531 471.26	63.15
2	1 256 528.92	2 531 518.14	33.01
3	1 256 504.56	2 531 540.42	63.96
4	1 256 462.03	2 531 492.65	32.58
1	1 256 486.61	2 531 471.26	0.00

Участок №28

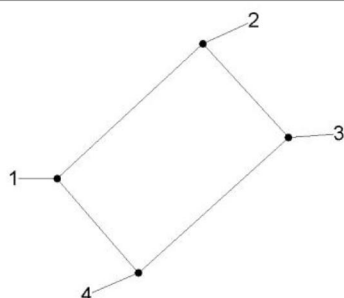


М 1 :2000

Каталог координат участка №28

N	X	Y	D
1	1 256 516.01	2 531 445.87	62.08
2	1 256 558.17	2 531 491.44	39.60
3	1 256 528.92	2 531 518.14	63.15
4	1 256 486.61	2 531 471.26	38.85
1	1 256 516.01	2 531 445.87	0.00

Участок №29

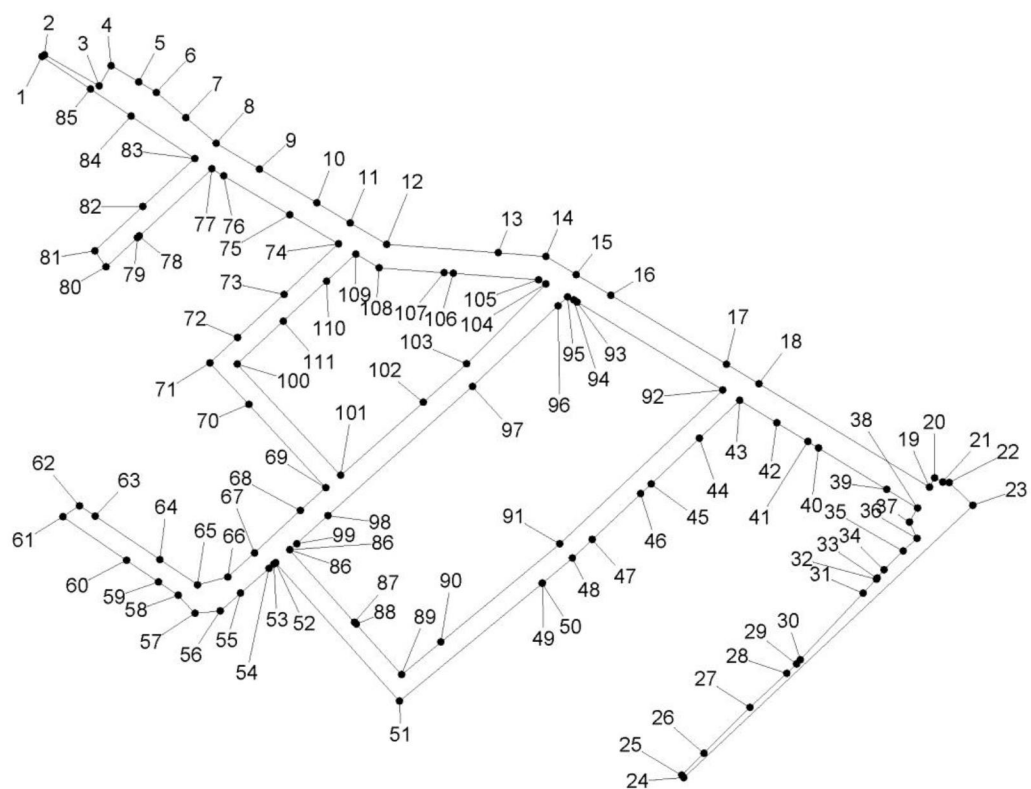

М 1:4000


Каталог координат участка №29

N	X	Y	D
1	1 256 906.63	2 531 395.74	1.78
2	1 256 907.61	2 531 397.23	39.38
3	1 256 888.18	2 531 431.48	14.67
4	1 256 900.8	2 531 438.95	20.00
5	1 256 890.63	2 531 456.17	12.72
6	1 256 884.12	2 531 467.1	24.47
7	1 256 868.25	2 531 485.73	24.72
8	1 256 852.23	2 531 504.55	31.64
9	1 256 836.08	2 531 531.76	41.69
10	1 256 814.89	2 531 567.66	24.32
11	1 256 802.41	2 531 588.53	26.45
12	1 256 788.96	2 531 611.3	70.04
13	1 256 783.82	2 531 681.15	29.94
14	1 256 781.38	2 531 710.99	22.07
15	1 256 770.12	2 531 729.97	25.19
16	1 256 757.27	2 531 751.64	84.39
17	1 256 713.93	2 531 824.05	23.70
18	1 256 701.75	2 531 844.38	124.68
19	1 256 637.11	2 531 950.99	6.65
20	1 256 642.88	2 531 954.3	5.65
21	1 256 640.28	2 531 959.32	4.17
22	1 256 640.02	2 531 963.48	20.42
23	1 256 625.77	2 531 978.11	248.60
24	1 256 455.26	2 531 797.2	1.89
25	1 256 456.79	2 531 796.09	19.43
26	1 256 470.48	2 531 809.88	40.66
27	1 256 499.12	2 531 838.74	31.43
28	1 256 520.58	2 531 861.71	8.47
29	1 256 526.36	2 531 867.9	3.49
30	1 256 528.9	2 531 870.29	57.38
31	1 256 570.71	2 531 909.59	12.01
32	1 256 579.46	2 531 917.82	0.91
33	1 256 580.12	2 531 918.44	6.67
34	1 256 585.36	2 531 922.56	16.92
35	1 256 597.14	2 531 934.7	11.70
36	1 256 605.08	2 531 943.3	11.23
37	1 256 615.2	2 531 938.44	10.24
38	1 256 624.09	2 531 943.53	22.58
39	1 256 635.8	2 531 924.22	49.82
40	1 256 661.63	2 531 881.62	7.79
41	1 256 665.67	2 531 874.96	22.72
42	1 256 677.45	2 531 855.53	27.08
43	1 256 691.49	2 531 832.37	34.70
44	1 256 667.69	2 531 807.12	41.65
45	1 256 639.12	2 531 776.81	9.00
46	1 256 632.95	2 531 770.26	41.74

N	X	Y	D
47	1 256 604.32	2 531 739.89	16.96
48	1 256 592.69	2 531 727.54	24.36
49	1 256 577.16	2 531 708.77	0.28
50	1 256 576.98	2 531 708.55	115.79
51	1 256 503.17	2 531 619.33	116.30
52	1 256 589.87	2 531 541.82	1.42
53	1 256 588.94	2 531 540.75	4.04
54	1 256 586.3	2 531 537.69	23.60
55	1 256 570.86	2 531 519.84	16.90
56	1 256 559.66	2 531 507.18	15.81
57	1 256 558.17	2 531 491.44	15.42
58	1 256 569.49	2 531 480.97	14.98
59	1 256 577.83	2 531 468.53	24.09
60	1 256 591.25	2 531 448.53	48.32
61	1 256 618.55	2 531 408.66	12.41
62	1 256 625.42	2 531 419	11.84
63	1 256 618.96	2 531 428.92	48.77
64	1 256 591.73	2 531 469.38	28.46
65	1 256 575.84	2 531 492.99	19.60
66	1 256 580.76	2 531 511.96	22.60
67	1 256 595.96	2 531 528.68	38.98
68	1 256 622.45	2 531 557.27	21.47
69	1 256 636.77	2 531 573.27	70.99
70	1 256 688.89	2 531 525.07	35.55
71	1 256 714.87	2 531 500.81	23.40
72	1 256 730.76	2 531 517.99	39.61
73	1 256 757.66	2 531 547.07	46.62
74	1 256 789.32	2 531 581.29	35.62
75	1 256 807.51	2 531 550.67	48.06
76	1 256 831.99	2 531 509.31	8.56
77	1 256 836.34	2 531 501.94	61.79
78	1 256 794.38	2 531 456.58	1.63
79	1 256 793.25	2 531 455.4	26.94
80	1 256 774.97	2 531 435.61	12.12
81	1 256 784.94	2 531 428.71	40.86
82	1 256 812.69	2 531 458.7	44.28
83	1 256 842.75	2 531 491.21	47.82
84	1 256 869.31	2 531 451.44	30.56
85	1 256 886.31	2 531 426.04	36.48
1	1 256 906.63	2 531 395.74	0.00
86	1 256 597.88	2 531 550.77	60.74
87	1 256 552.61	2 531 591.26	1.76
88	1 256 551.3	2 531 592.43	42.27
89	1 256 519.8	2 531 620.61	32.03
90	1 256 540.21	2 531 645.29	96.45
91	1 256 601.69	2 531 719.6	140.27

N	X	Y	D
92	1 256 697.9	2 531 821.68	106.51
93	1 256 753.01	2 531 730.53	2.53
94	1 256 754.32	2 531 728.37	4.28
95	1 256 756.11	2 531 724.48	8.06
96	1 256 750.59	2 531 718.61	73.62
97	1 256 700.09	2 531 665.04	121.31
98	1 256 619.2	2 531 574.64	26.20
99	1 256 601.74	2 531 555.1	5.80
86	1 256 597.88	2 531 550.77	0.00
100	1 256 714.22	2 531 517.78	95.16
101	1 256 644.45	2 531 582.49	69.23
102	1 256 690.35	2 531 634.31	36.12
103	1 256 714.26	2 531 661.38	70.44
104	1 256 764.27	2 531 710.98	5.26
105	1 256 766.92	2 531 706.44	53.51
106	1 256 770.85	2 531 653.07	5.89
107	1 256 771.28	2 531 647.2	40.63
108	1 256 774.26	2 531 606.68	17.00
109	1 256 782.93	2 531 592.06	24.98
110	1 256 765.97	2 531 573.72	36.98
111	1 256 740.86	2 531 546.57	39.22
100	1 256 714.22	2 531 517.78	0.00

Участок №30

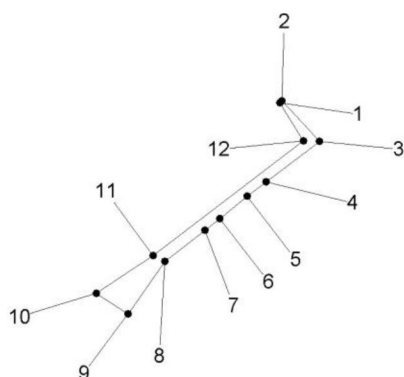


М 1:2000

Каталог координат участка №30

N	X	Y	D
1	1 256 685.17	2 531 476.44	0.87
2	1 256 685.76	2 531 477.08	17.37
3	1 256 672.98	2 531 488.85	20.91
4	1 256 660.35	2 531 472.19	7.45
5	1 256 655.84	2 531 466.26	11.12
6	1 256 648.82	2 531 457.64	5.93
7	1 256 645.18	2 531 452.96	15.89
8	1 256 635.42	2 531 440.42	20.08
9	1 256 618.96	2 531 428.92	11.84
10	1 256 625.42	2 531 419	21.33
11	1 256 637.24	2 531 436.76	59.27
12	1 256 673.2	2 531 483.88	14.09

Участок №31

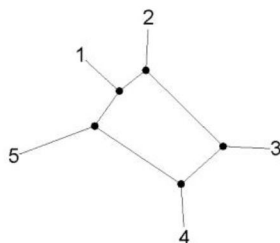


М 1:2000

Каталог координат участка №31

N	X	Y	D
1	1 256 635.42	2 531 440.42	15.89
2	1 256 645.18	2 531 452.96	50.88
3	1 256 609.37	2 531 489.11	26.47
4	1 256 591.73	2 531 469.38	48.77
5	1 256 618.96	2 531 428.92	20.08

Участок №32

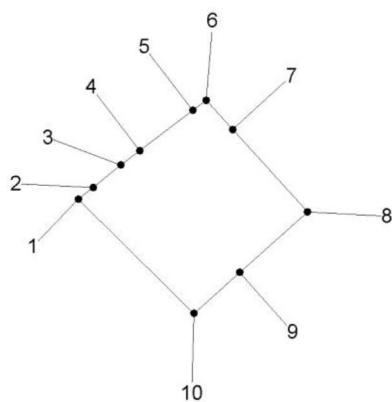


М 1:2000

Каталог координат участка №32

N	X	Y	D
1	1 256 645.18	2 531 452.96	5.93
2	1 256 648.82	2 531 457.64	11.12
3	1 256 655.84	2 531 466.26	7.45
4	1 256 660.35	2 531 472.19	20.91
5	1 256 672.98	2 531 488.85	5.13
6	1 256 676.1	2 531 492.92	12.42
7	1 256 666.93	2 531 501.3	34.79
8	1 256 641.15	2 531 524.66	28.38
9	1 256 622.24	2 531 503.5	19.31
10	1 256 609.37	2 531 489.11	50.88

Участок №33

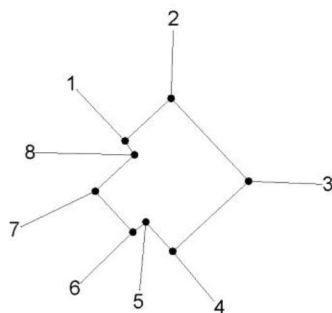


М 1:2000

Каталог координат участка №33

N	X	Y	D
1	1 256 701.53	2 531 486.4	19.64
2	1 256 714.87	2 531 500.81	35.55
3	1 256 688.89	2 531 525.07	32.36
4	1 256 666.93	2 531 501.3	12.42
5	1 256 676.1	2 531 492.92	5.13
6	1 256 672.98	2 531 488.85	17.37
7	1 256 685.76	2 531 477.08	16.79
8	1 256 697.14	2 531 489.42	5.33

Участок №34

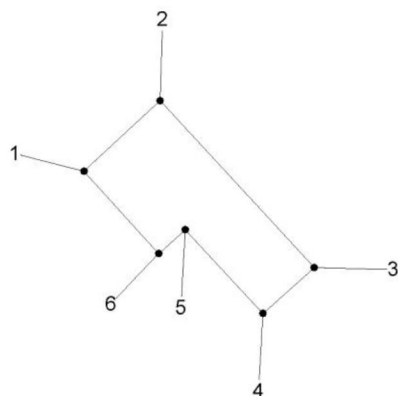


М 1:2000

Каталог координат участка №34

N	X	Y	D
1	1 256 666.93	2 531 501.3	32.36
2	1 256 688.89	2 531 525.07	70.99
3	1 256 636.77	2 531 573.27	21.47
4	1 256 622.45	2 531 557.27	35.68
5	1 256 648.6	2 531 532.99	11.18
6	1 256 641.15	2 531 524.66	34.79
1	1 256 666.93	2 531 501.3	0.00

Участок №35

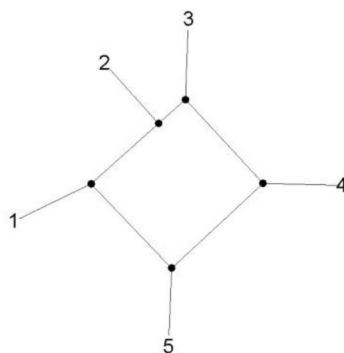


М 1:2000

Каталог координат участка №35

N	X	Y	D
1	1 256 622.24	2 531 503.5	28.38
2	1 256 641.15	2 531 524.66	11.18
3	1 256 648.6	2 531 532.99	35.68
4	1 256 622.45	2 531 557.27	38.98
5	1 256 595.96	2 531 528.68	36.40
1	1 256 622.24	2 531 503.5	0.00

Участок №36

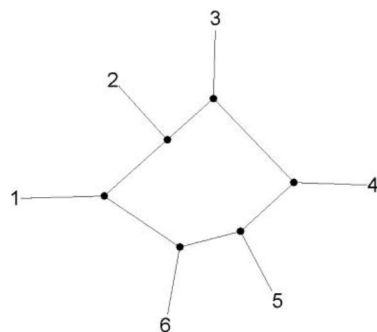


М 1:2000

Каталог координат участка №36

N	X	Y	D
1	1 256 591.73	2 531 469.38	26.47
2	1 256 609.37	2 531 489.11	19.31
3	1 256 622.24	2 531 503.5	36.40
4	1 256 595.96	2 531 528.68	22.60
5	1 256 580.76	2 531 511.96	19.60
6	1 256 575.84	2 531 492.99	28.46
1	1 256 591.73	2 531 469.38	0.00

Участок №37

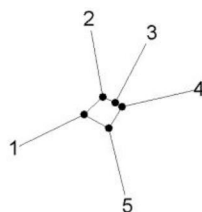


М 1:2000

Каталог координат участка №37

N	X	Y	D
1	1 256 750.59	2 531 718.61	8.06
2	1 256 756.11	2 531 724.48	4.28
3	1 256 754.32	2 531 728.37	2.53
4	1 256 753.01	2 531 730.53	7.92
5	1 256 746.29	2 531 726.33	8.84
1	1 256 750.59	2 531 718.61	0.00

Участок №38

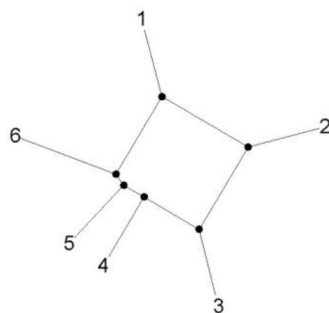


М 1:2000

Каталог координат участка №38

N	X	Y	D
1	1 256 932.15	2 531 444.57	31.18
2	1 256 916.41	2 531 471.49	29.99
3	1 256 890.63	2 531 456.17	20.00
4	1 256 900.8	2 531 438.95	7.31
5	1 256 904.44	2 531 432.61	4.25
6	1 256 907.95	2 531 430.22	28.13
1	1 256 932.15	2 531 444.57	0.00

Участок №39

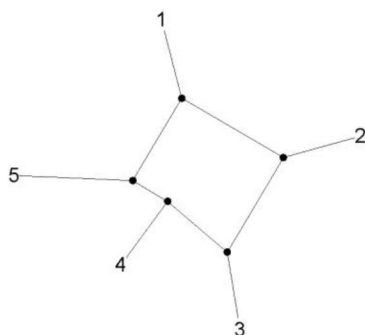


М 1:2000

Каталог координат участка №39

N	X	Y	D
1	1 256 916.41	2 531 471.49	36.82
2	1 256 897.84	2 531 503.28	34.40
3	1 256 868.25	2 531 485.73	24.47
4	1 256 884.12	2 531 467.1	12.72
5	1 256 890.63	2 531 456.17	29.99
1	1 256 916.41	2 531 471.49	0.00

Участок №40

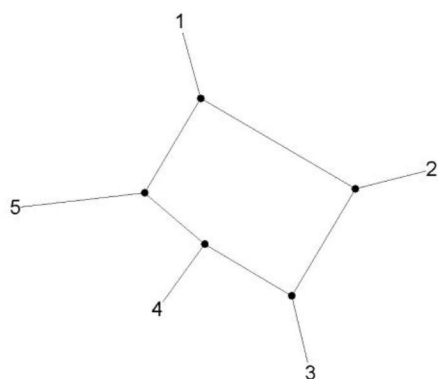


М 1:2000

Каталог координат участка №40

N	X	Y	D
1	1 256 897.84	2 531 503.28	56.00
2	1 256 869.58	2 531 551.63	38.95
3	1 256 836.08	2 531 531.76	31.64
4	1 256 852.23	2 531 504.55	24.72
5	1 256 868.25	2 531 485.73	34.40
1	1 256 897.84	2 531 503.28	0.00

Участок №41

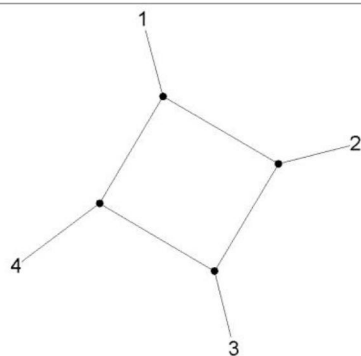


М 1:2000

Каталог координат участка №41

N	X	Y	D
1	1 256 869.58	2 531 551.63	41.77
2	1 256 848.5	2 531 587.69	39.13
3	1 256 814.89	2 531 567.66	41.69
4	1 256 836.08	2 531 531.76	38.95
1	1 256 869.58	2 531 551.63	0.00

Участок №42

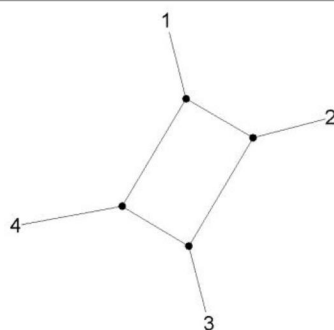


М 1:2000

Каталог координат участка №42

N	X	Y	D
1	1 256 848.5	2 531 587.69	24.24
2	1 256 836.28	2 531 608.62	39.38
3	1 256 802.41	2 531 588.53	24.32
4	1 256 814.89	2 531 567.66	39.13
1	1 256 848.5	2 531 587.69	0.00

Участок №43

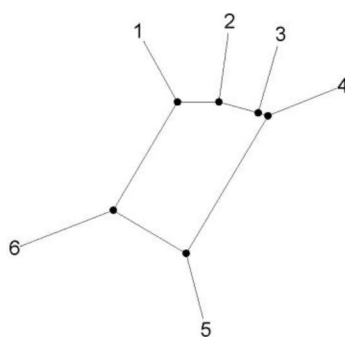


М 1:2000

Каталог координат участка №43

N	X	Y	D
1	1 256 836.28	2 531 608.62	12.92
2	1 256 836.26	2 531 621.54	12.71
3	1 256 832.92	2 531 633.8	3.21
4	1 256 831.99	2 531 636.87	50.05
5	1 256 788.96	2 531 611.3	26.45
6	1 256 802.41	2 531 588.53	39.38
1	1 256 836.28	2 531 608.62	0.00

Участок №44

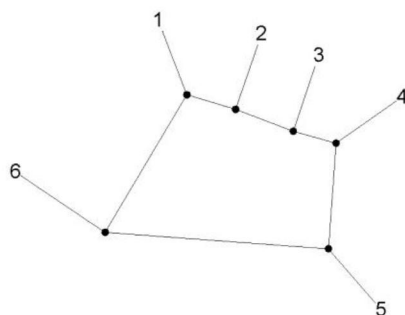


М 1:2000

Каталог координат участка №44

N	X	Y	D
1	1 256 831.99	2 531 636.87	15.94
2	1 256 827.42	2 531 652.14	19.30
3	1 256 820.56	2 531 670.18	13.90
4	1 256 816.85	2 531 683.58	33.12
5	1 256 783.82	2 531 681.15	70.04
6	1 256 788.96	2 531 611.3	50.05
1	1 256 831.99	2 531 636.87	0.00

Участок №45

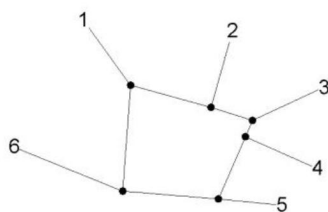


М 1:2000

Каталог координат участка №45

N	X	Y	D
1	1 256 816.85	2 531 683.58	26.04
2	1 256 809.92	2 531 708.68	13.56
3	1 256 805.86	2 531 721.62	5.50
4	1 256 800.82	2 531 719.43	21.19
5	1 256 781.38	2 531 710.99	29.94
6	1 256 783.82	2 531 681.15	33.12
1	1 256 816.85	2 531 683.58	0.00


Участок №46

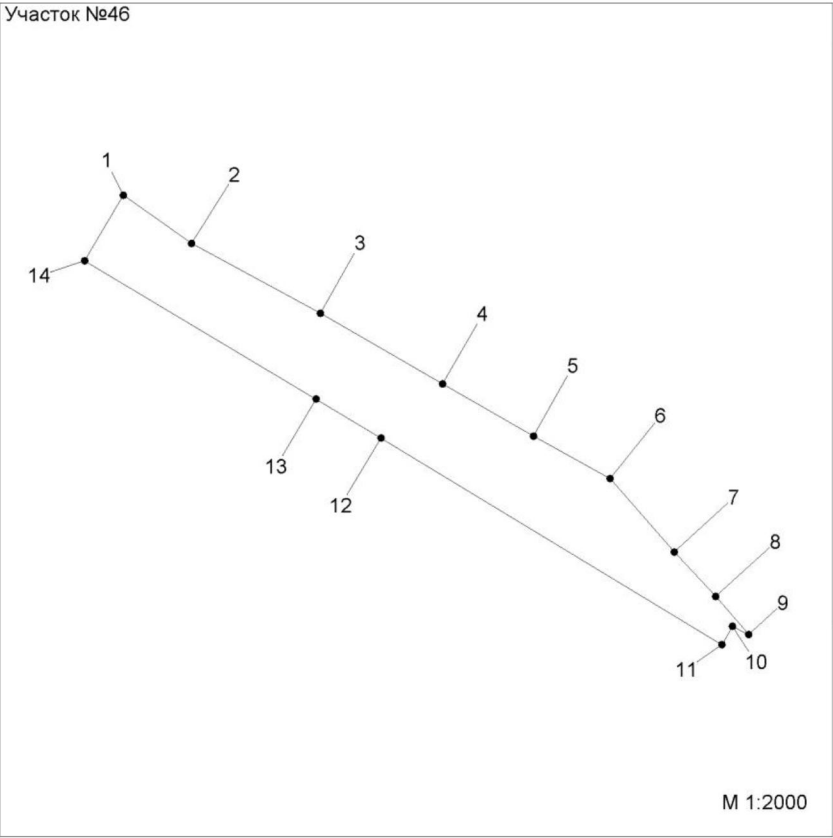

Каталог координат участка №46

N	X	Y	D
1	1 256 777.77	2 531 763.72	26.15
2	1 256 762.68	2 531 785.08	45.88
3	1 256 740.78	2 531 825.4	44.08
4	1 256 718.68	2 531 863.54	32.83
5	1 256 702.34	2 531 892.02	27.44
6	1 256 689.04	2 531 916.02	30.46
7	1 256 666.12	2 531 936.08	18.98
8	1 256 652.26	2 531 949.04	15.79
9	1 256 640.28	2 531 959.32	5.65
10	1 256 642.88	2 531 954.3	6.65
11	1 256 637.11	2 531 950.99	124.68
12	1 256 701.75	2 531 844.38	23.70
13	1 256 713.93	2 531 824.05	84.39
14	1 256 757.27	2 531 751.64	23.79
1	1 256 777.77	2 531 763.72	0.00

Участок №47

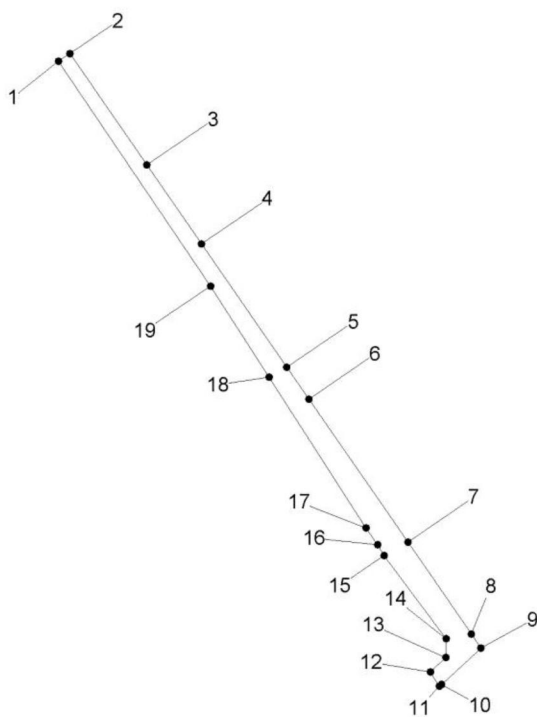


М 1:2000

Каталог координат участка №47

N	X	Y	D
1	1 256 880.68	2 531 357.27	4.30
2	1 256 883.09	2 531 360.83	42.34
3	1 256 848.27	2 531 384.91	30.03
4	1 256 823.57	2 531 401.99	46.97
5	1 256 784.94	2 531 428.71	12.12
6	1 256 774.97	2 531 435.61	54.42
7	1 256 730.21	2 531 466.57	34.87
8	1 256 701.53	2 531 486.4	5.33
9	1 256 697.14	2 531 489.42	16.79
10	1 256 685.76	2 531 477.08	0.87
11	1 256 685.17	2 531 476.44	5.35
12	1 256 689.72	2 531 473.62	6.53
13	1 256 694.15	2 531 478.42	5.98
14	1 256 700.13	2 531 478.51	32.40
15	1 256 726.09	2 531 459.13	3.91
16	1 256 729.46	2 531 457.14	6.42
17	1 256 734.73	2 531 453.47	56.00
18	1 256 781.85	2 531 423.21	33.84
19	1 256 810.31	2 531 404.91	84.98
1	1 256 880.68	2 531 357.27	0.00

Участок №48

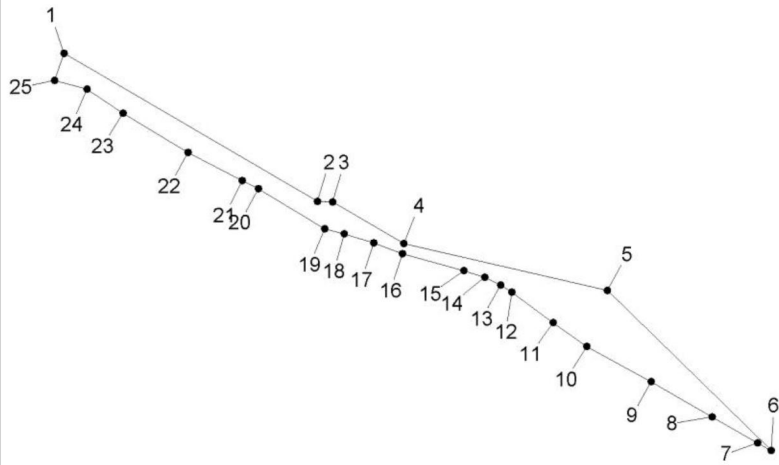

M 1:4000

Каталог координат участка №48

N	X	Y	D
1	1 256 948.88	2 531 459.31	183.67
2	1 256 856.21	2 531 617.89	9.41
3	1 256 855.92	2 531 627.3	51.69
4	1 256 829.84	2 531 671.93	130.80
5	1 256 800.51	2 531 799.4	143.34
6	1 256 700.3	2 531 901.89	9.61
7	1 256 704.96	2 531 893.48	32.79
8	1 256 721.28	2 531 865.04	44.14
9	1 256 743.4	2 531 826.84	45.80
10	1 256 765.28	2 531 786.6	25.87
11	1 256 780.22	2 531 765.48	32.24
12	1 256 799.34	2 531 739.52	8.17
13	1 256 803.78	2 531 732.66	11.15
14	1 256 808.68	2 531 722.64	13.77
15	1 256 812.8	2 531 709.5	39.90
16	1 256 823.44	2 531 671.04	19.24
17	1 256 830.28	2 531 653.06	19.25
18	1 256 835.8	2 531 634.62	12.54
19	1 256 839.1	2 531 622.52	48.58
20	1 256 864.18	2 531 580.92	11.33
21	1 256 869.28	2 531 570.8	38.29
22	1 256 886.92	2 531 536.82	47.38
23	1 256 911.38	2 531 496.24	27.21
24	1 256 926.48	2 531 473.6	20.95
25	1 256 931.9	2 531 453.36	17.99
1	1 256 948.88	2 531 459.31	0.00