ДОКУМЕНТАЦИЯ ПО ПЛАНИРОВКЕ ТЕРРИТОРИИ УЛИЧНО-ДОРОЖНОЙ СЕТИ В Г.П. БЕЛОЯРСКИЙ В СОСТАВЕ ПРОЕКТА ПЛАНИРОВКИ И ПРОЕКТА МЕЖЕВАНИЯ ТЕРРИТОРИИ

ЧЕРТЕЖ ПРОЕКТА ПЛАНИРОВКИ ТЕРРИТОРИИ.
ЛИСТ 2
М 1:10000

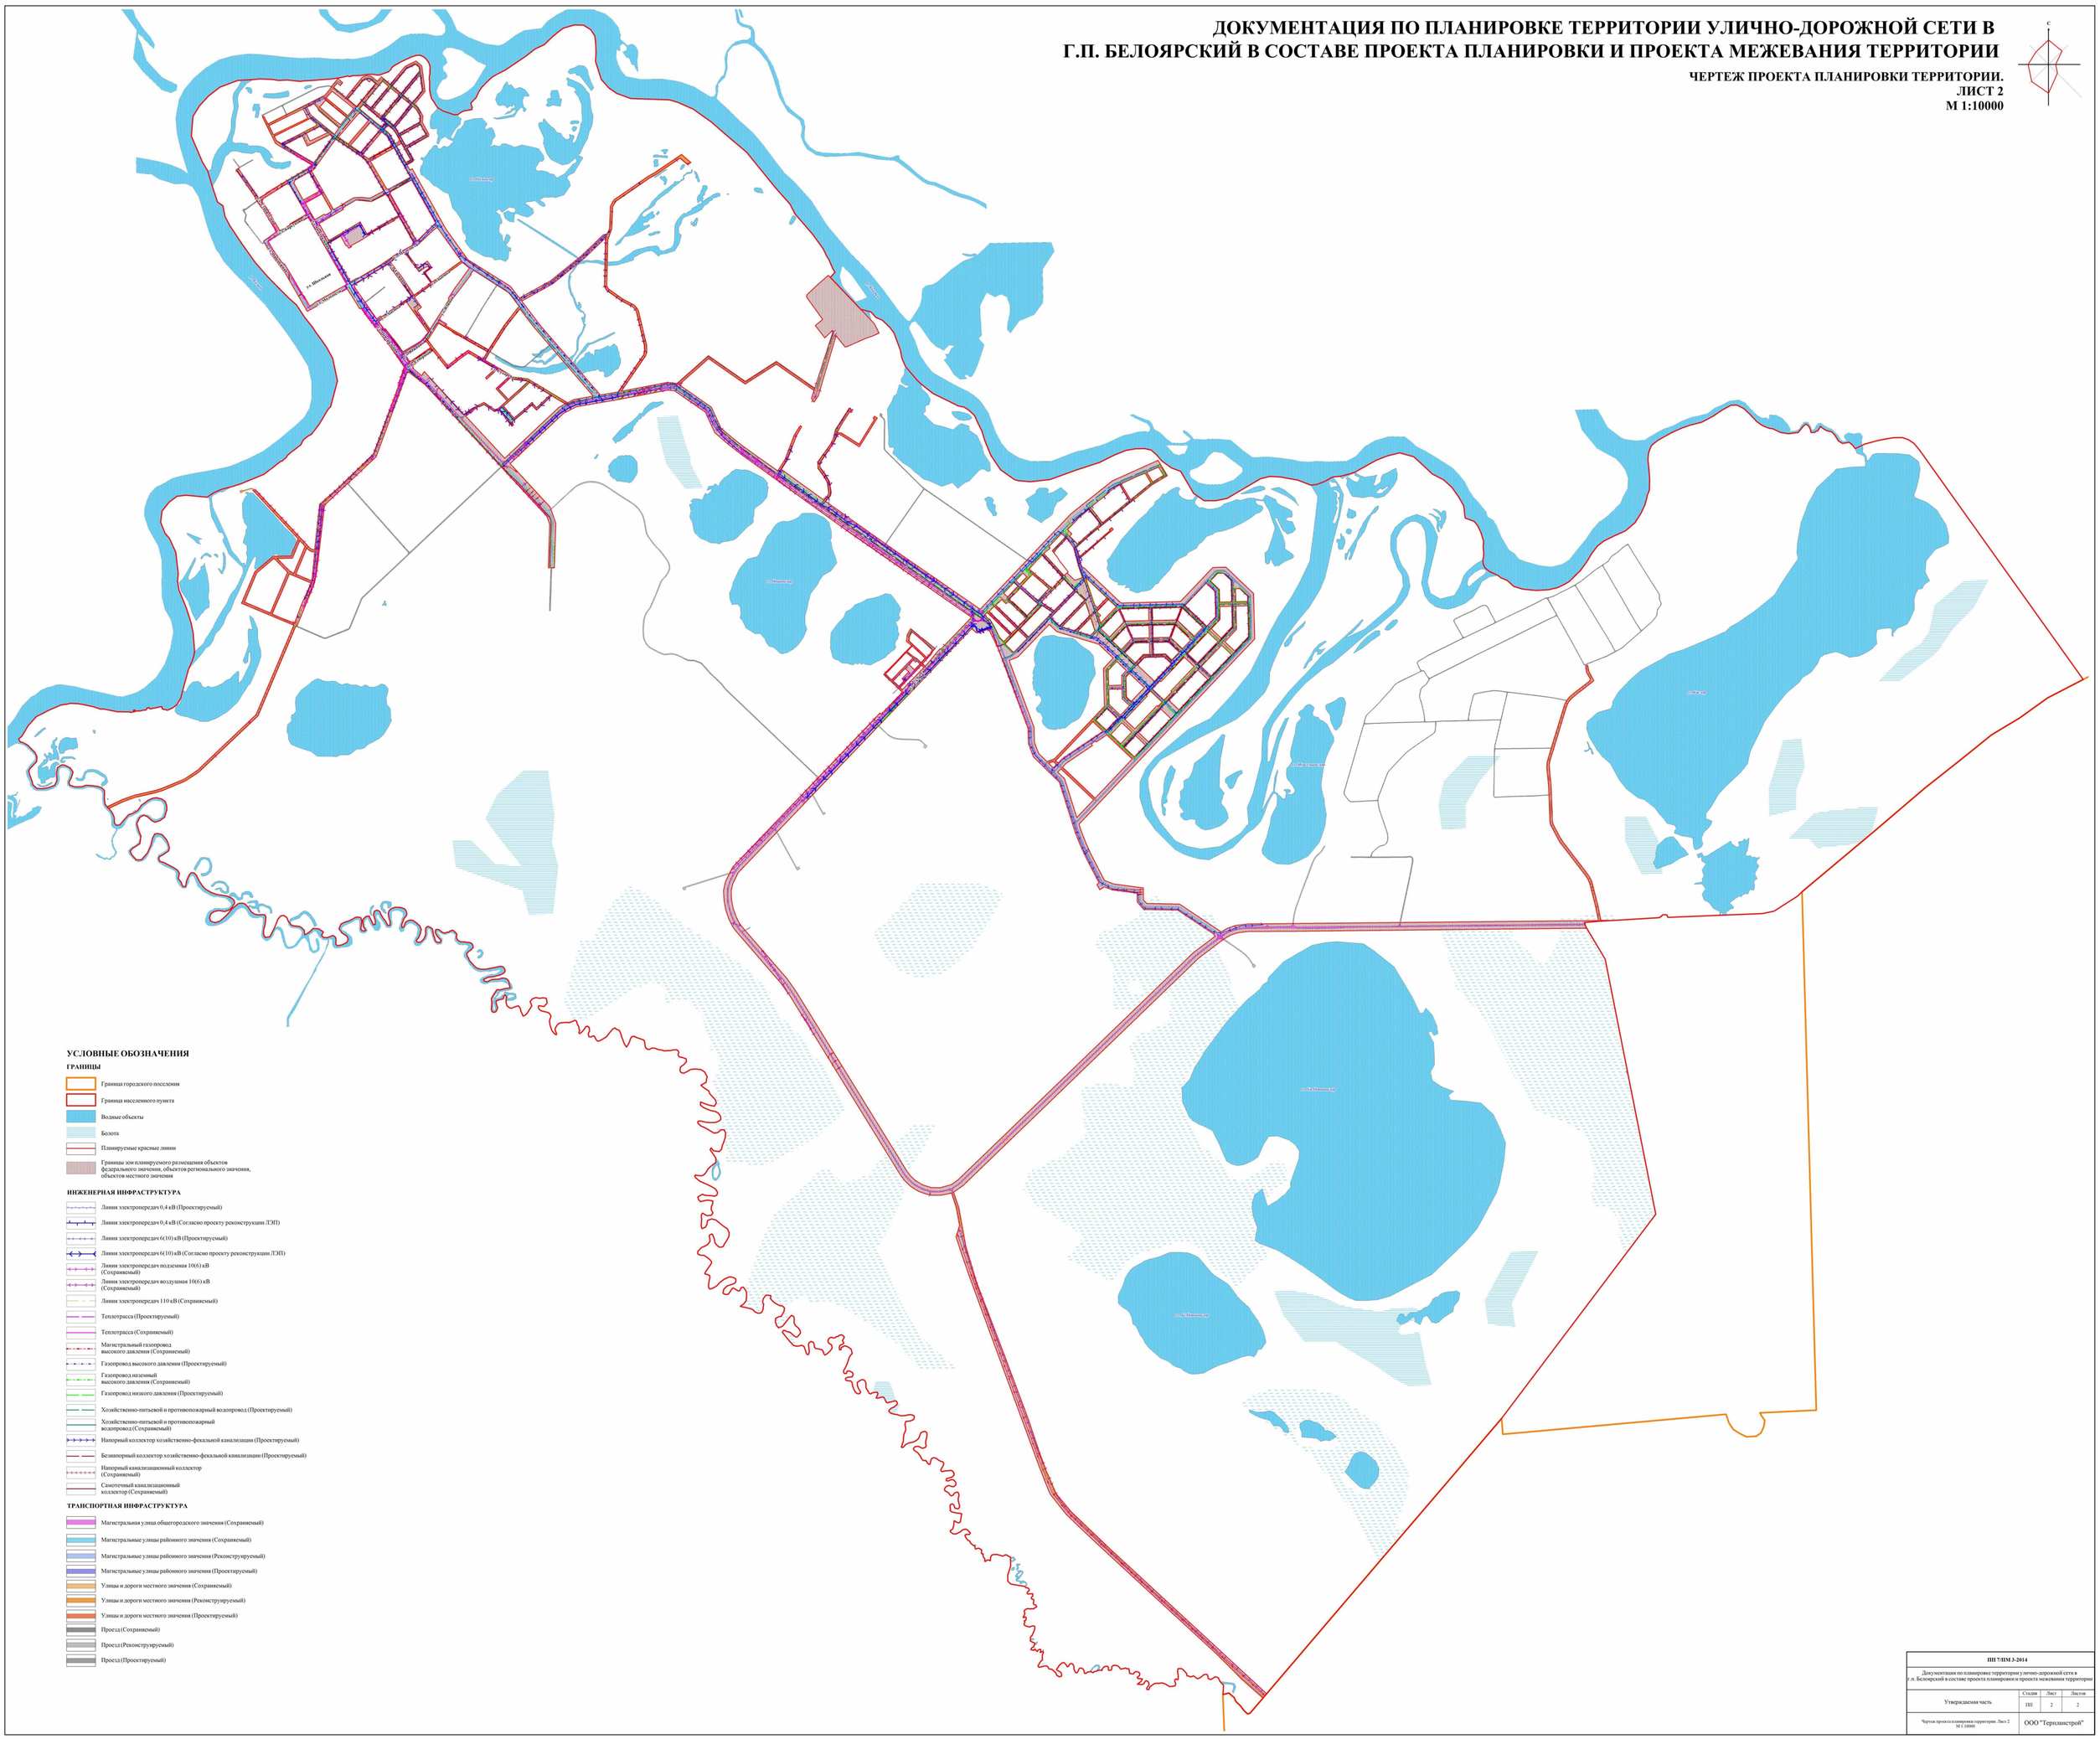
С
оз. Ханкасалмаярви
оз. Ханкасалмаярви
оз. Ханкасалмаярви