ПРОЕКТ ПЛАНИРОВКИ ТЕРРИТОРИИ КВАРТАЛА В ЮГО-ВОСТОЧНОЙ ЧАСТИ ГОРОДА БЕЛОЯРСКИЙ БЕЛОЯРСКОГО РАЙОНА (155 ГА)

СХЕМА РАЗМЕЩЕНИЯ ИНЖЕНЕРНЫХ СЕТЕЙ И СООРУЖЕНИЙ ТЕРРИТОРИИ КВАРТАЛА

М 1: 2 000

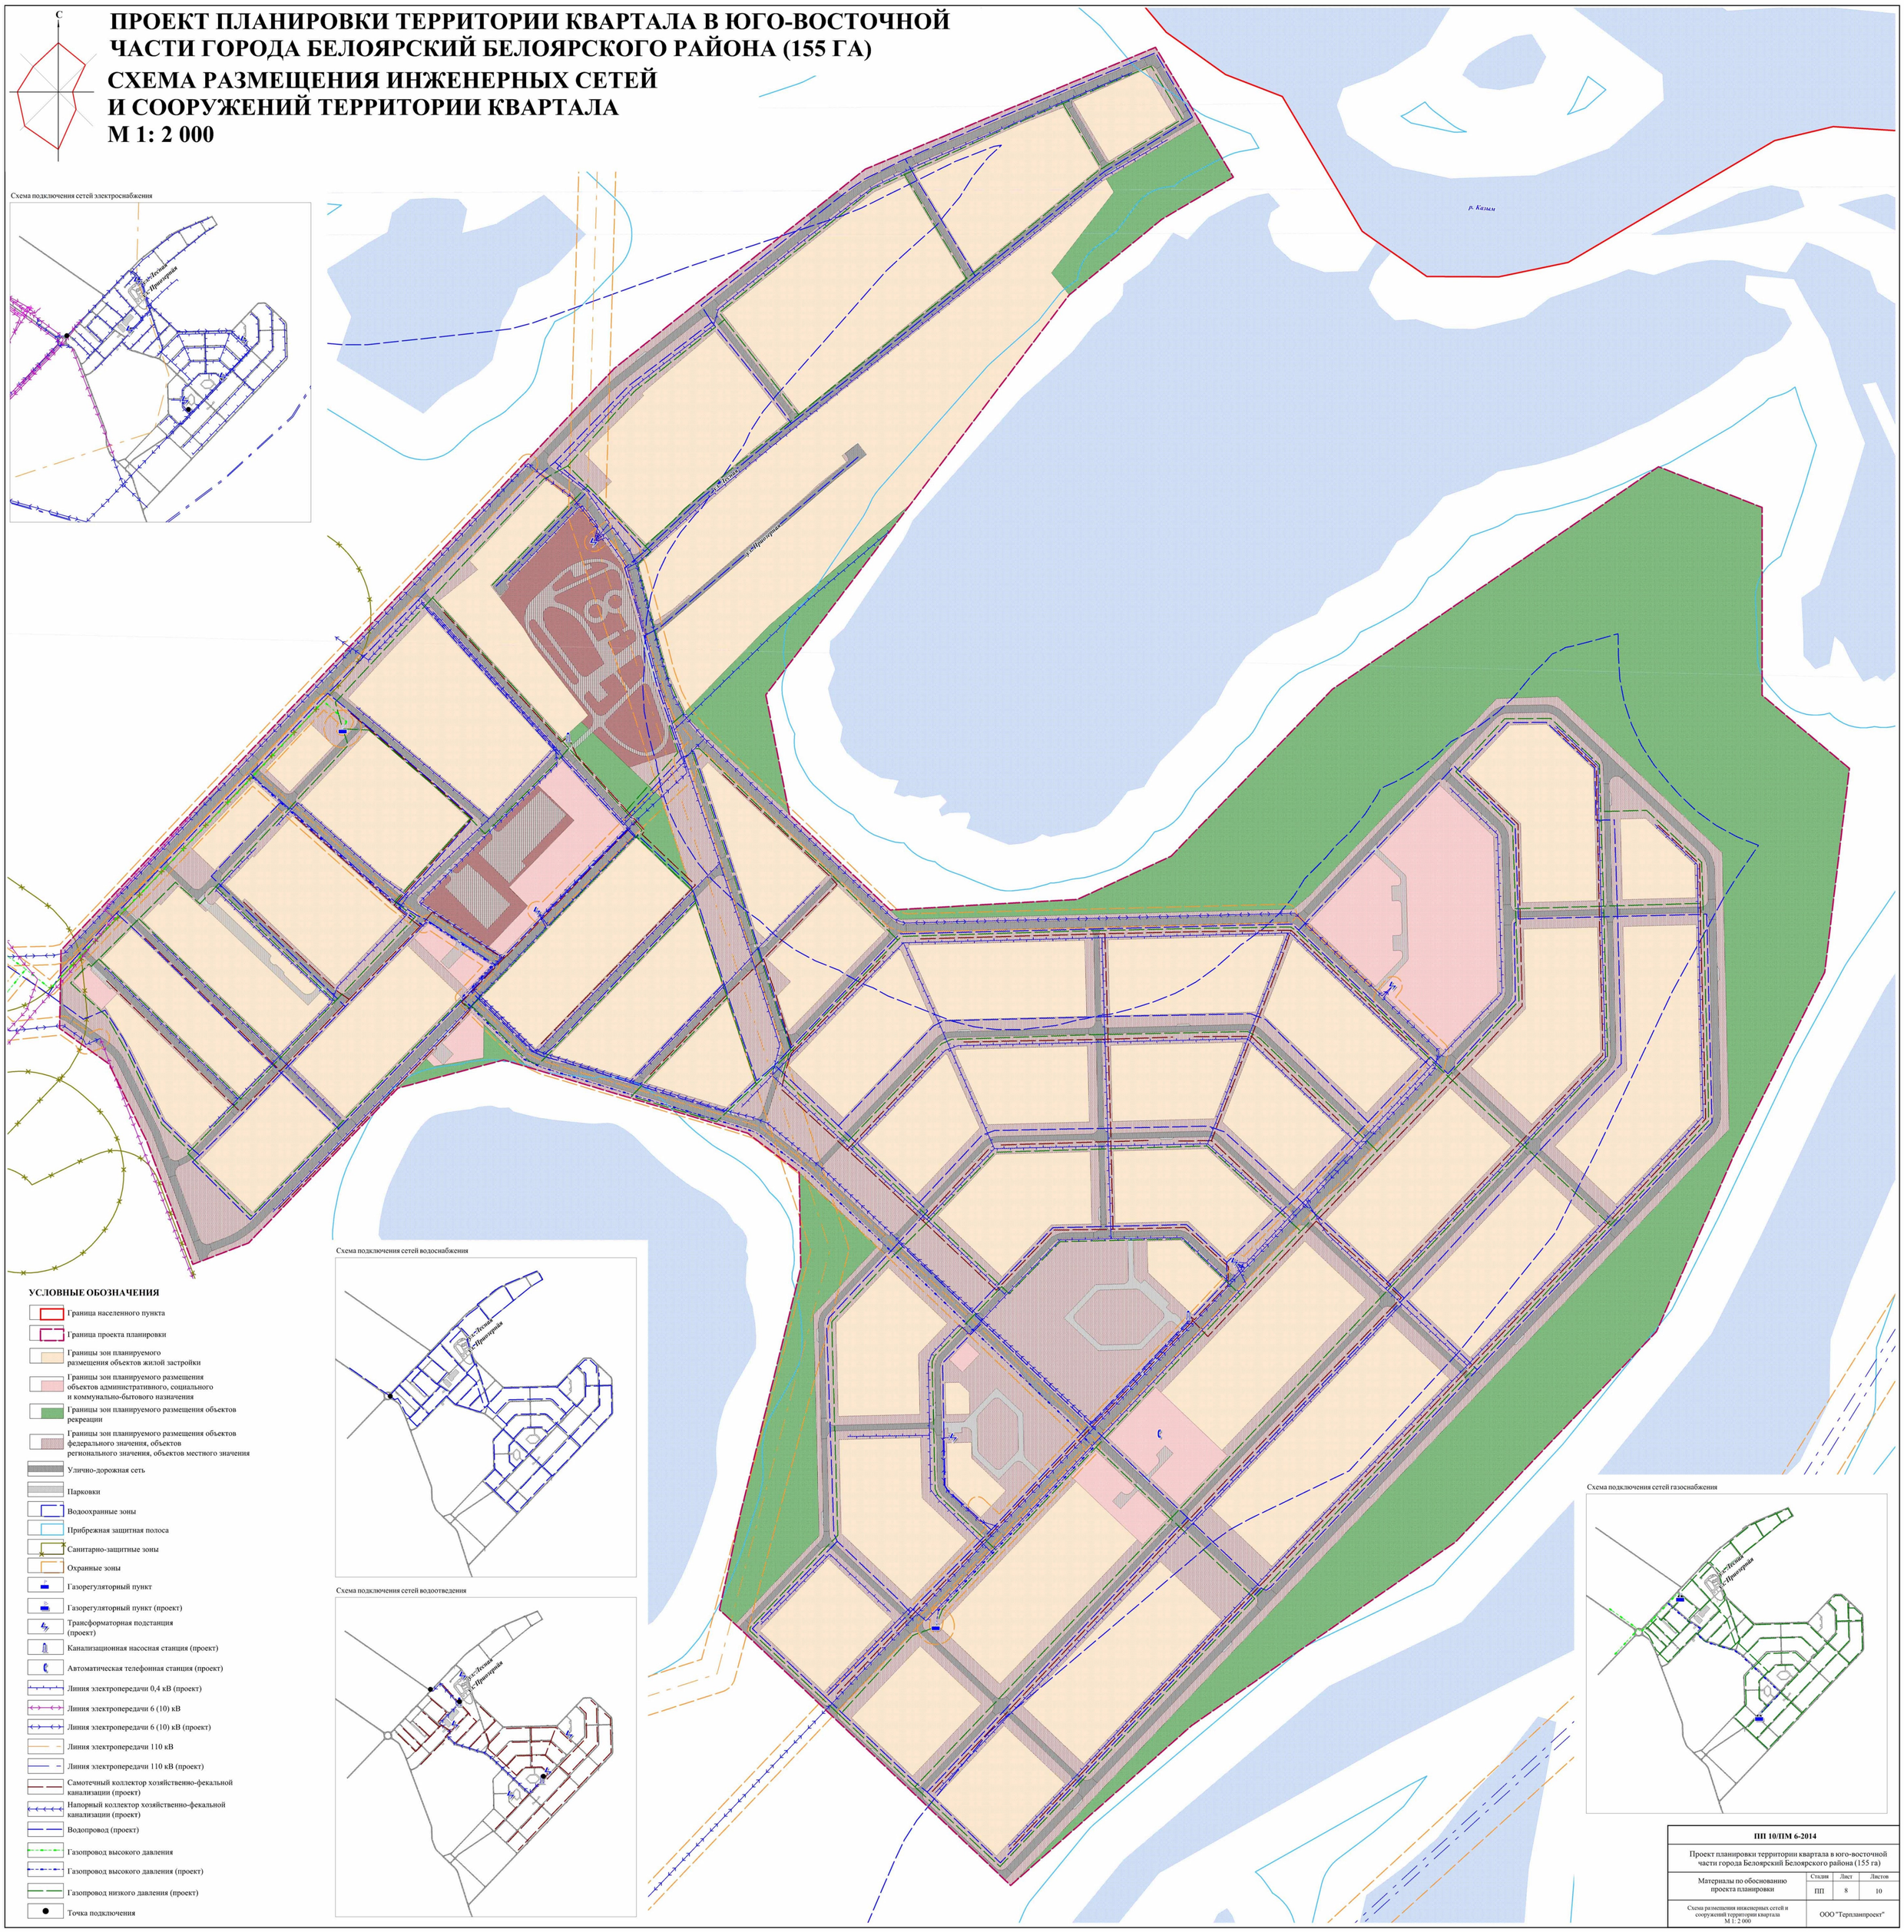

УСЛОВНЫЕ ОБОЗНАЧЕНИЯ

- Граница населенного пункта
- Граница проекта планировки
- Границы зон планируемого размещения объектов жилой застройки
- Границы зон планируемого размещения объектов административного, социального и коммунально-бытового назначения
- Границы зон планируемого размещения объектов рекреации
- Границы зон планируемого размещения объектов федерального значения, объектов регионального значения, объектов местного значения
- Улично-дорожная сеть
- Парковки
- Водоохранные зоны
- Прибрежная защитная полоса
- Санитарно-защитные зоны
- Охранные зоны
- Газорегуляторный пункт
- Газорегуляторный пункт (проект)
- Трансформаторная подстанция (проект)
- Канализационная насосная станция (проект)
- Автоматическая телефонная станция (проект)
- Линия электропередачи 0,4 кВ (проект)
- Линия электропередачи 6 (10) кВ
- Линия электропередачи 6 (10) кВ (проект)
- Линия электропередачи 110 кВ
- Линия электропередачи 110 кВ (проект)
- Самотечный коллектор хозяйственно-фекальной канализации (проект)
- Напорный коллектор хозяйственно-фекальной канализации (проект)
- Водопровод (проект)
- Газопровод высокого давления
- Газопровод высокого давления (проект)
- Газопровод низкого давления (проект)
- Точка подключения

ПП 10/ПМ 6-2014			
Проект планировки территории квартала в юго-восточной части города Белоярский Белоярского района (155 га)			
Материалы по обоснованию проекта планировки	Стадия	Лист	Листов
	ПП	8	10
Схема размещения инженерных сетей и сооружений территории квартала М 1: 2 000	ООО "Терпланпроект"		