ПРОЕКТ ПЛАНИРОВКИ ТЕРРИТОРИИ МИКРОРАЙОНА 5А Г. БЕЛОЯРСКИЙ

ЧЕРТЕЖ ПРОЕКТА ПЛАНИРОВКИ ТЕРРИТОРИИ МИКРОРАЙОНА 5А Г. БЕЛОЯРСКИЙ
ЛИСТ 2 М 1: 1 000

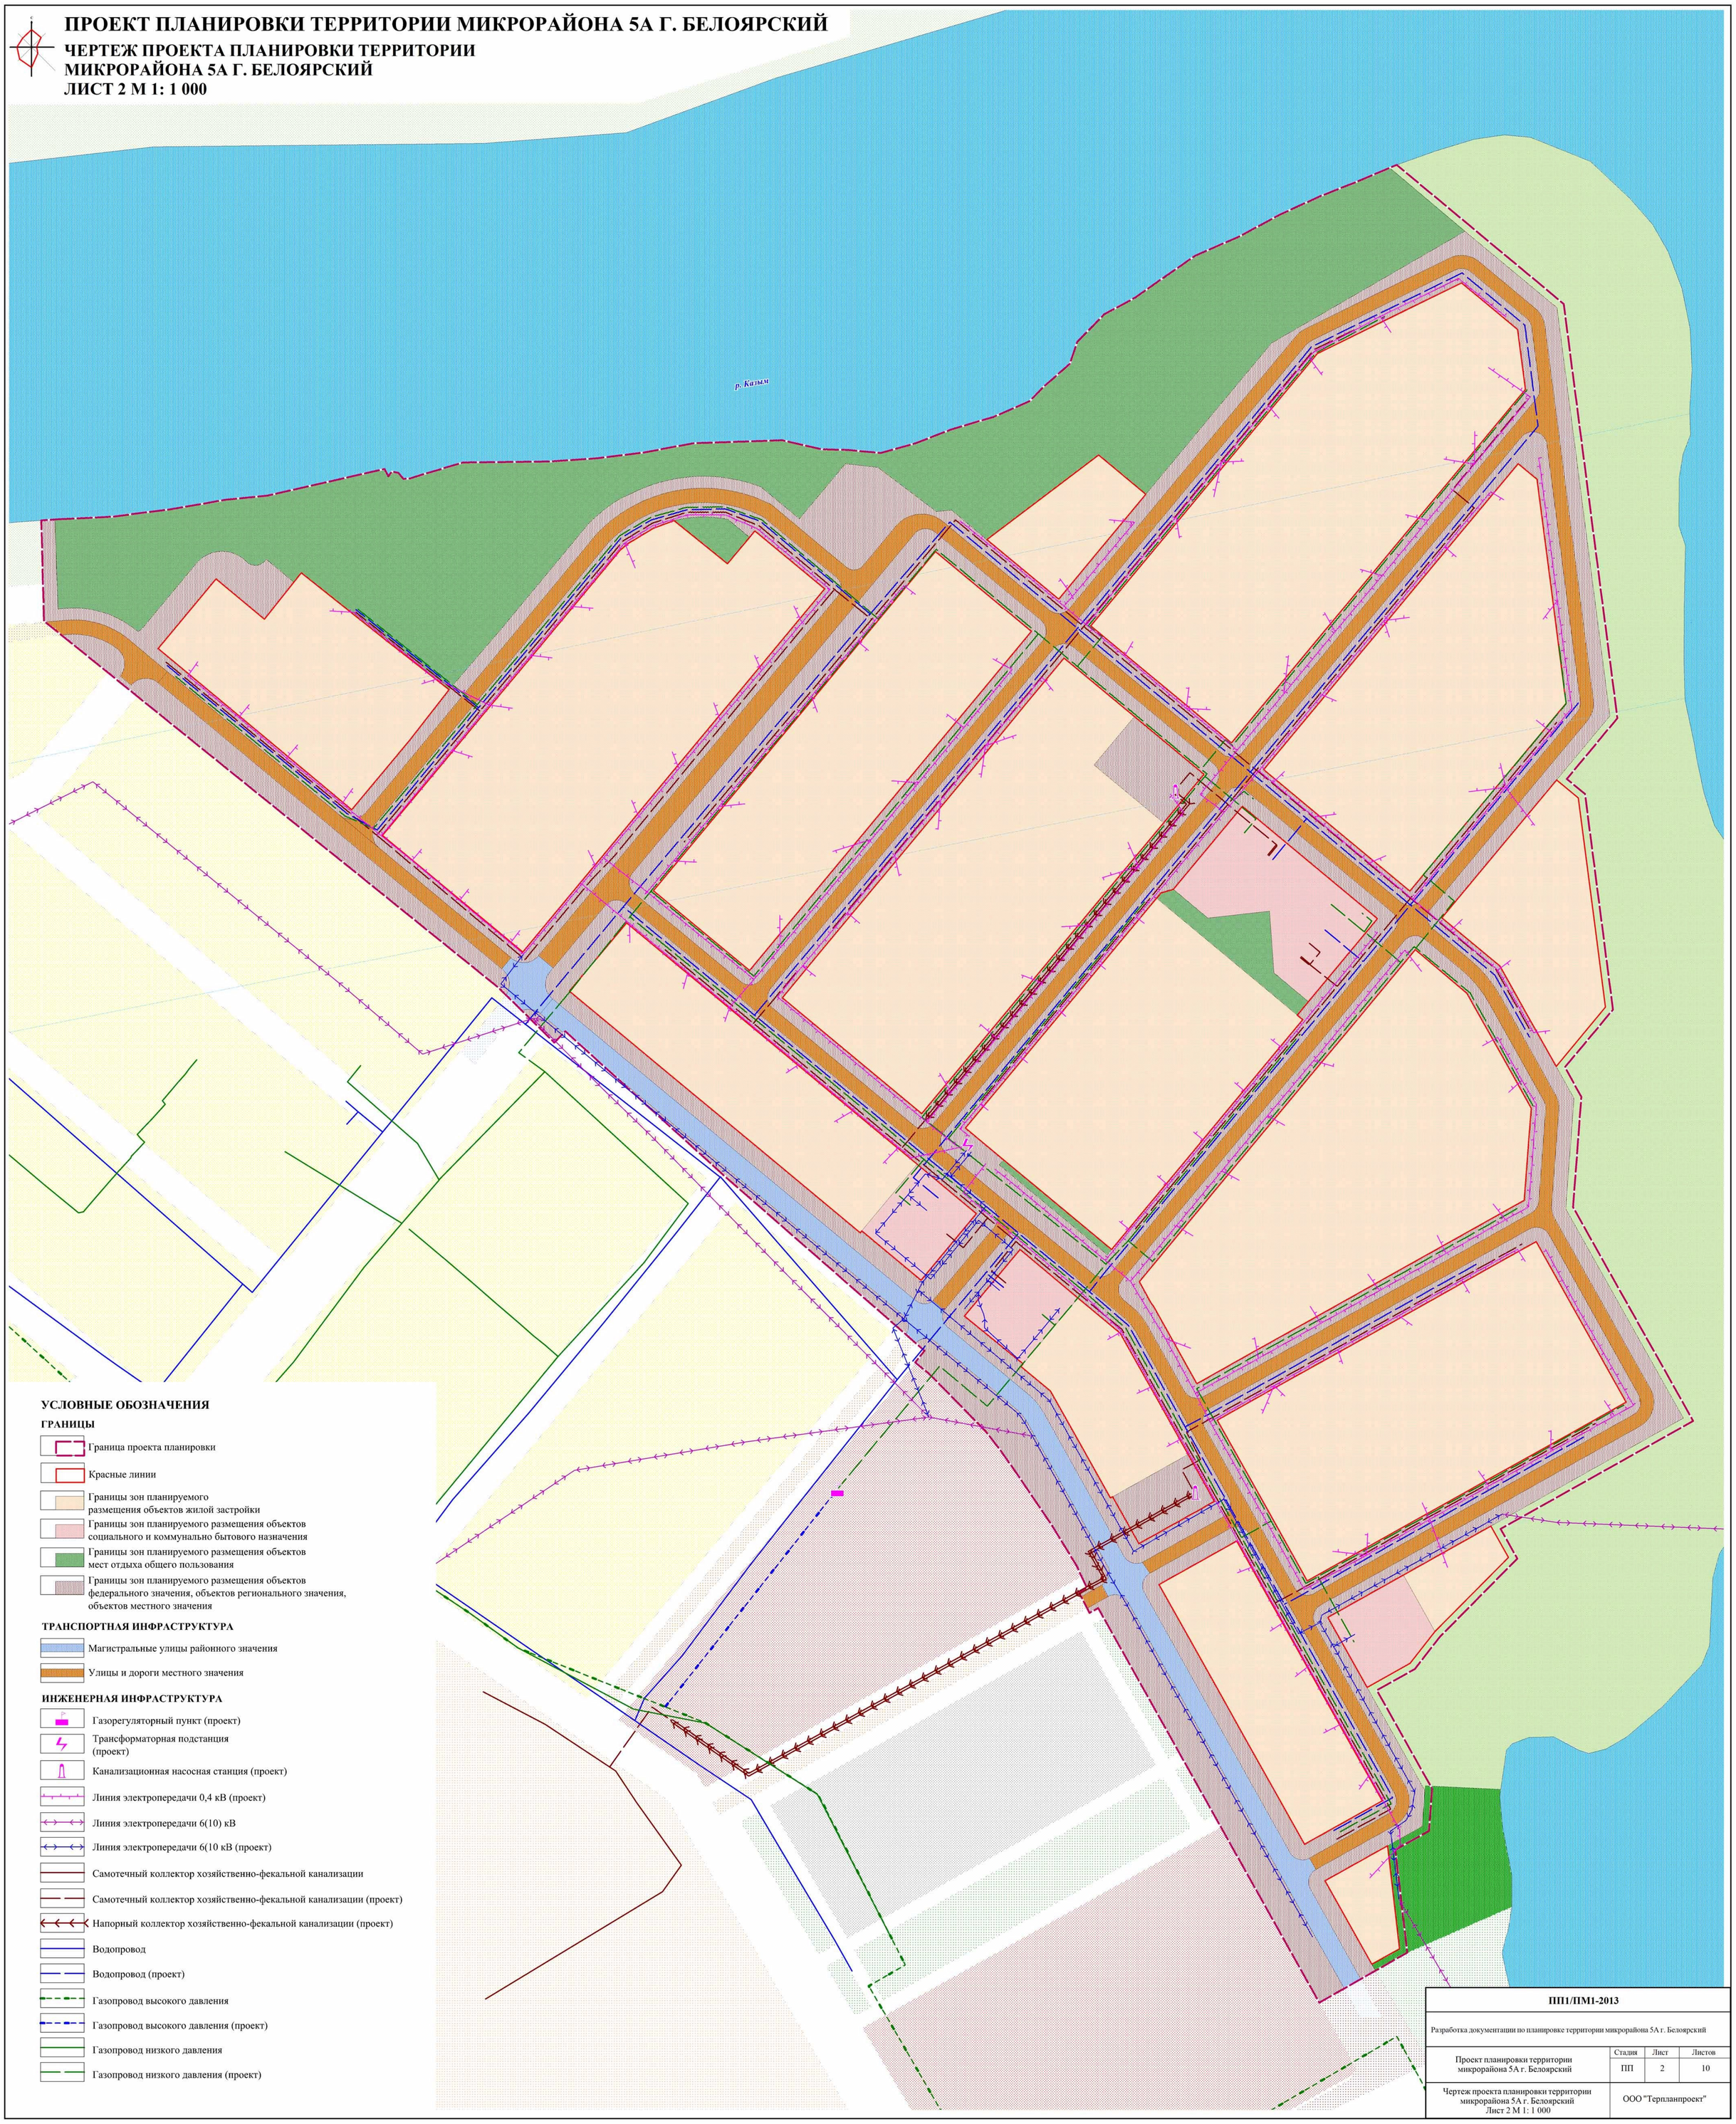

УСЛОВНЫЕ ОБОЗНАЧЕНИЯ

ГРАНИЦЫ

- Граница проекта планировки
- Красные линии
- Границы зон планируемого размещения объектов жилой застройки
- Границы зон планируемого размещения объектов социального и коммунально бытового назначения
- Границы зон планируемого размещения объектов мест отдыха общего пользования
- Границы зон планируемого размещения объектов федерального значения, объектов регионального значения, объектов местного значения

ТРАНСПОРТНАЯ ИНФРАСТРУКТУРА

- Магистральные улицы районного значения
- Улицы и дороги местного значения

ИНЖЕНЕРНАЯ ИНФРАСТРУКТУРА

- Газорегуляторный пункт (проект)
- Трансформаторная подстанция (проект)
- Канализационная насосная станция (проект)
- Линия электропередачи 0,4 кВ (проект)
- Линия электропередачи 6(10) кВ
- Линия электропередачи 6(10 кВ (проект)
- Самотечный коллектор хозяйственно-фекальной канализации
- Самотечный коллектор хозяйственно-фекальной канализации (проект)
- Напорный коллектор хозяйственно-фекальной канализации (проект)
- Водопровод
- Водопровод (проект)
- Газопровод высокого давления
- Газопровод высокого давления (проект)
- Газопровод низкого давления
- Газопровод низкого давления (проект)

ПП1/ПМ1-2013			
Разработка документации по планировке территории микрорайона 5А г. Белоярский			
Проект планировки территории микрорайона 5А г. Белоярский	Стадия	Лист	Листов
	ПП	2	10
Чертеж проекта планировки территории микрорайона 5А г. Белоярский Лист 2 М 1: 1 000	ООО "Терпланпроект"		