ПРОЕКТ ПЛАНИРОВКИ ТЕРРИТОРИИ МИКРОРАЙОНА МИРНЫЙ В Г. БЕЛОЯРСКИЙ

РАЗБИВОЧНЫЙ ЧЕРТЕЖ КРАСНЫХ ЛИНИЙ
М 1: 1000

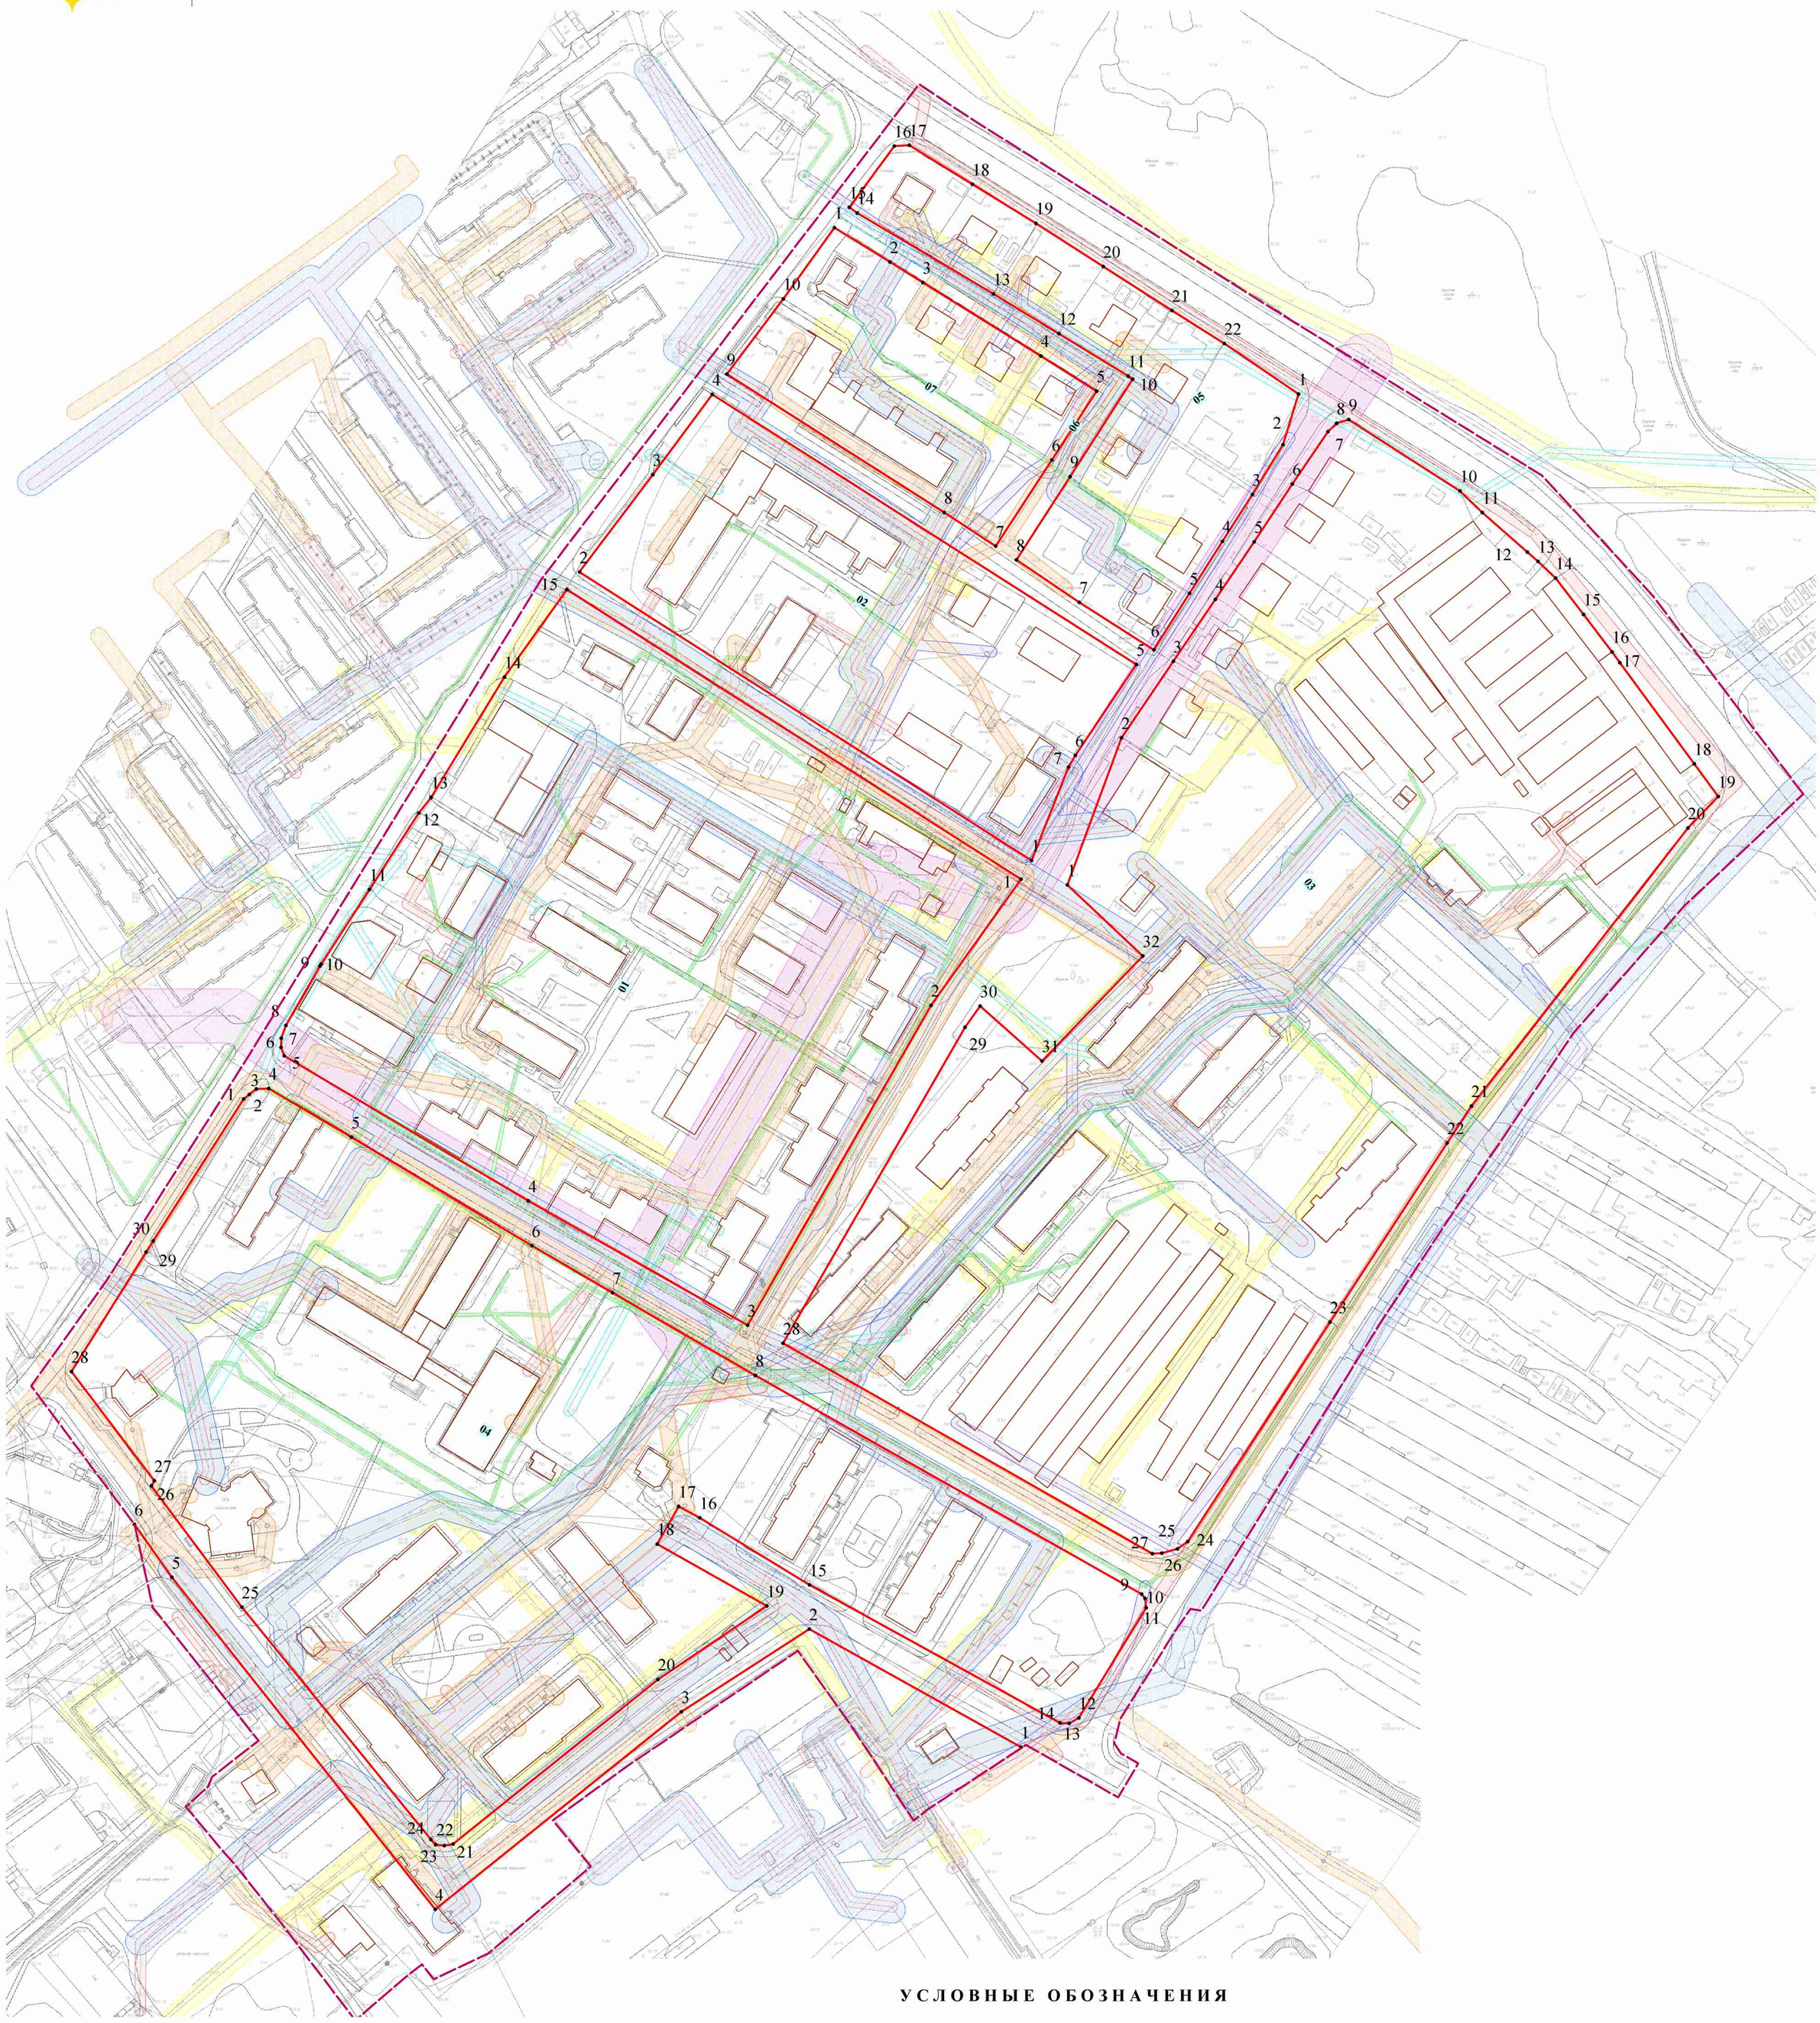

УСЛОВНЫЕ ОБОЗНАЧЕНИЯ

- Граница проекта планировки
- Вновь образуемые красные линии
- 01 Номер планировочного элемента
- •1 Поворотная точка
- Существующие здания и сооружения
- Техническая зона водопровода
- Техническая зона газопровода
- Техническая зона коллектора хозяйственно-фекальной канализации
- Техническая зона линии связи
- Техническая зона линии электропередачи 0,4 кВ
- Техническая зона линии электропередачи 10 кВ
- Техническая зона кабельной линии
- Техническая зона теплосети

* Ведомость координатточек теодолитного хода см. Приложение 1 пояснительной записки

ПП 26/ПМ 27-2016			
Проект планировки территории микрорайона Мирный в г. Белоярский			
Материалы по обоснованию	Стадия	Лист	Листов
	ПП	5	8
Разбивочный чертеж красных линий М 1:1000	ООО "Терпланпроект"		