ПРОЕКТ ПЛАНИРОВКИ ТЕРРИТОРИИ МИКРОРАЙОНА МИРНЫЙ В Г. БЕЛОЯРСКИЙ

СХЕМА РАЗМЕЩЕНИЯ ИНЖЕНЕРНЫХ СЕТЕЙ И СООРУЖЕНИЙ
М 1:1000

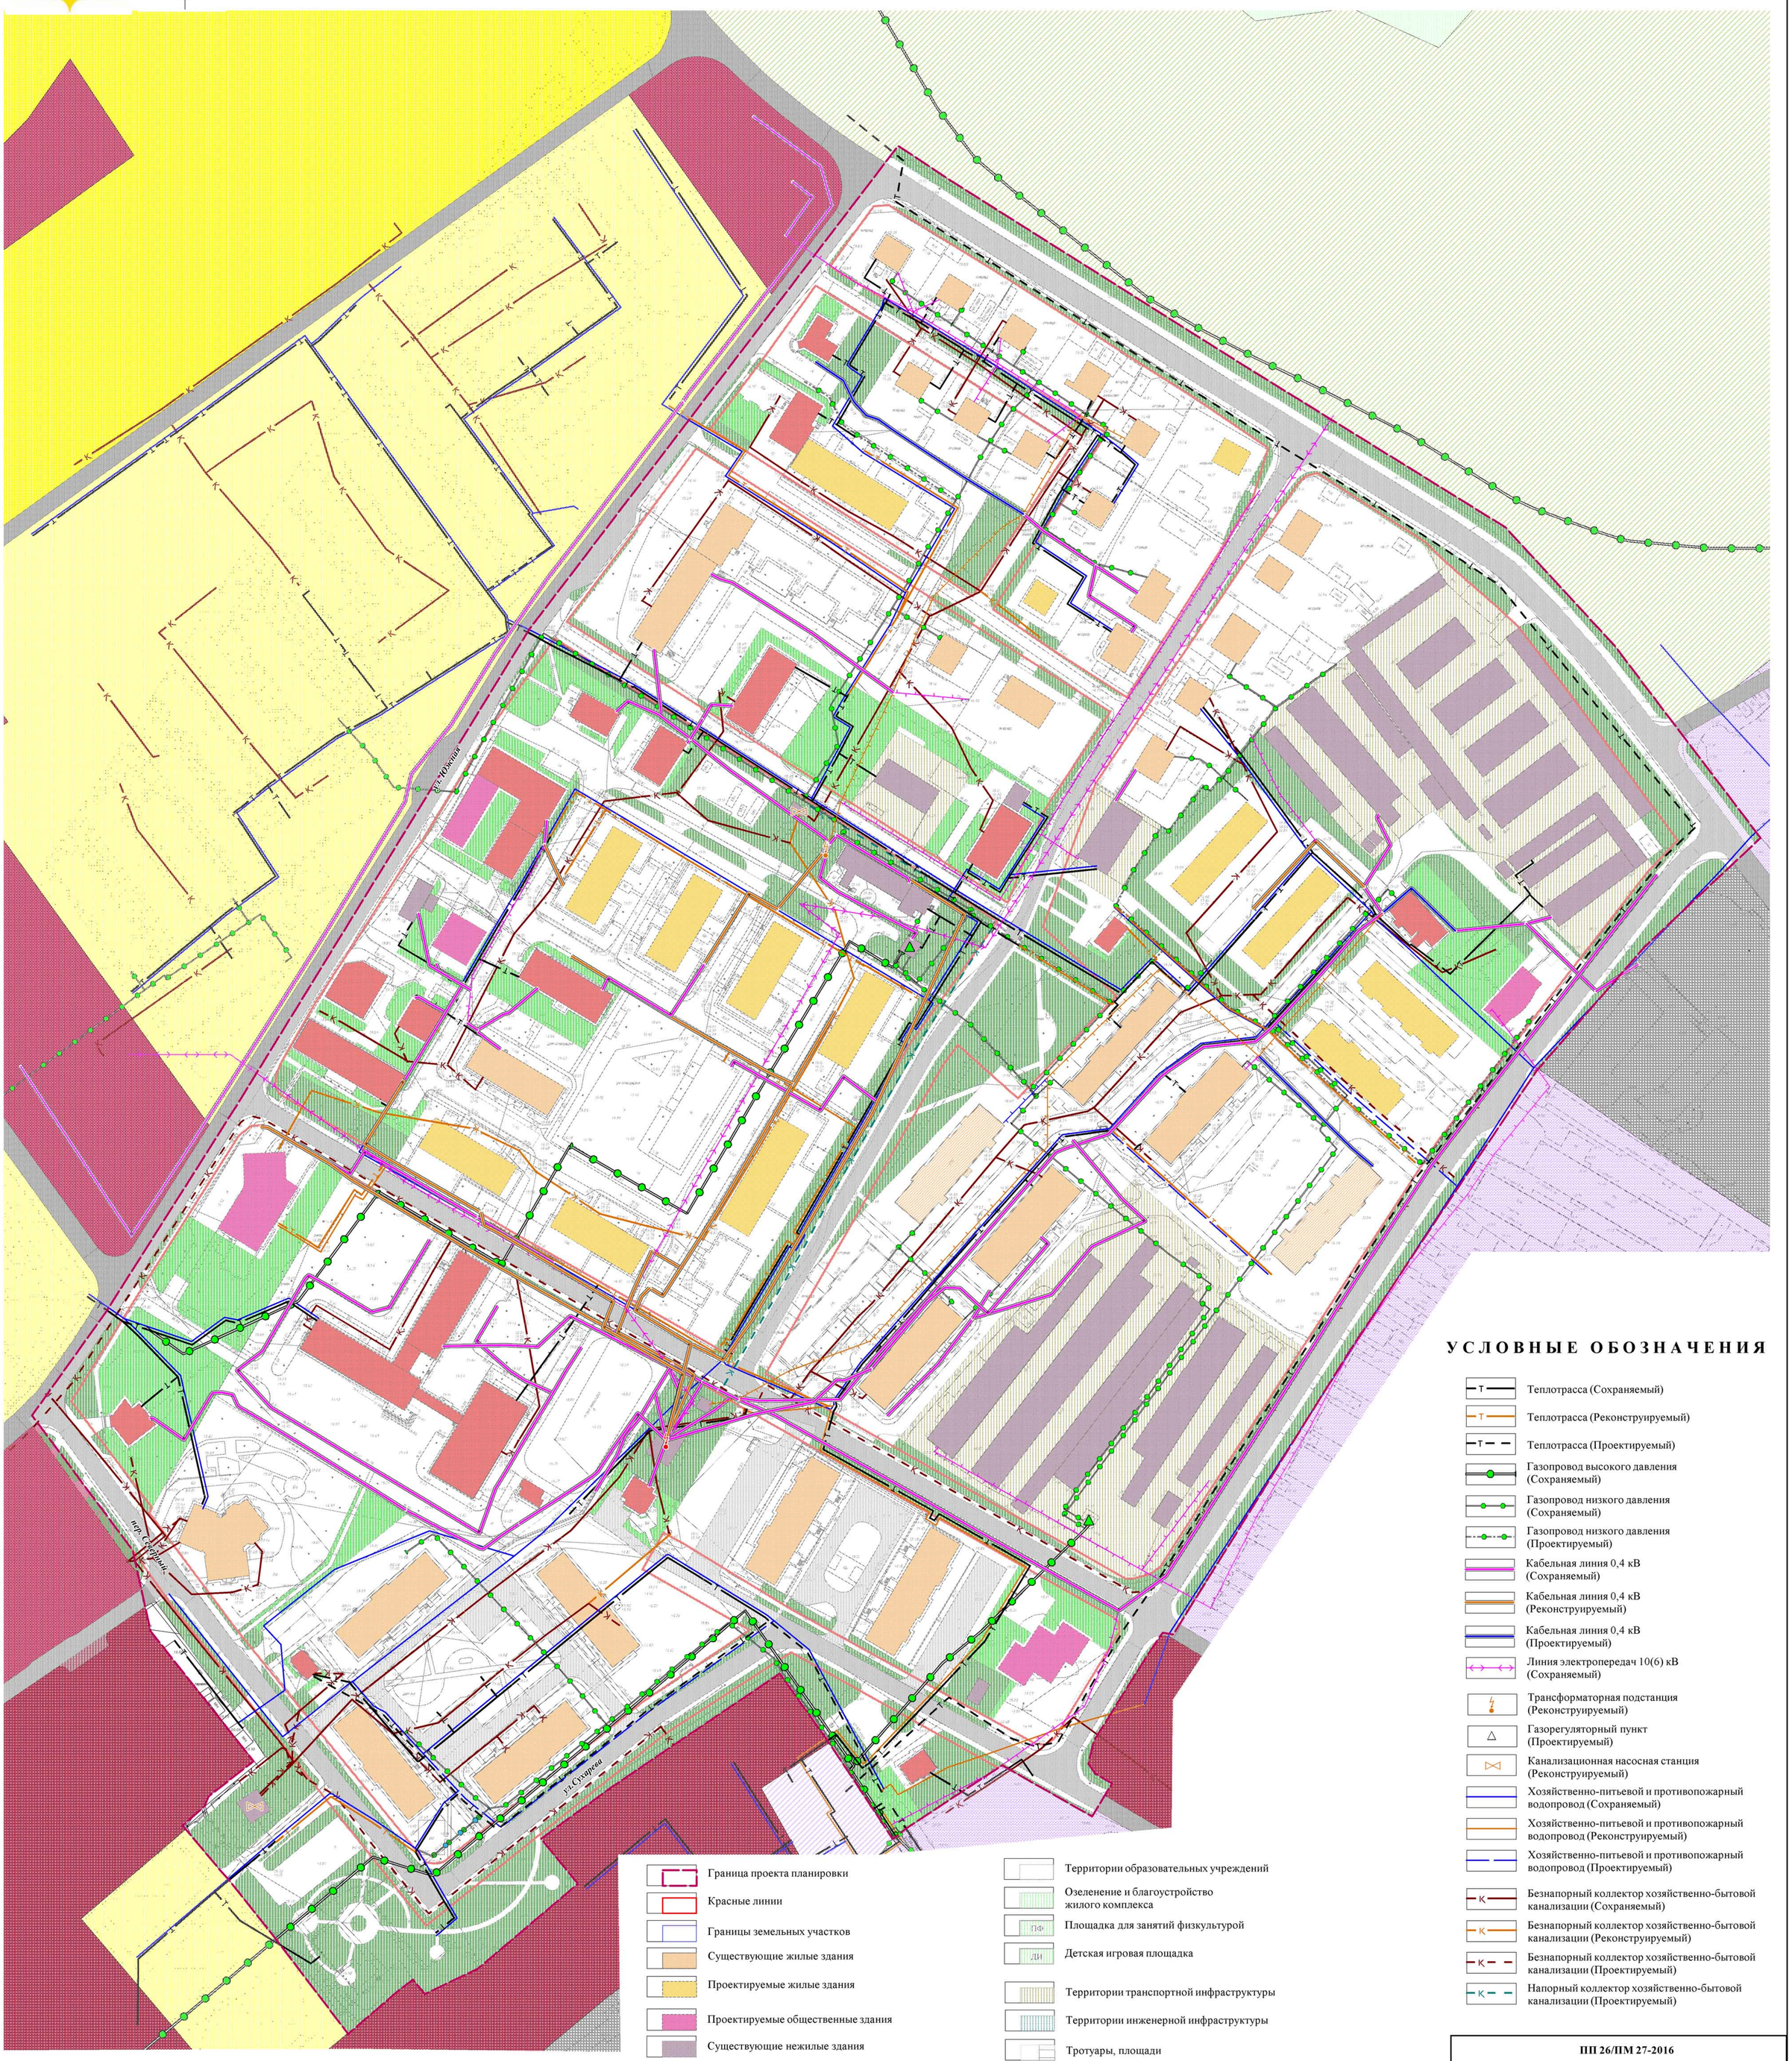

УСЛОВНЫЕ ОБОЗНАЧЕНИЯ

- Теплотрасса (Сохраняемый)
- Теплотрасса (Реконструируемый)
- Теплотрасса (Проектируемый)
- Газопровод высокого давления (Сохраняемый)
- Газопровод низкого давления (Сохраняемый)
- Газопровод низкого давления (Проектируемый)
- Кабельная линия 0,4 кВ (Сохраняемый)
- Кабельная линия 0,4 кВ (Реконструируемый)
- Кабельная линия 0,4 кВ (Проектируемый)
- Линия электропередач 10(6) кВ (Сохраняемый)
- Трансформаторная подстанция (Реконструируемый)
- Газорегуляторный пункт (Проектируемый)
- Канализационная насосная станция (Реконструируемый)
- Хозяйственно-питьевой и противопожарный водопровод (Сохраняемый)
- Хозяйственно-питьевой и противопожарный водопровод (Реконструируемый)
- Хозяйственно-питьевой и противопожарный водопровод (Проектируемый)
- Безнапорный коллектор хозяйственно-бытовой канализации (Сохраняемый)
- Безнапорный коллектор хозяйственно-бытовой канализации (Реконструируемый)
- Безнапорный коллектор хозяйственно-бытовой канализации (Проектируемый)
- Напорный коллектор хозяйственно-бытовой канализации (Проектируемый)

- Граница проекта планировки
- Красные линии
- Границы земельных участков
- Существующие жилые здания
- Проектируемые жилые здания
- Проектируемые общественные здания
- Существующие нежилые здания
- Реконструируемые нежилые здания
- Благоустроеные территории общего пользования
- Благоустроеные территории общественных зданий
- Территории образовательных учреждений
- Озеленение и благоустройство жилого комплекса
- ПФ — Площадка для занятий физкультурой
- ДИ — Детская игровая площадка
- Территории транспортной инфраструктуры
- Территории инженерной инфраструктуры
- Тротуары, площади
- Ограждение
- Проезды
- Улично-дорожная сеть

- Зона застройки малоэтажными жилыми домами (Ж2)
- Зона делового, общественного и коммерческого назначения (О1)
- Зона обслуживания объектов, необходимых для осуществления производственной и предпринимательской деятельности (О3)
- Зона транспортной инфраструктуры (Т)
- Производственная зона (П1)
- Зона рекреационного назначения (Р)

ПП 26/ПМ 27-2016			
Проект планировки территории микрорайона Мирный в г. Белоярский			
Материалы по обоснованию проекта планировки	Стадия	Лист	Листов
	ПП	7	8
Схема размещения инженерных сетей и сооружений М 1:1000	ООО "Терпланпроект"		