ПРОЕКТ ПЛАНИРОВКИ ТЕРРИТОРИИ МИКРОРАЙОНА МИРНЫЙ В Г. БЕЛОЯРСКИЙ

СХЕМА АРХИТЕКТУРНО-ПЛАНИРОВОЧНОЙ ОРГАНИЗАЦИИ ТЕРРИТОРИИ
М 1: 1000

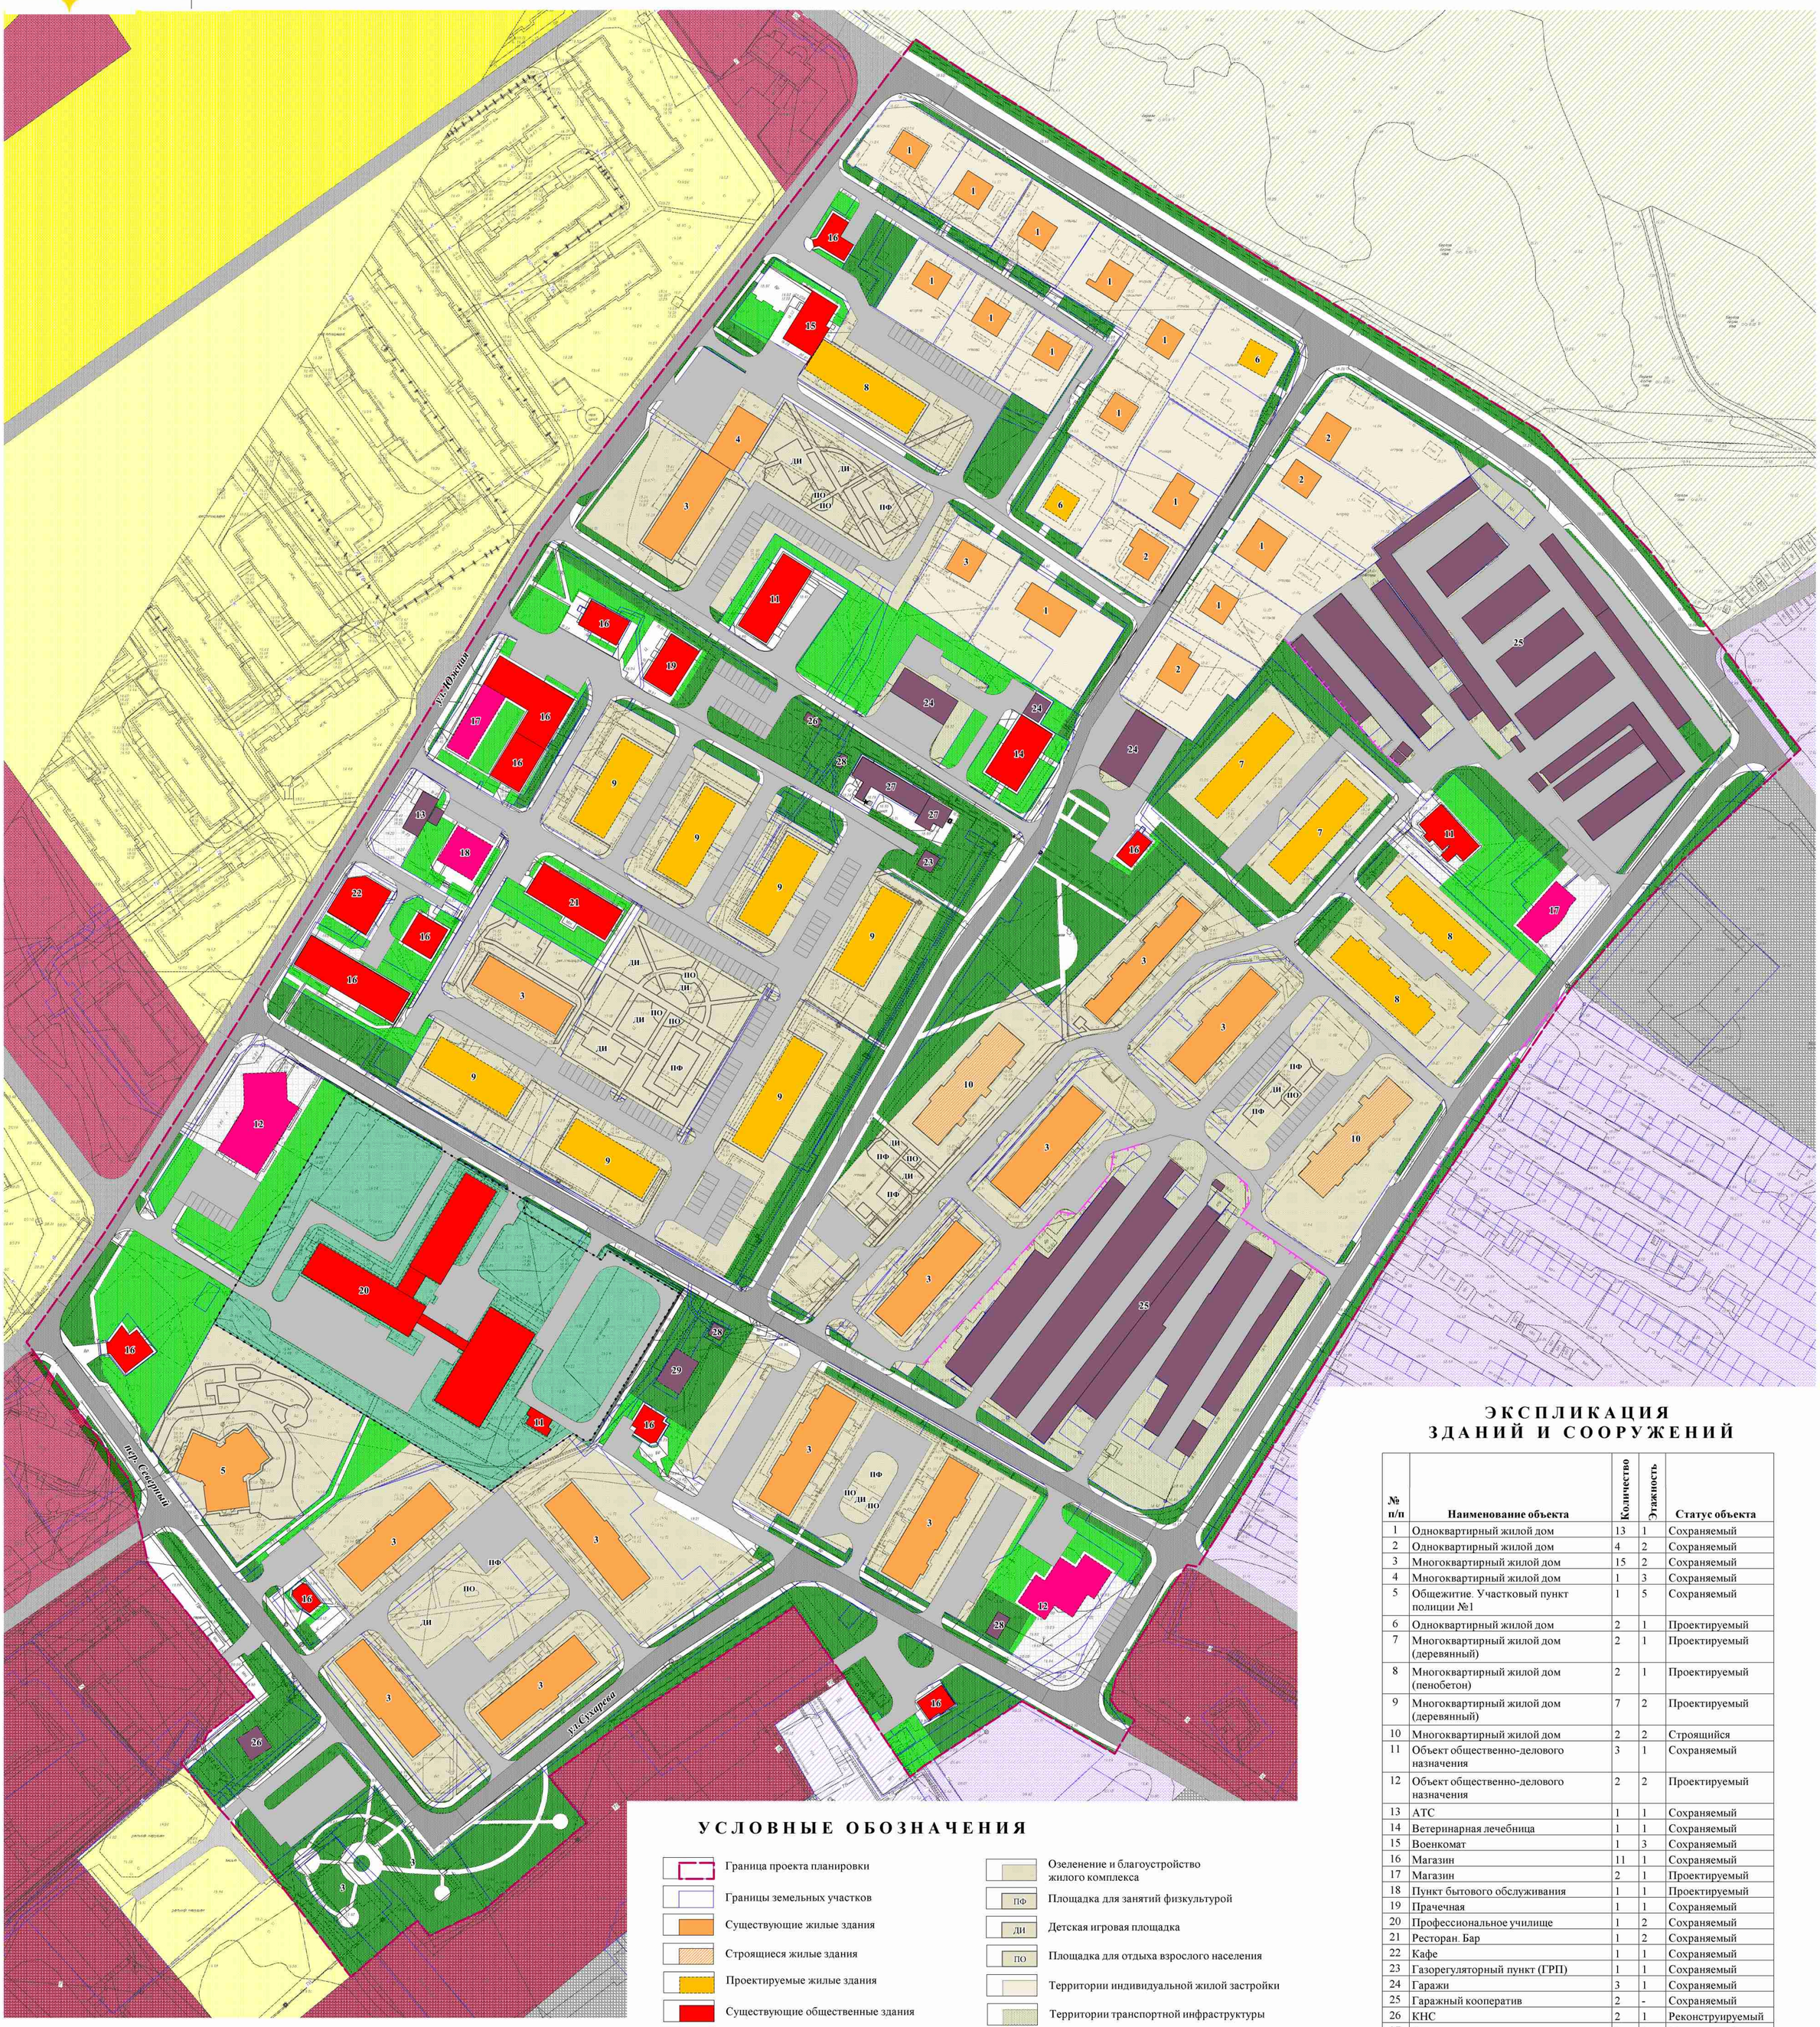

ЭКСПЛИКАЦИЯ ЗДАНИЙ И СООРУЖЕНИЙ

№ п/п	Наименование объекта	Количество	Этажность	Статус объекта
1	Одноквартирный жилой дом	13	1	Сохраняемый
2	Одноквартирный жилой дом	4	2	Сохраняемый
3	Многоквартирный жилой дом	15	2	Сохраняемый
4	Многоквартирный жилой дом	1	3	Сохраняемый
5	Общежитие. Участковый пункт полиции №1	1	5	Сохраняемый
6	Одноквартирный жилой дом	2	1	Проектируемый
7	Многоквартирный жилой дом (деревянный)	2	1	Проектируемый
8	Многоквартирный жилой дом (пенобетон)	2	1	Проектируемый
9	Многоквартирный жилой дом (деревянный)	7	2	Проектируемый
10	Многоквартирный жилой дом	2	2	Строящийся
11	Объект общественно-делового назначения	3	1	Сохраняемый
12	Объект общественно-делового назначения	2	2	Проектируемый
13	АТС	1	1	Сохраняемый
14	Ветеринарная лечебница	1	1	Сохраняемый
15	Военкомат	1	3	Сохраняемый
16	Магазин	11	1	Сохраняемый
17	Магазин	2	1	Проектируемый
18	Пункт бытового обслуживания	1	1	Проектируемый
19	Прачечная	1	1	Сохраняемый
20	Профессиональное училище	1	2	Сохраняемый
21	Ресторан. Бар	1	2	Сохраняемый
22	Кафе	1	1	Сохраняемый
23	Газорегуляторный пункт (ГРП)	1	1	Сохраняемый
24	Гаражи	3	1	Сохраняемый
25	Гаражный кооператив	2	-	Сохраняемый
26	КНС	2	1	Реконструируемый
27	Котельная	2	1	Сохраняемый
28	Трансформаторная подстанция (ТП)	2	1	Сохраняемый
29	Трансформаторная подстанция (ТП)	1	1	Проектируемый

УСЛОВНЫЕ ОБОЗНАЧЕНИЯ

- Граница проекта планировки
- Границы земельных участков
- Существующие жилые здания
- Строящиеся жилые здания
- Проектируемые жилые здания
- Существующие общественные здания
- Проектируемые общественные здания
- Существующие нежилые здания
- Реконструируемые нежилые здания
- Проектируемые нежилые здания
- Благоустроеные территории общего пользования
- Благоустроеные территории общественных зданий
- Территории образовательных учреждений
- Озеленение и благоустройство жилого комплекса
- ПФ — Площадка для занятий физкультурой
- ДИ — Детская игровая площадка
- ПО — Площадка для отдыха взрослого населения
- Территории индивидуальной жилой застройки
- Территории транспортной инфраструктуры
- Территории инженерной инфраструктуры
- Тротуары, площади
- Ограждение
- Проезды
- Улично-дорожная сеть
- Защитный экран

ТЕРРИТОРИАЛЬНЫЕ ЗОНЫ ПРИЛЕГАЮЩИХ ТЕРРИТРИЙ

- Зона застройки малоэтажными жилыми домами (Ж2)
- Зона делового, общественного и коммерческого назначения (О1)
- Зона обслуживания объектов, необходимых для осуществления производственной и предпринимательской деятельности (О3)
- Зона транспортной инфраструктуры (Т)
- Производственная зона (П1)
- Зона рекреационного назначения (Р)

ПП 26/ПМ 27-2016			
Проект планировки территории микрорайона Мирный в г. Белоярский			
Материалы по обоснованию проекта планировки	Стадия	Лист	Листов
	ПП	4	8
Схема архитектурно-планировочной организации территории М 1:1000	ООО "Терпланпроект"		